


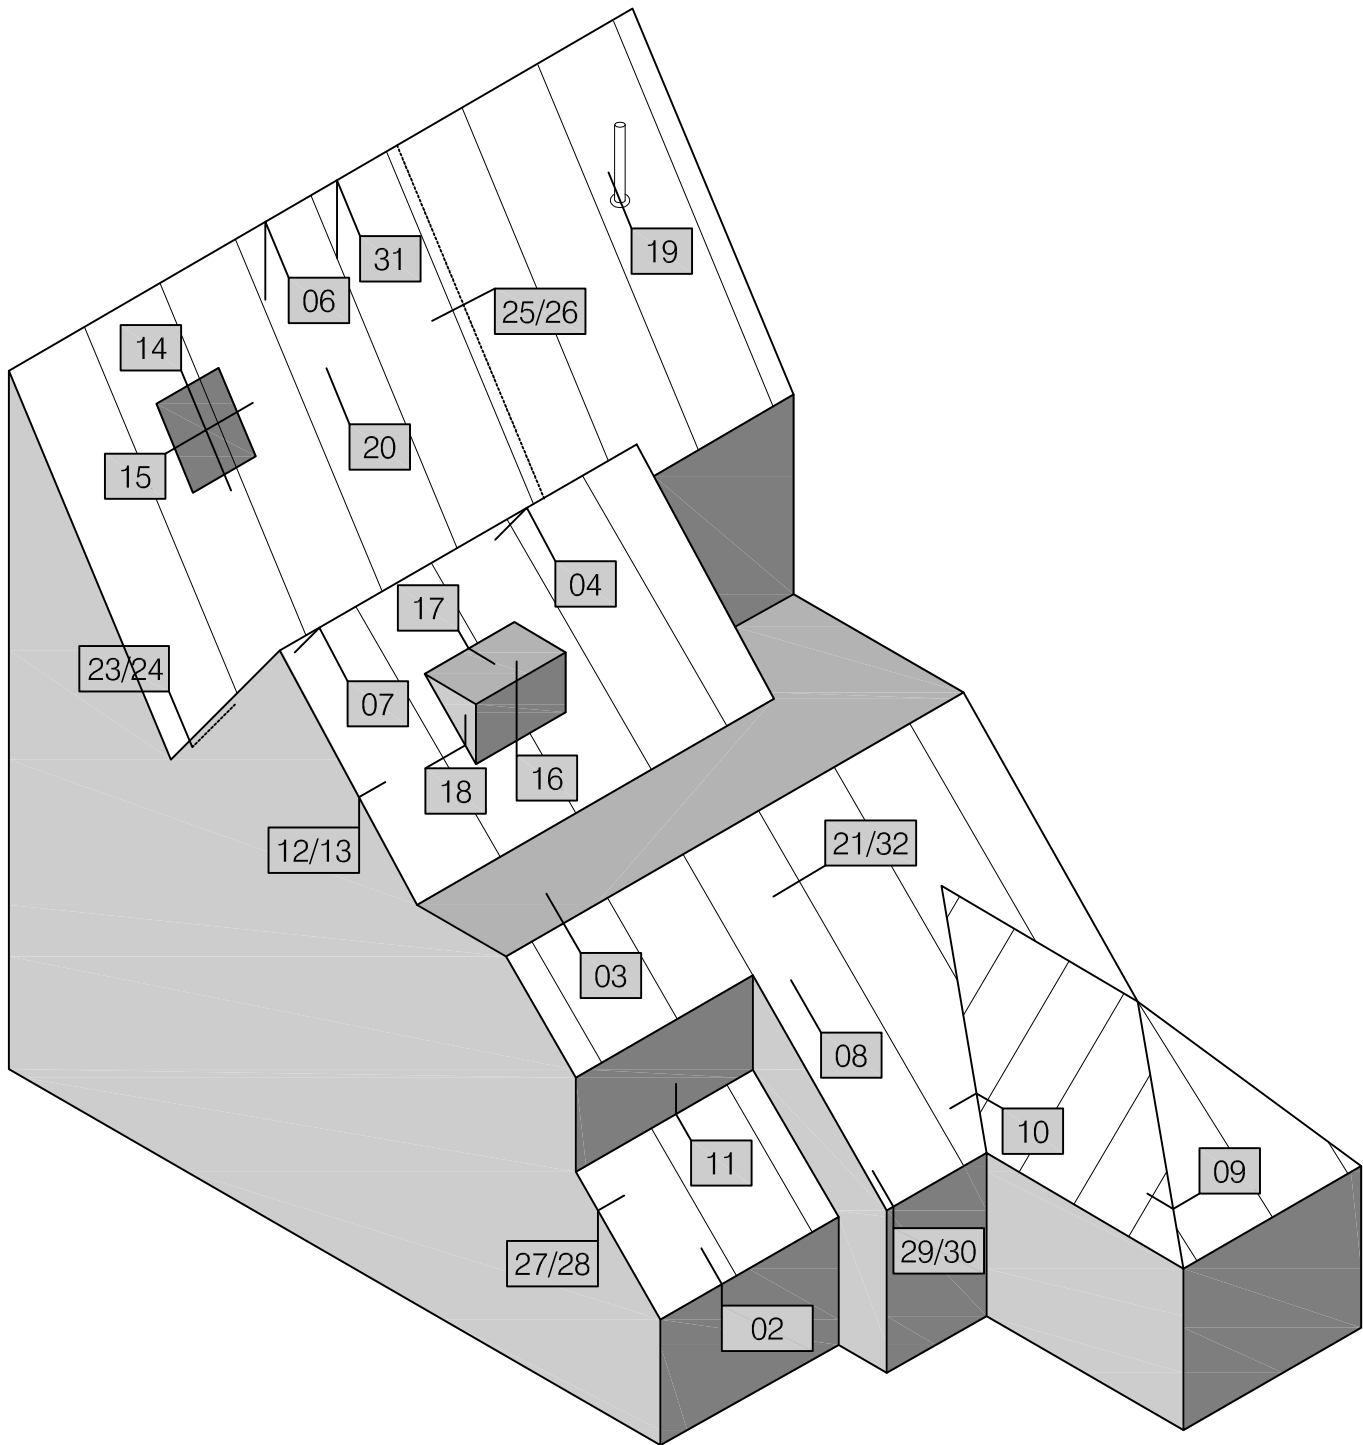


NL:
De meest recente documentatie en productinformatie is te vinden op de website. Scan de QR-code hierboven.
© Kingspan, Unidek en het Logo van de Leeuw zijn geregistreerde handelsmerken van de Kingspan Group plc in België en andere landen.
Alle rechten voorbehouden. Er kunnen geen rechten ontleend worden aan dit document. Wijzigingen, zet- en drukfouten voorbehouden.

Inhoudsopgave:


HD 02	Gootdetail	HD 15a	Dakraam detail horizontaal (dakraamkozijn)
HD 03	Nokdetail	HD 16	Dakkapel detail
HD 04	Nokdetail	HD 17	Dakkapel detail
HD 06	Nokdetail	HD 18	Dakkapel detail
HD 07	Woningscheidende wand detail	HD 19	Dakdoorvoer detail
HD 08	Horizontale stuiknaad detail	HD 20	Stuiknaad detail
HD 09	Hoekkeper detail	HD 21	Dwarsnaad detail kunststof LD profiel
HD 10	Kilkeper detail	HD 25	Woningscheidende wand detail
HD 11	Opgaand werk detail	HD 26	Woningscheidende wand detail
HD 12	Topgevel detail	HD 27	Zij-overstek detail
HD 13	Zij-overstek detail	HD 28	Zij-overstek detail
HD 14	Dakraam detail verticaal	HD 29	Goot-overstek met klossen
HD 14a	Dakraam detail verticaal (dakraamkozijn)	HD 30	Goot-overstek met klossen
HD 15	Dakraam detail horizontaal	HD 31	Nok-overstek lessenaarsdak
		HD 32	Passtrook detail

Terug naar
inhoudsopgave

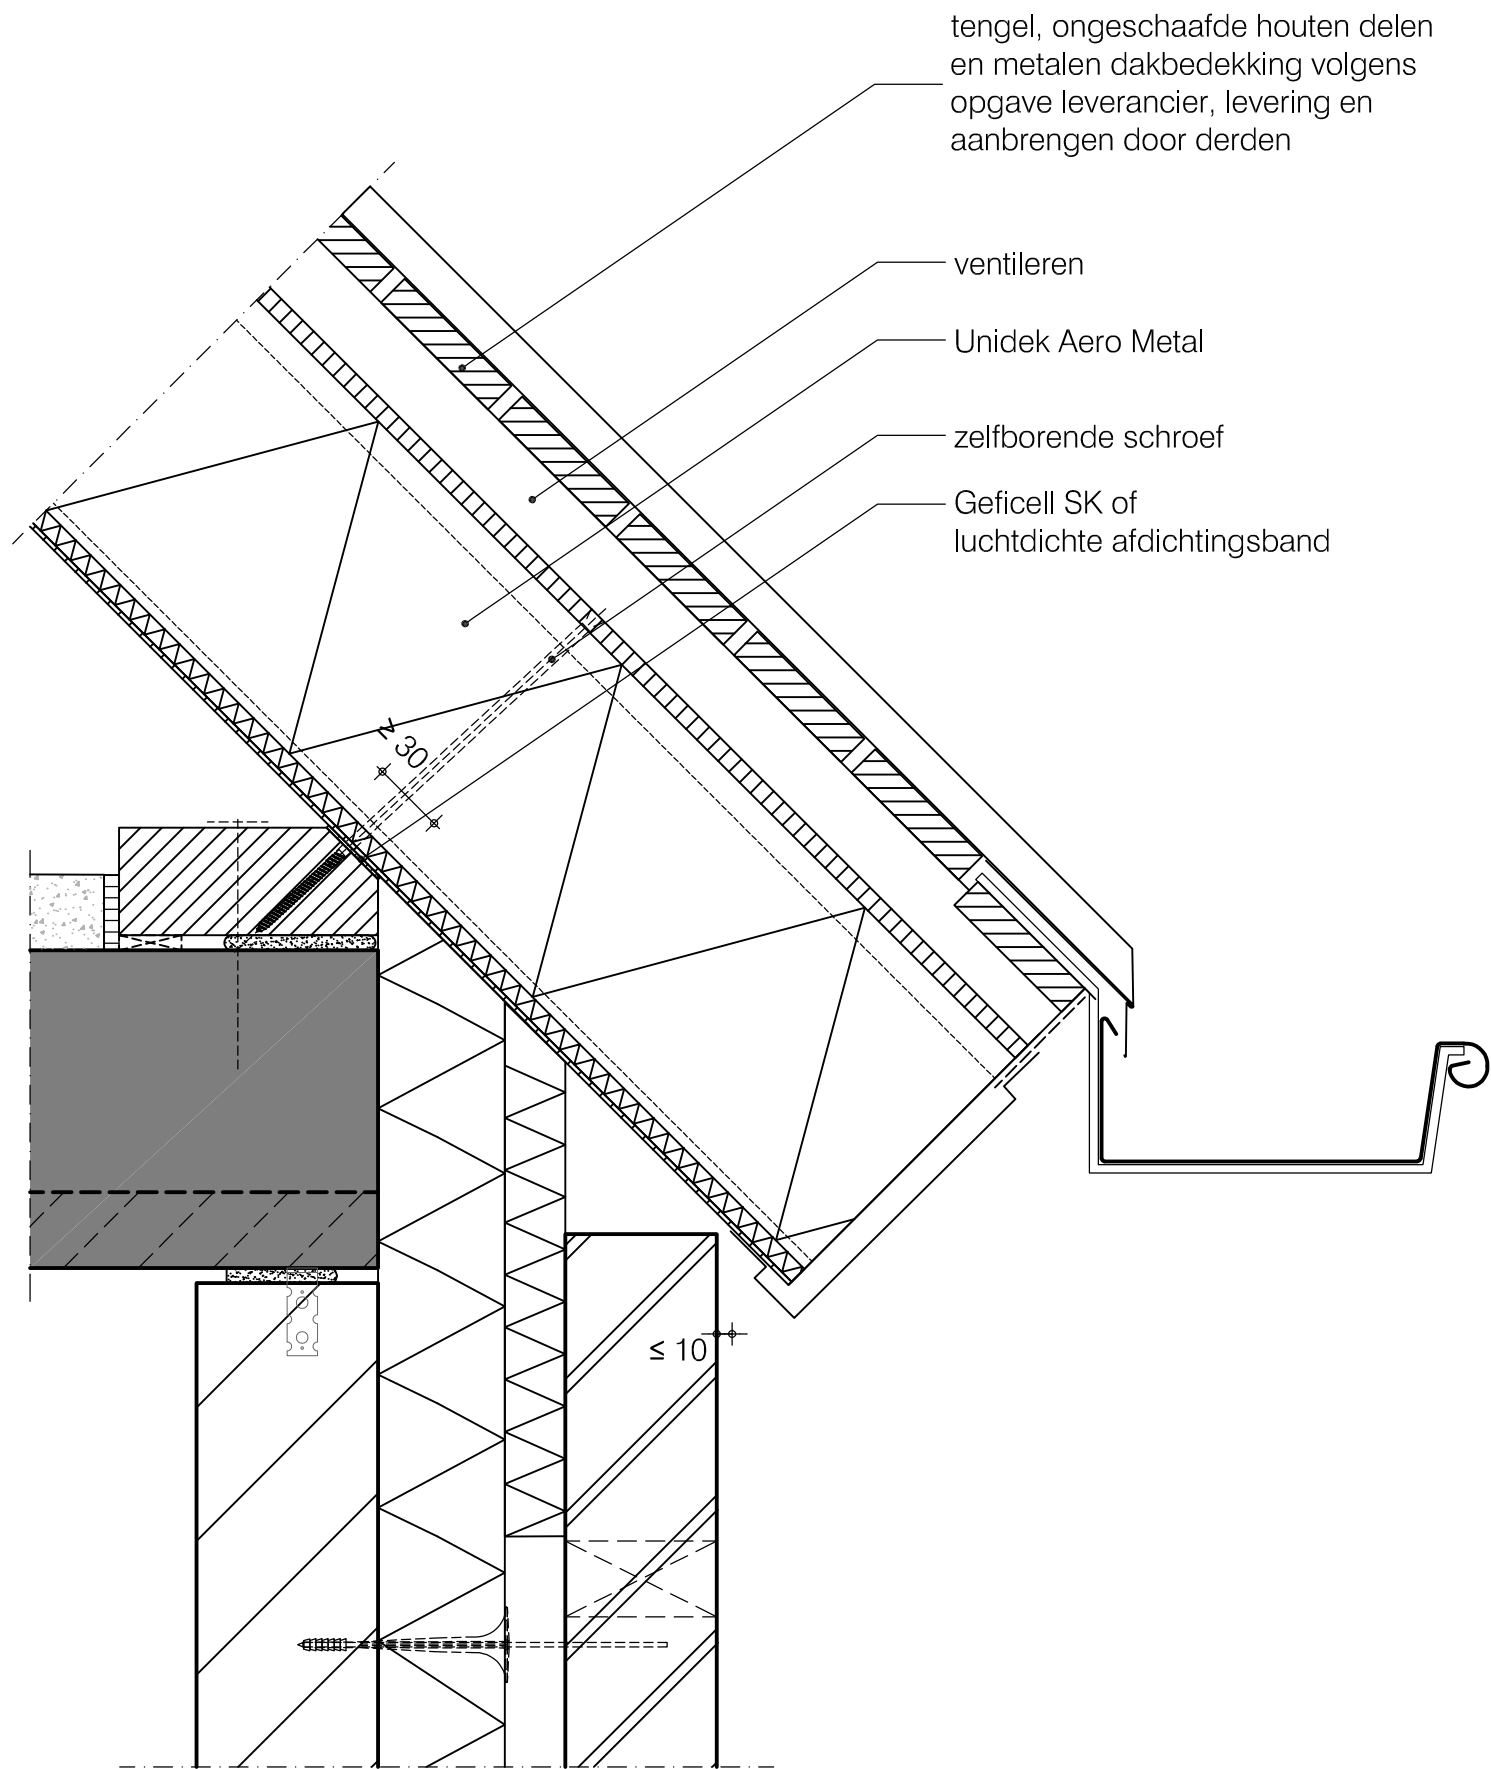


	Basisdetails Unidek Aero Metal	
	Nok detail geventileerd	HD 03 GV
	Versie 1.0 11/2023	Schaal 1:5

Terug naar
inhoudsopgave

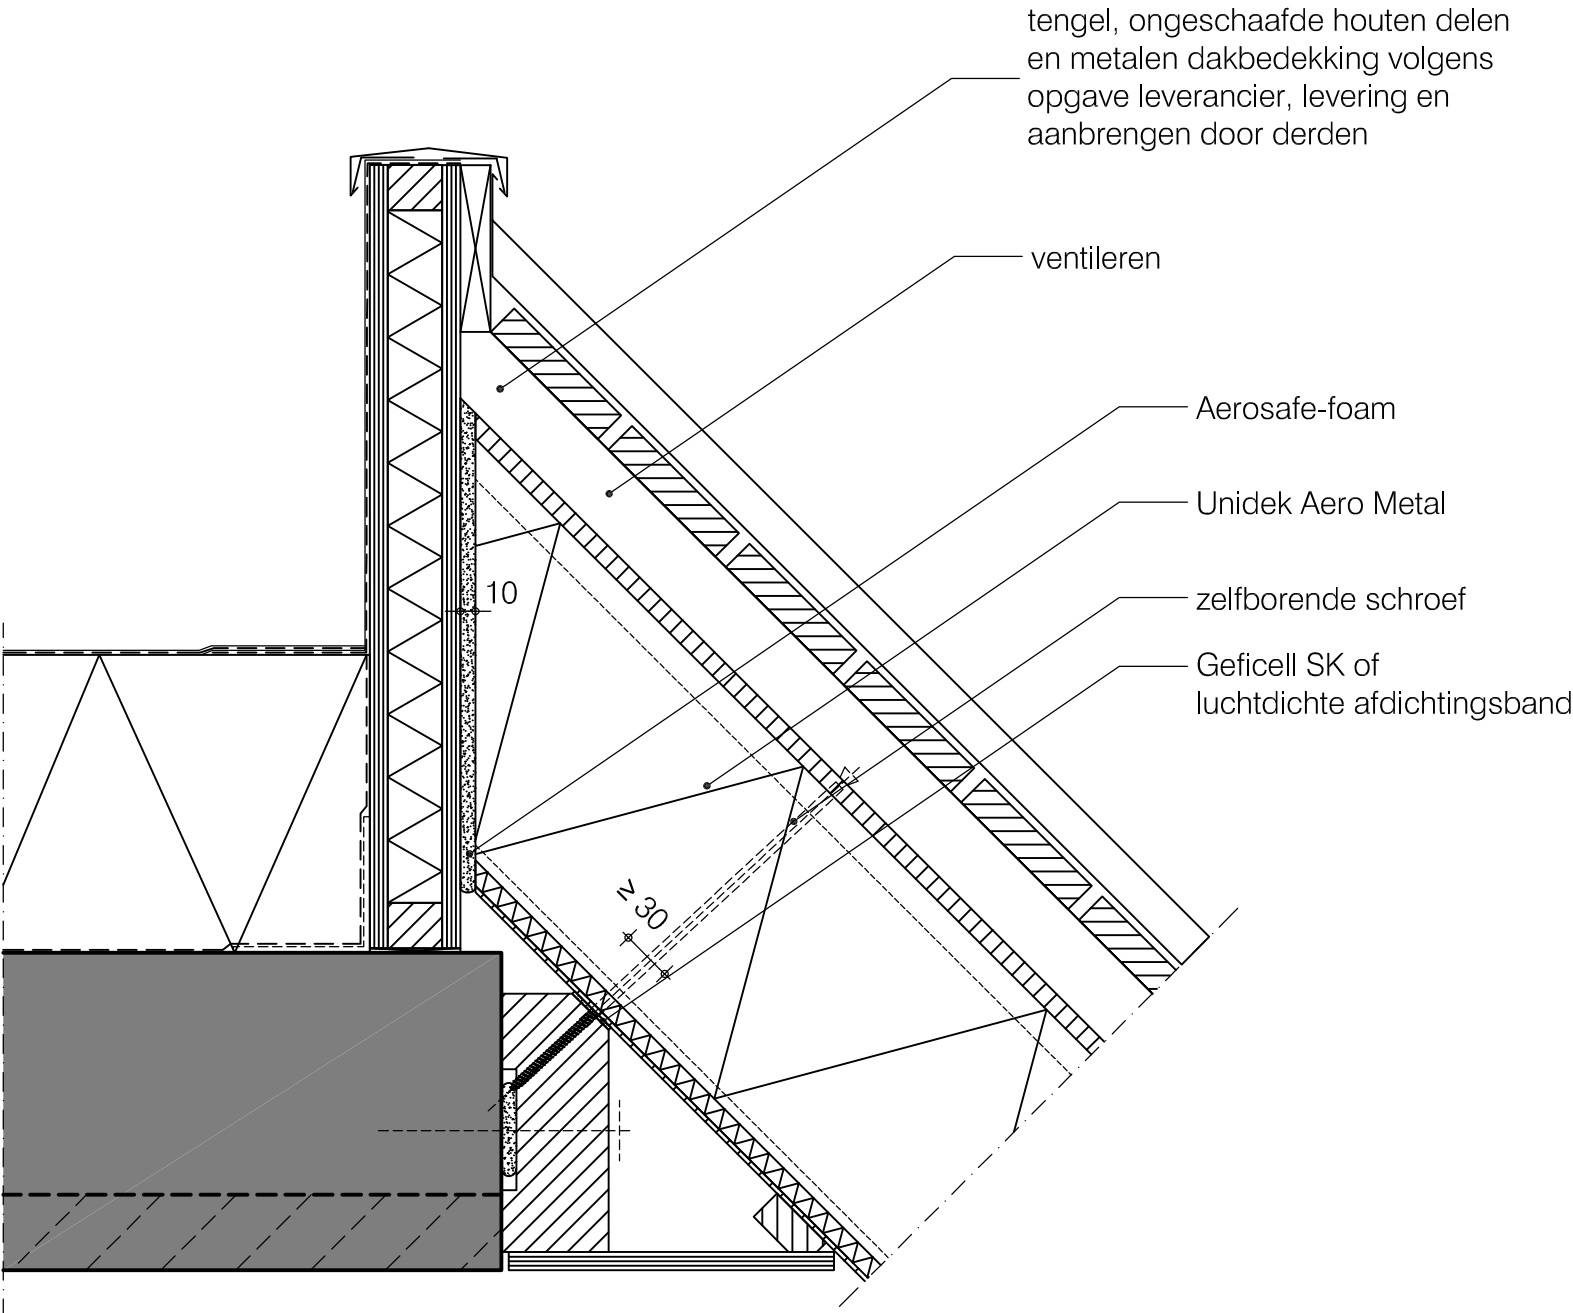


Terug naar
inhoudsopgave

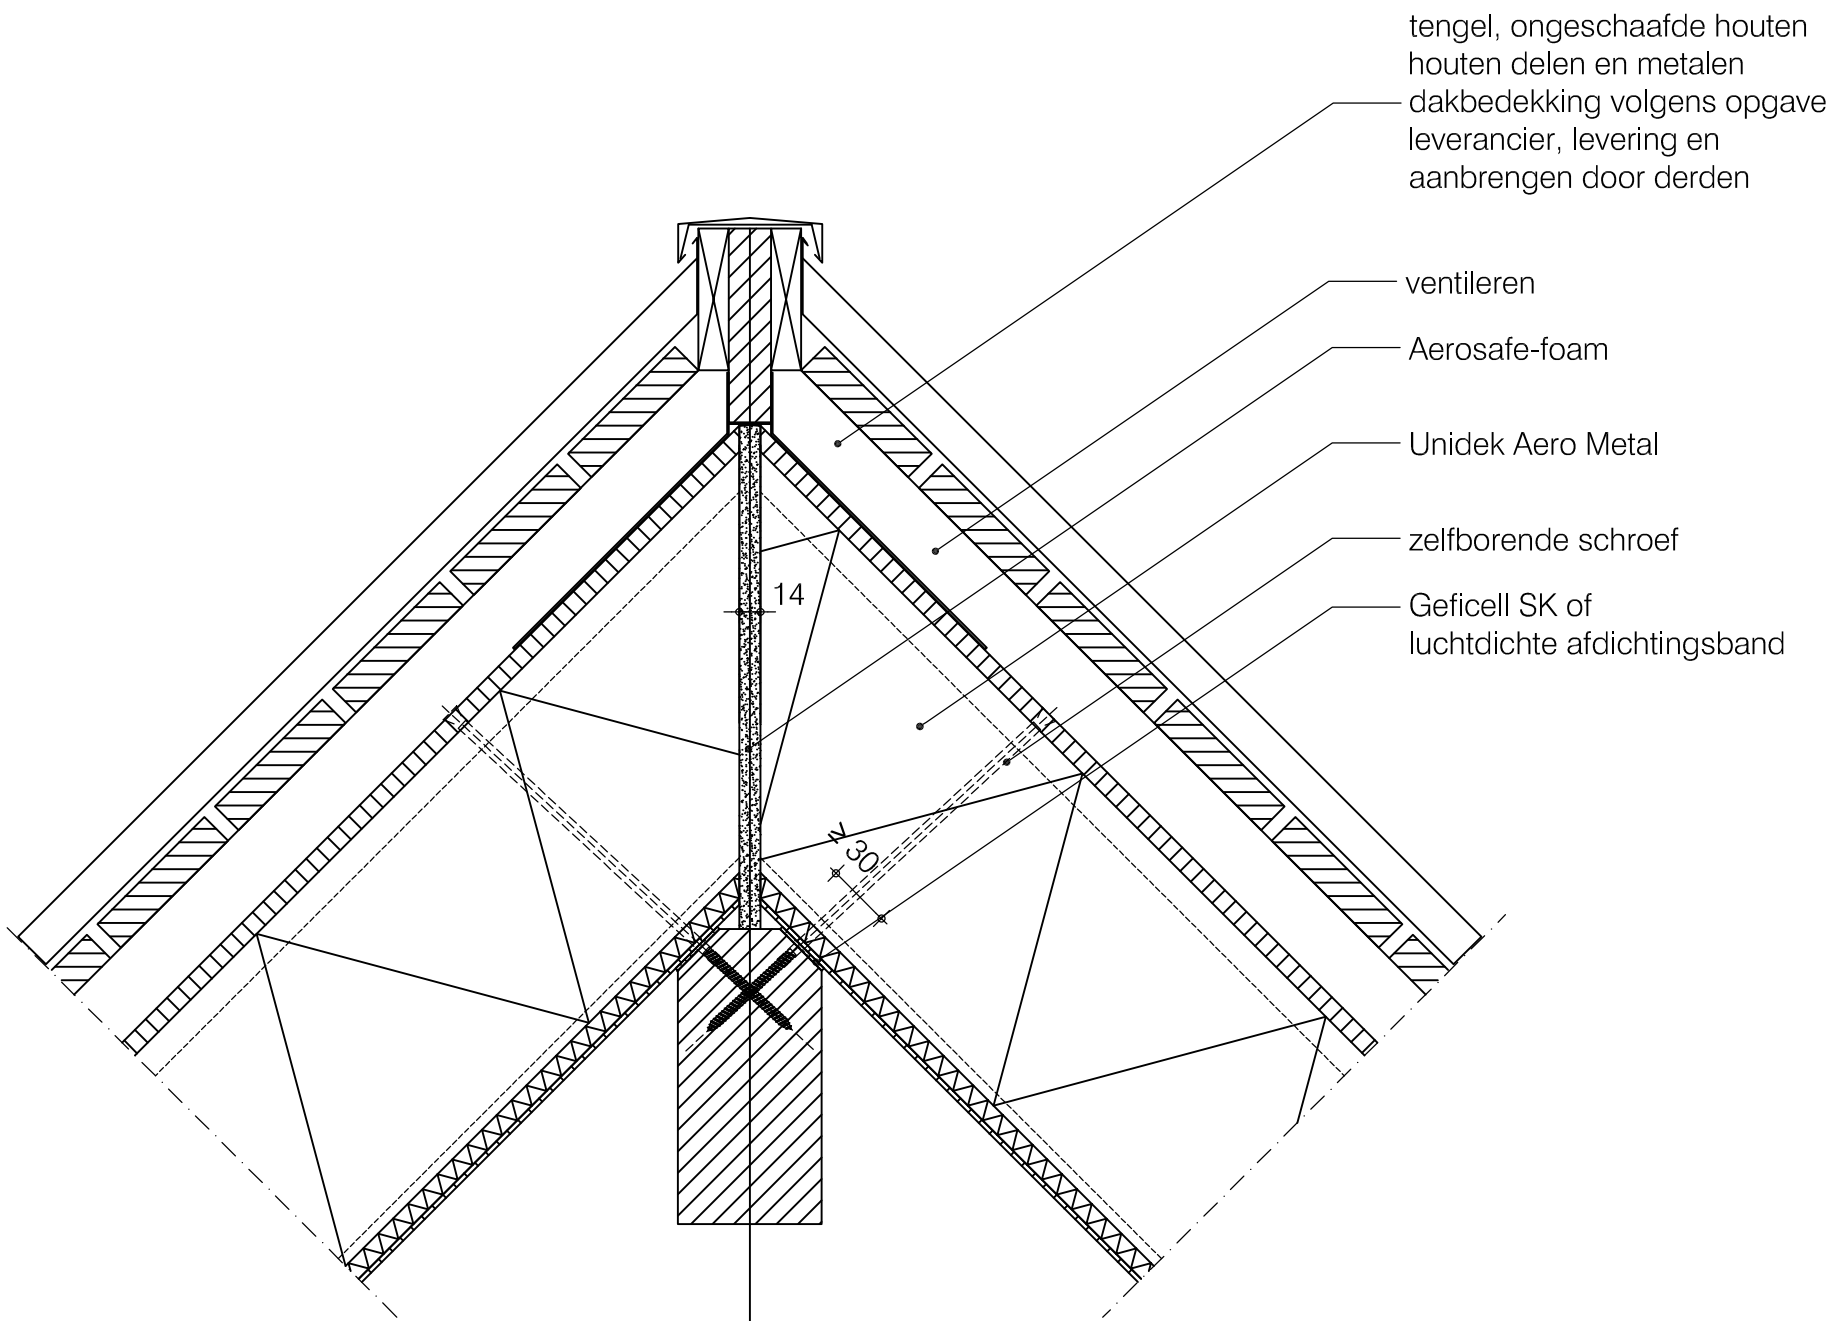


	Basisdetails Unidek Aero Metal	
	Nok detail geventileerd	HD 06 GV
	Versie 1.0 11/2023	Schaal 1:5


Terug naar
inhoudsopgave

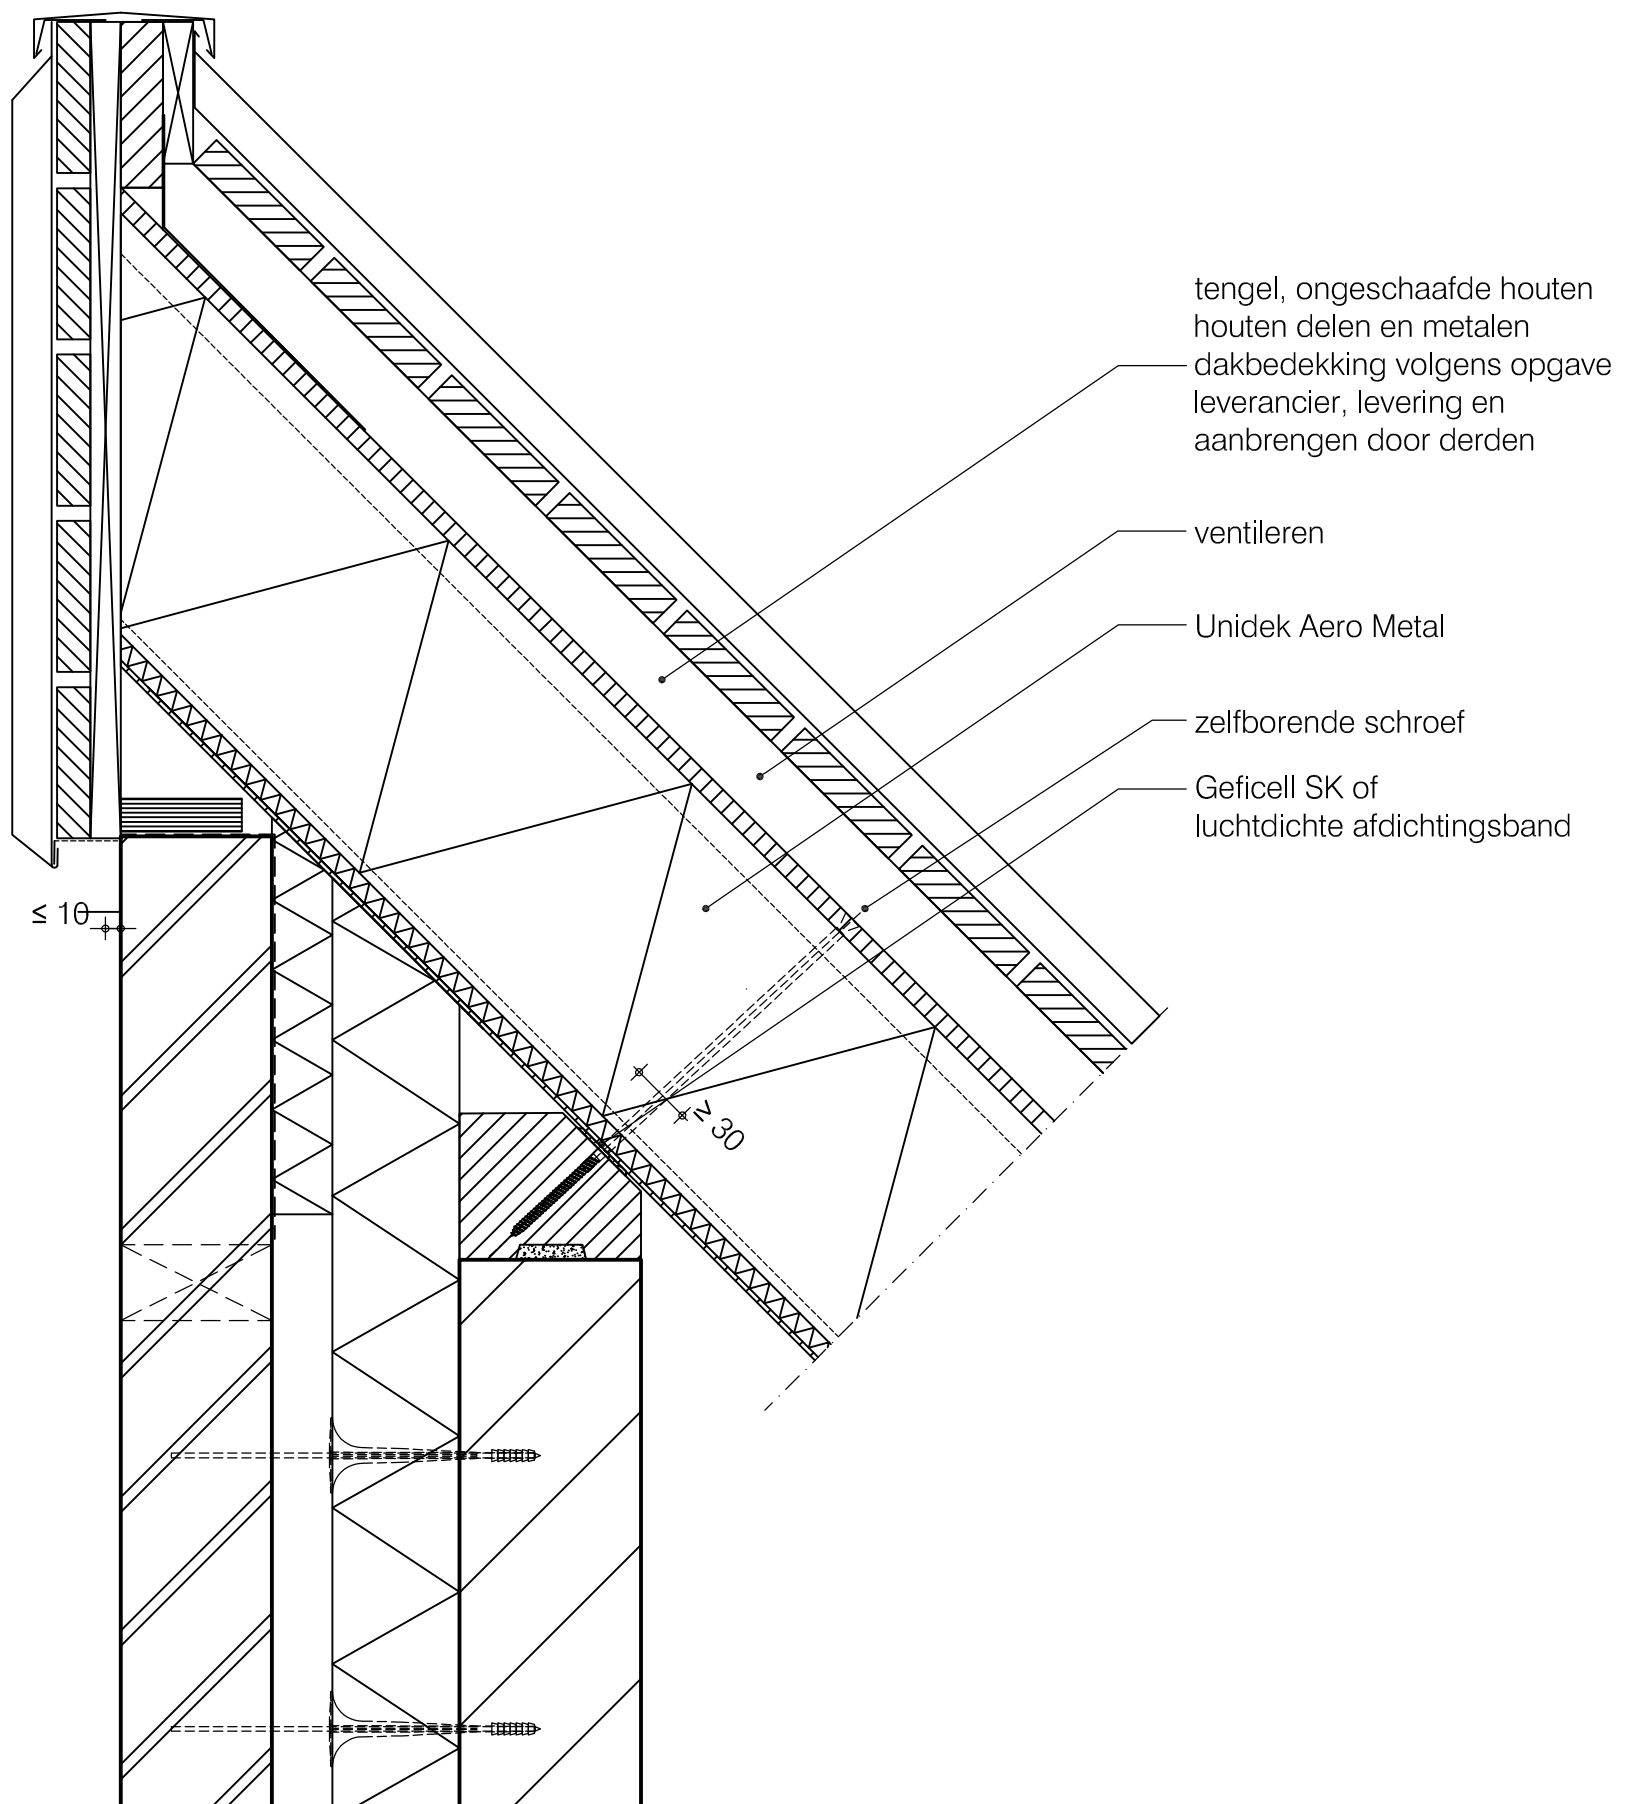

Terug naar
inhoudsopgave

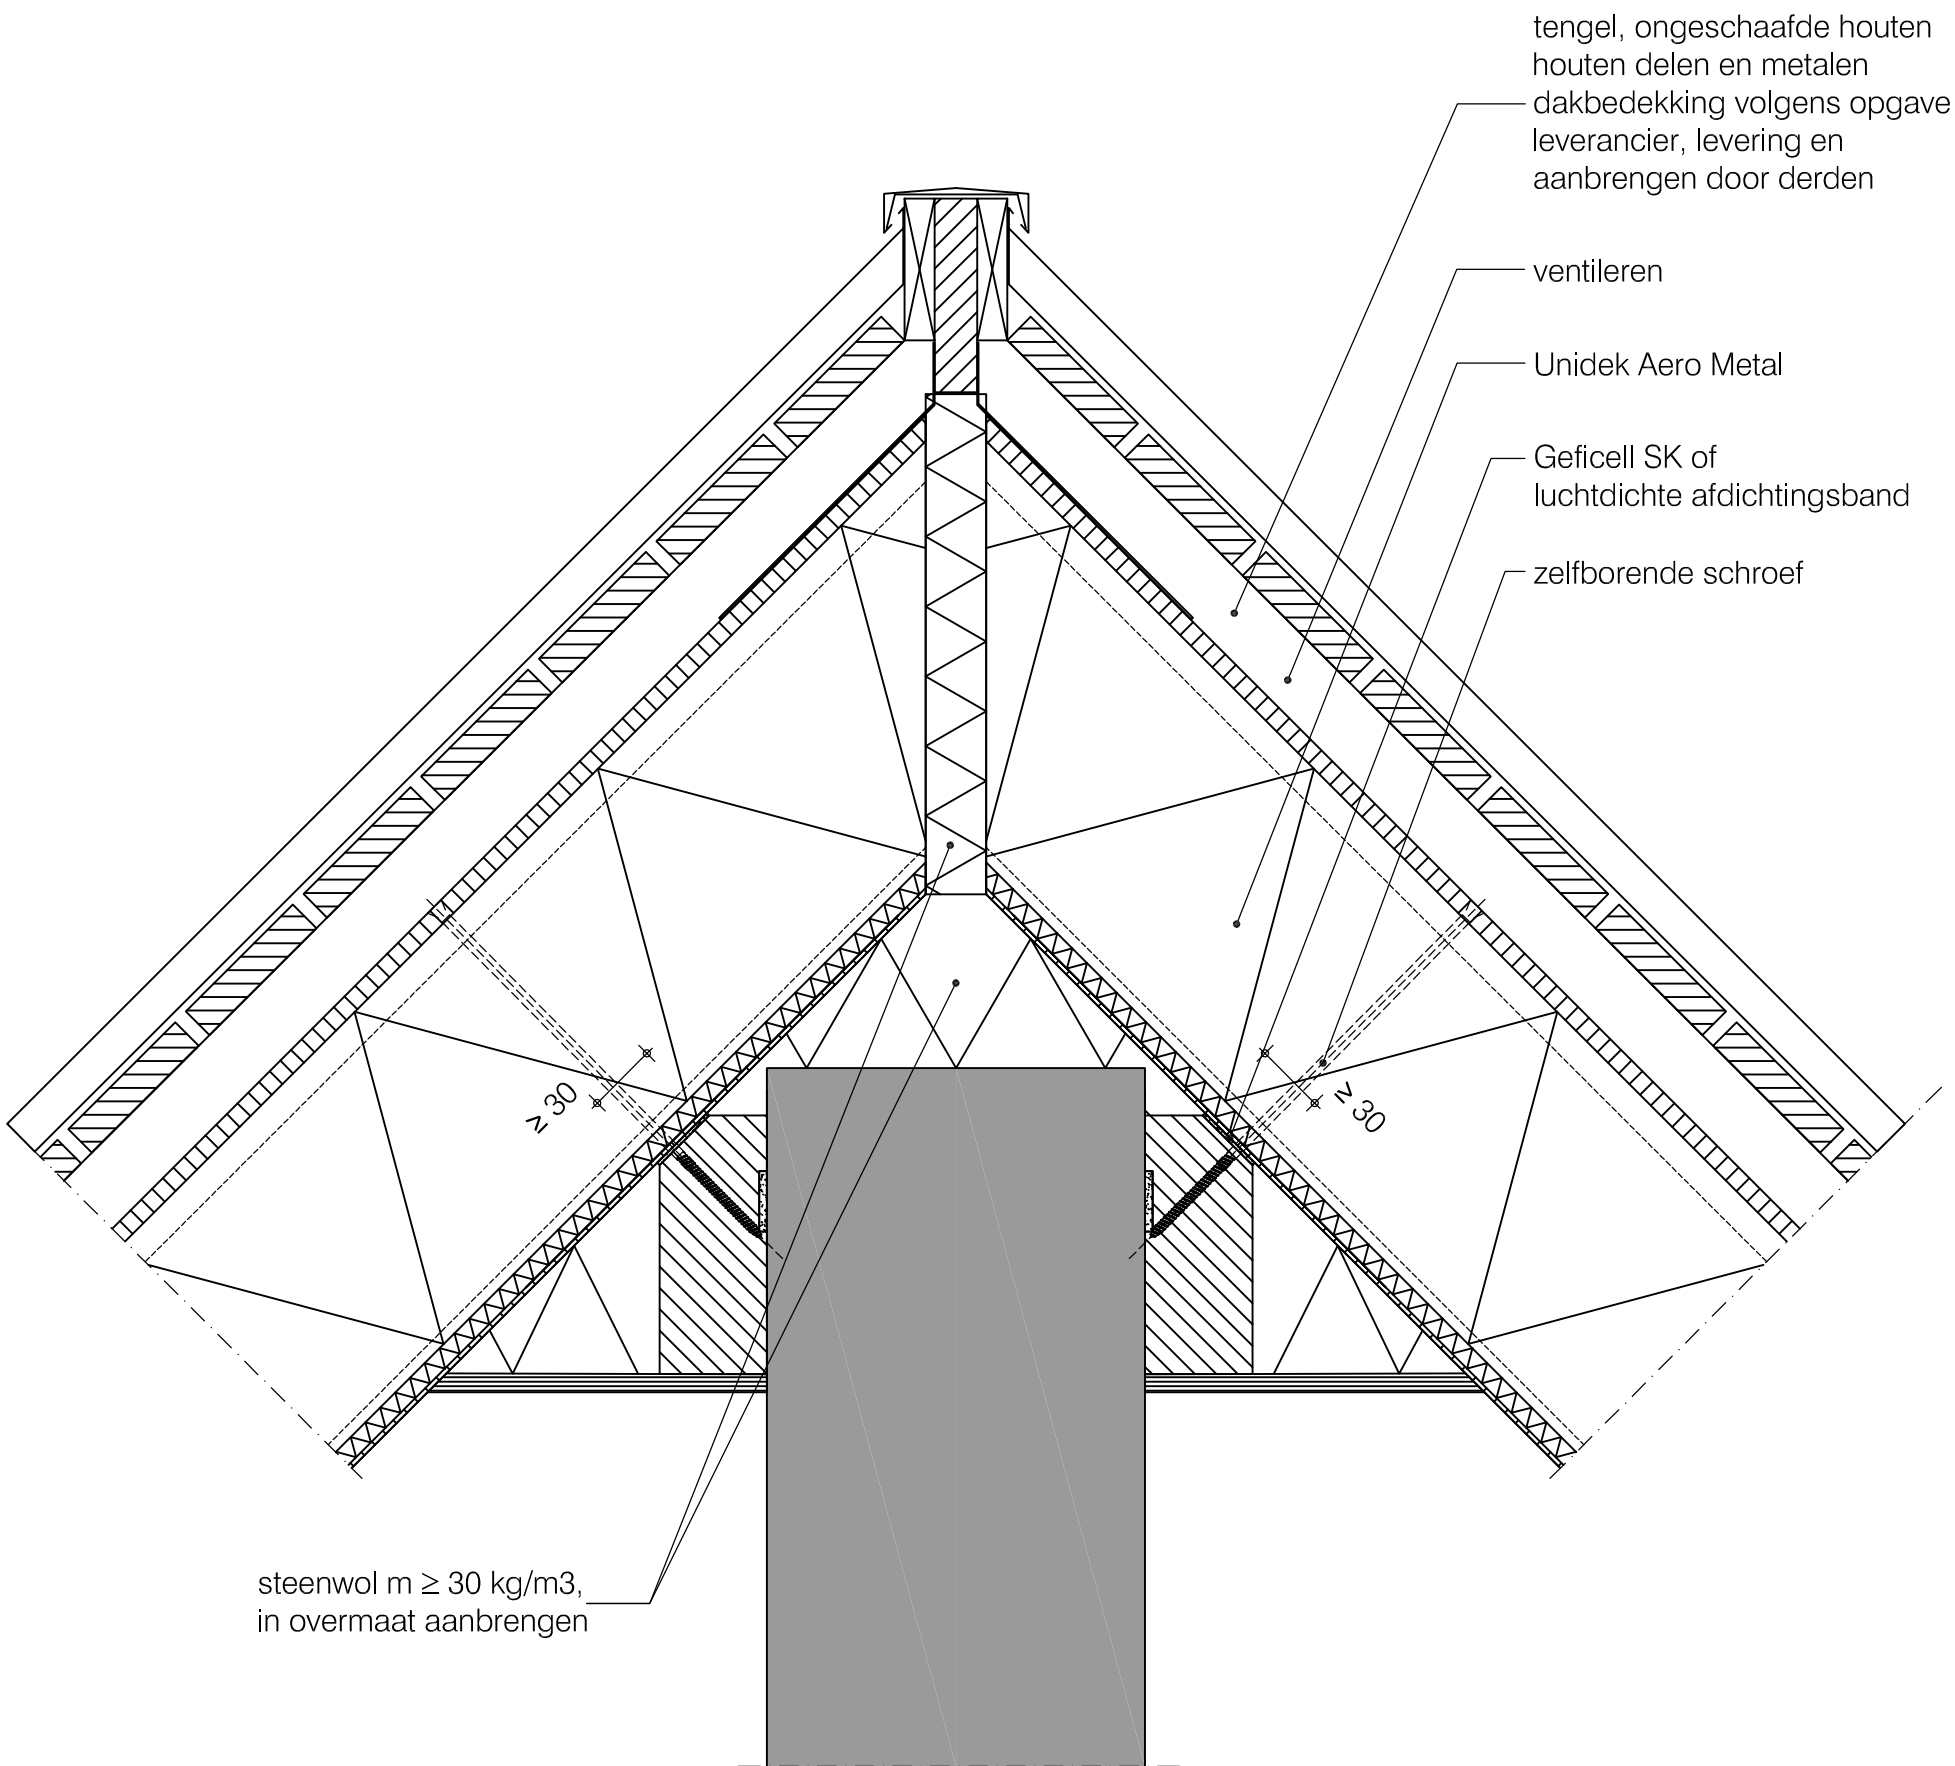


Terug naar
inhoudsopgave

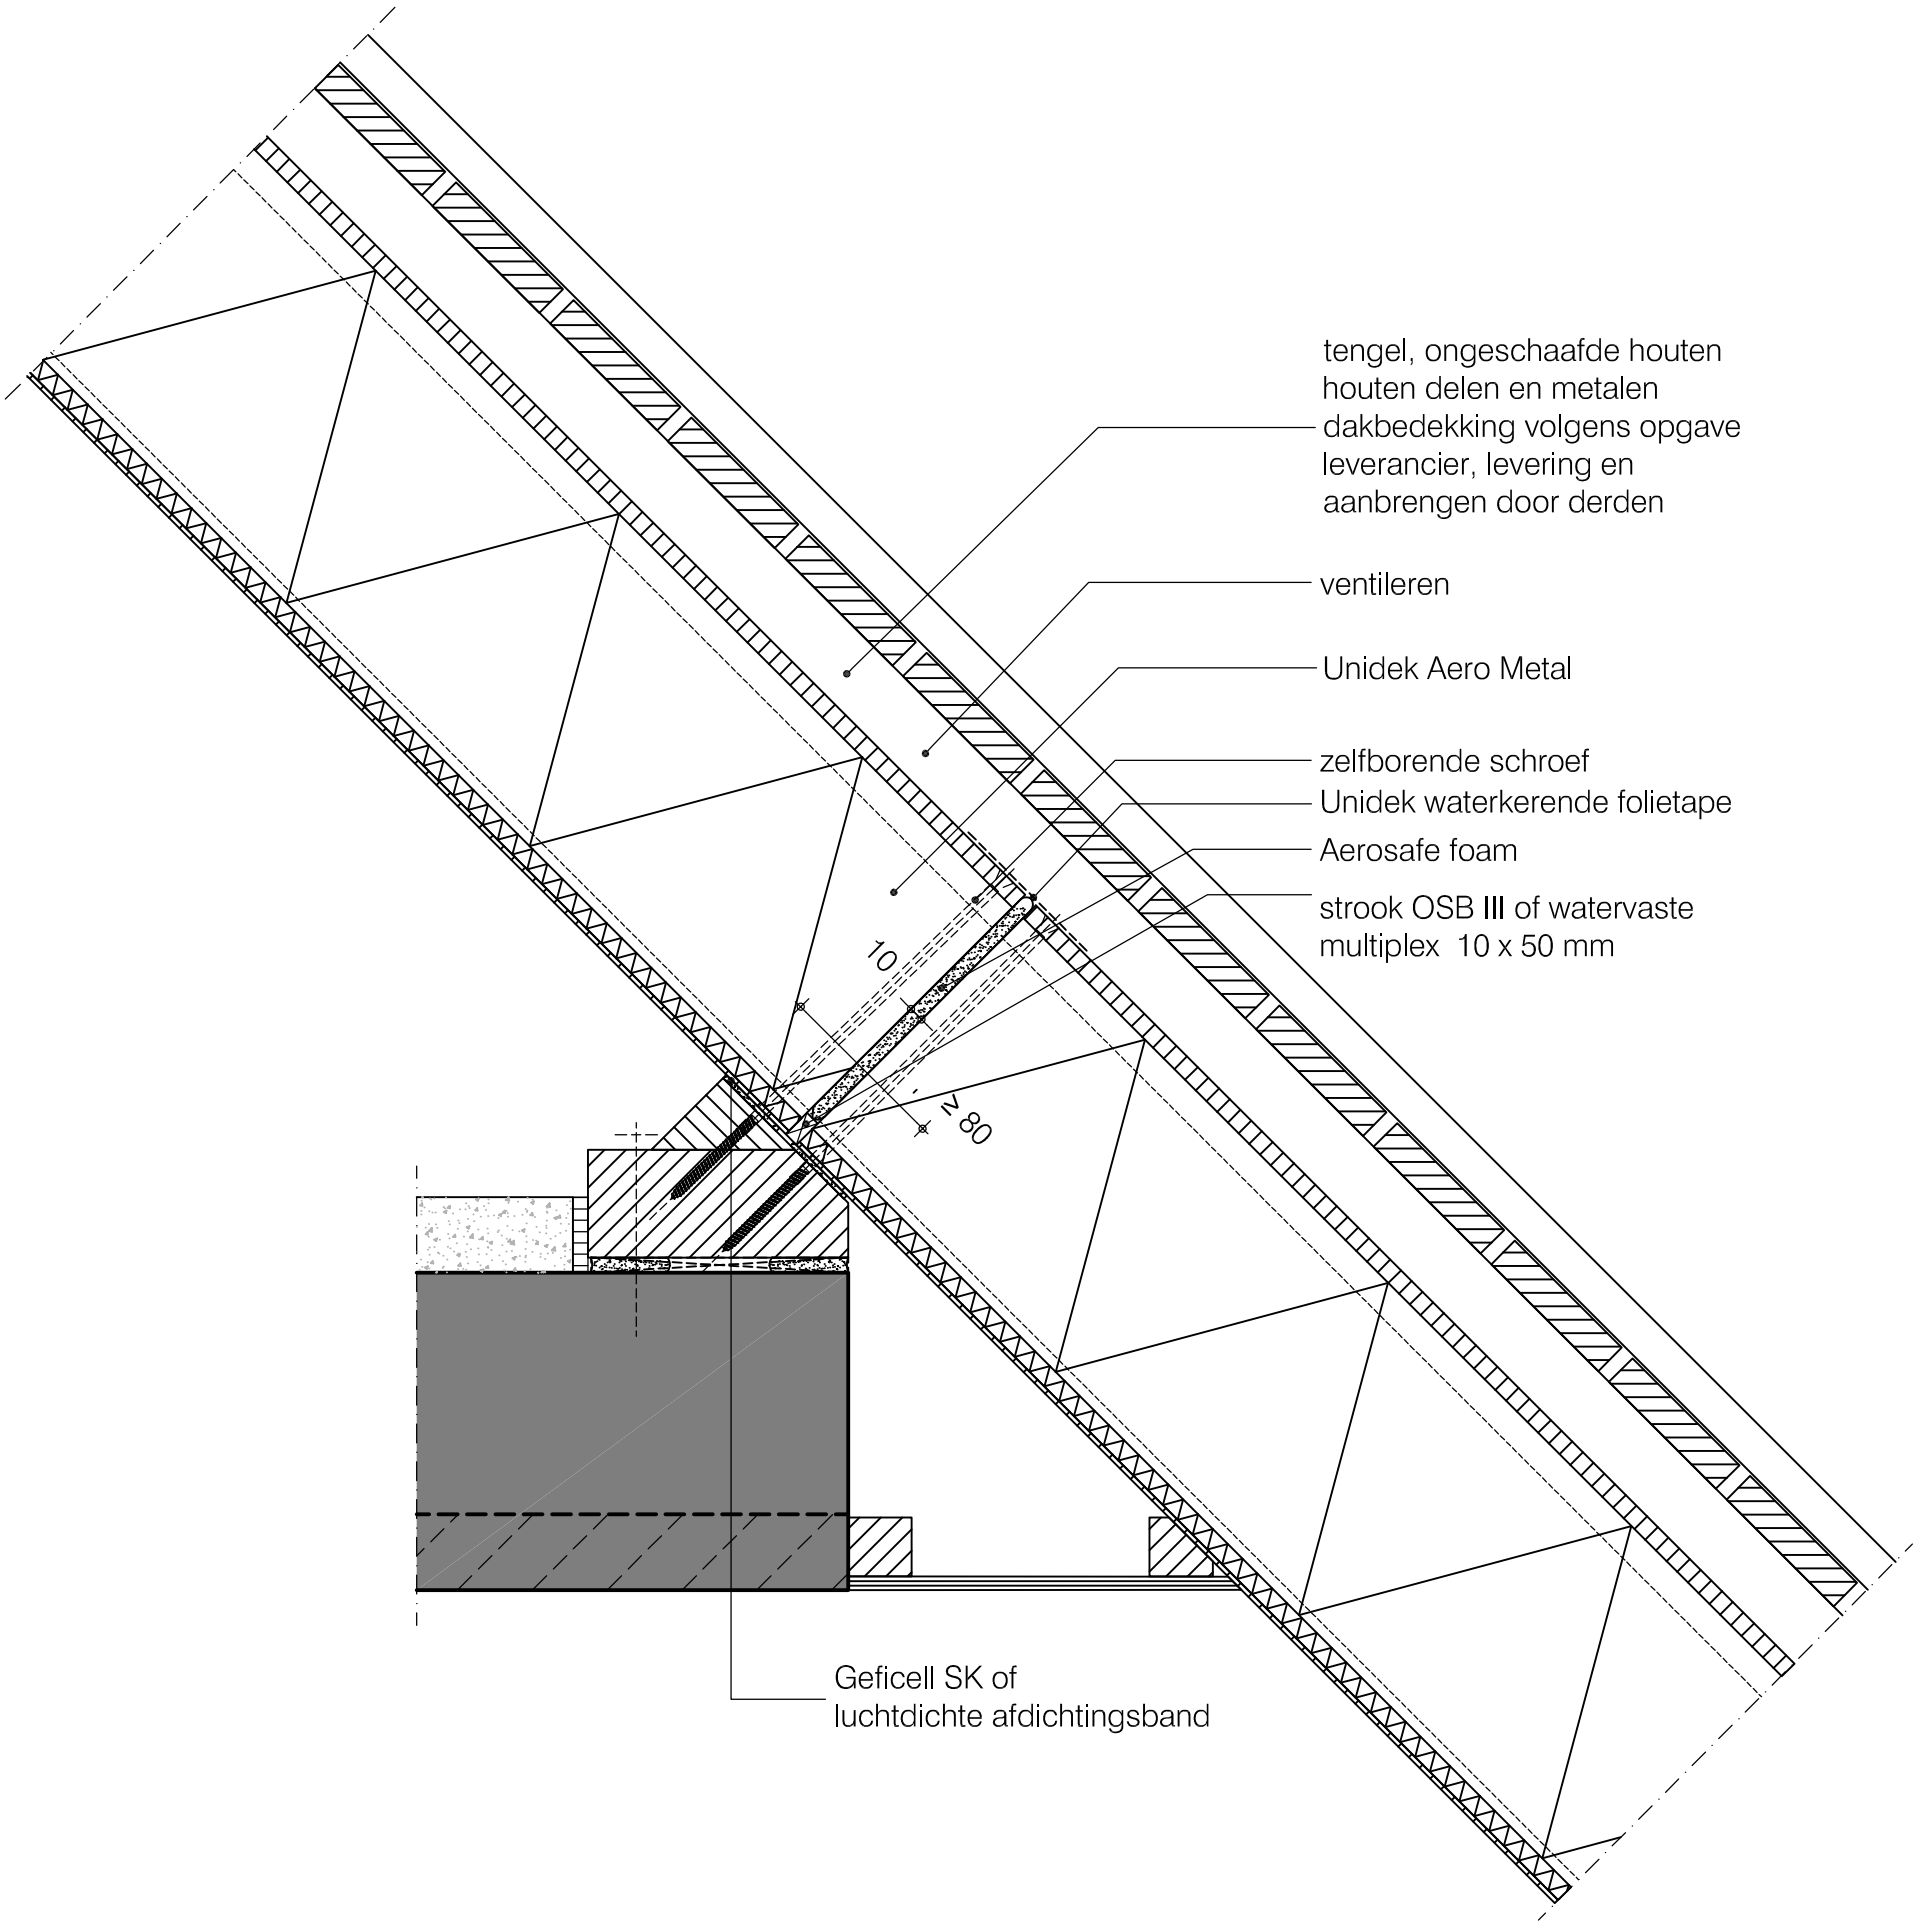


	Basisdetails Unidek Aero Metal	
	Hoekkeper detail geventileerd	HD 09 GV
	Versie 1.0 11/2023	Schaal 1:5

Terug naar
inhoudsopgave

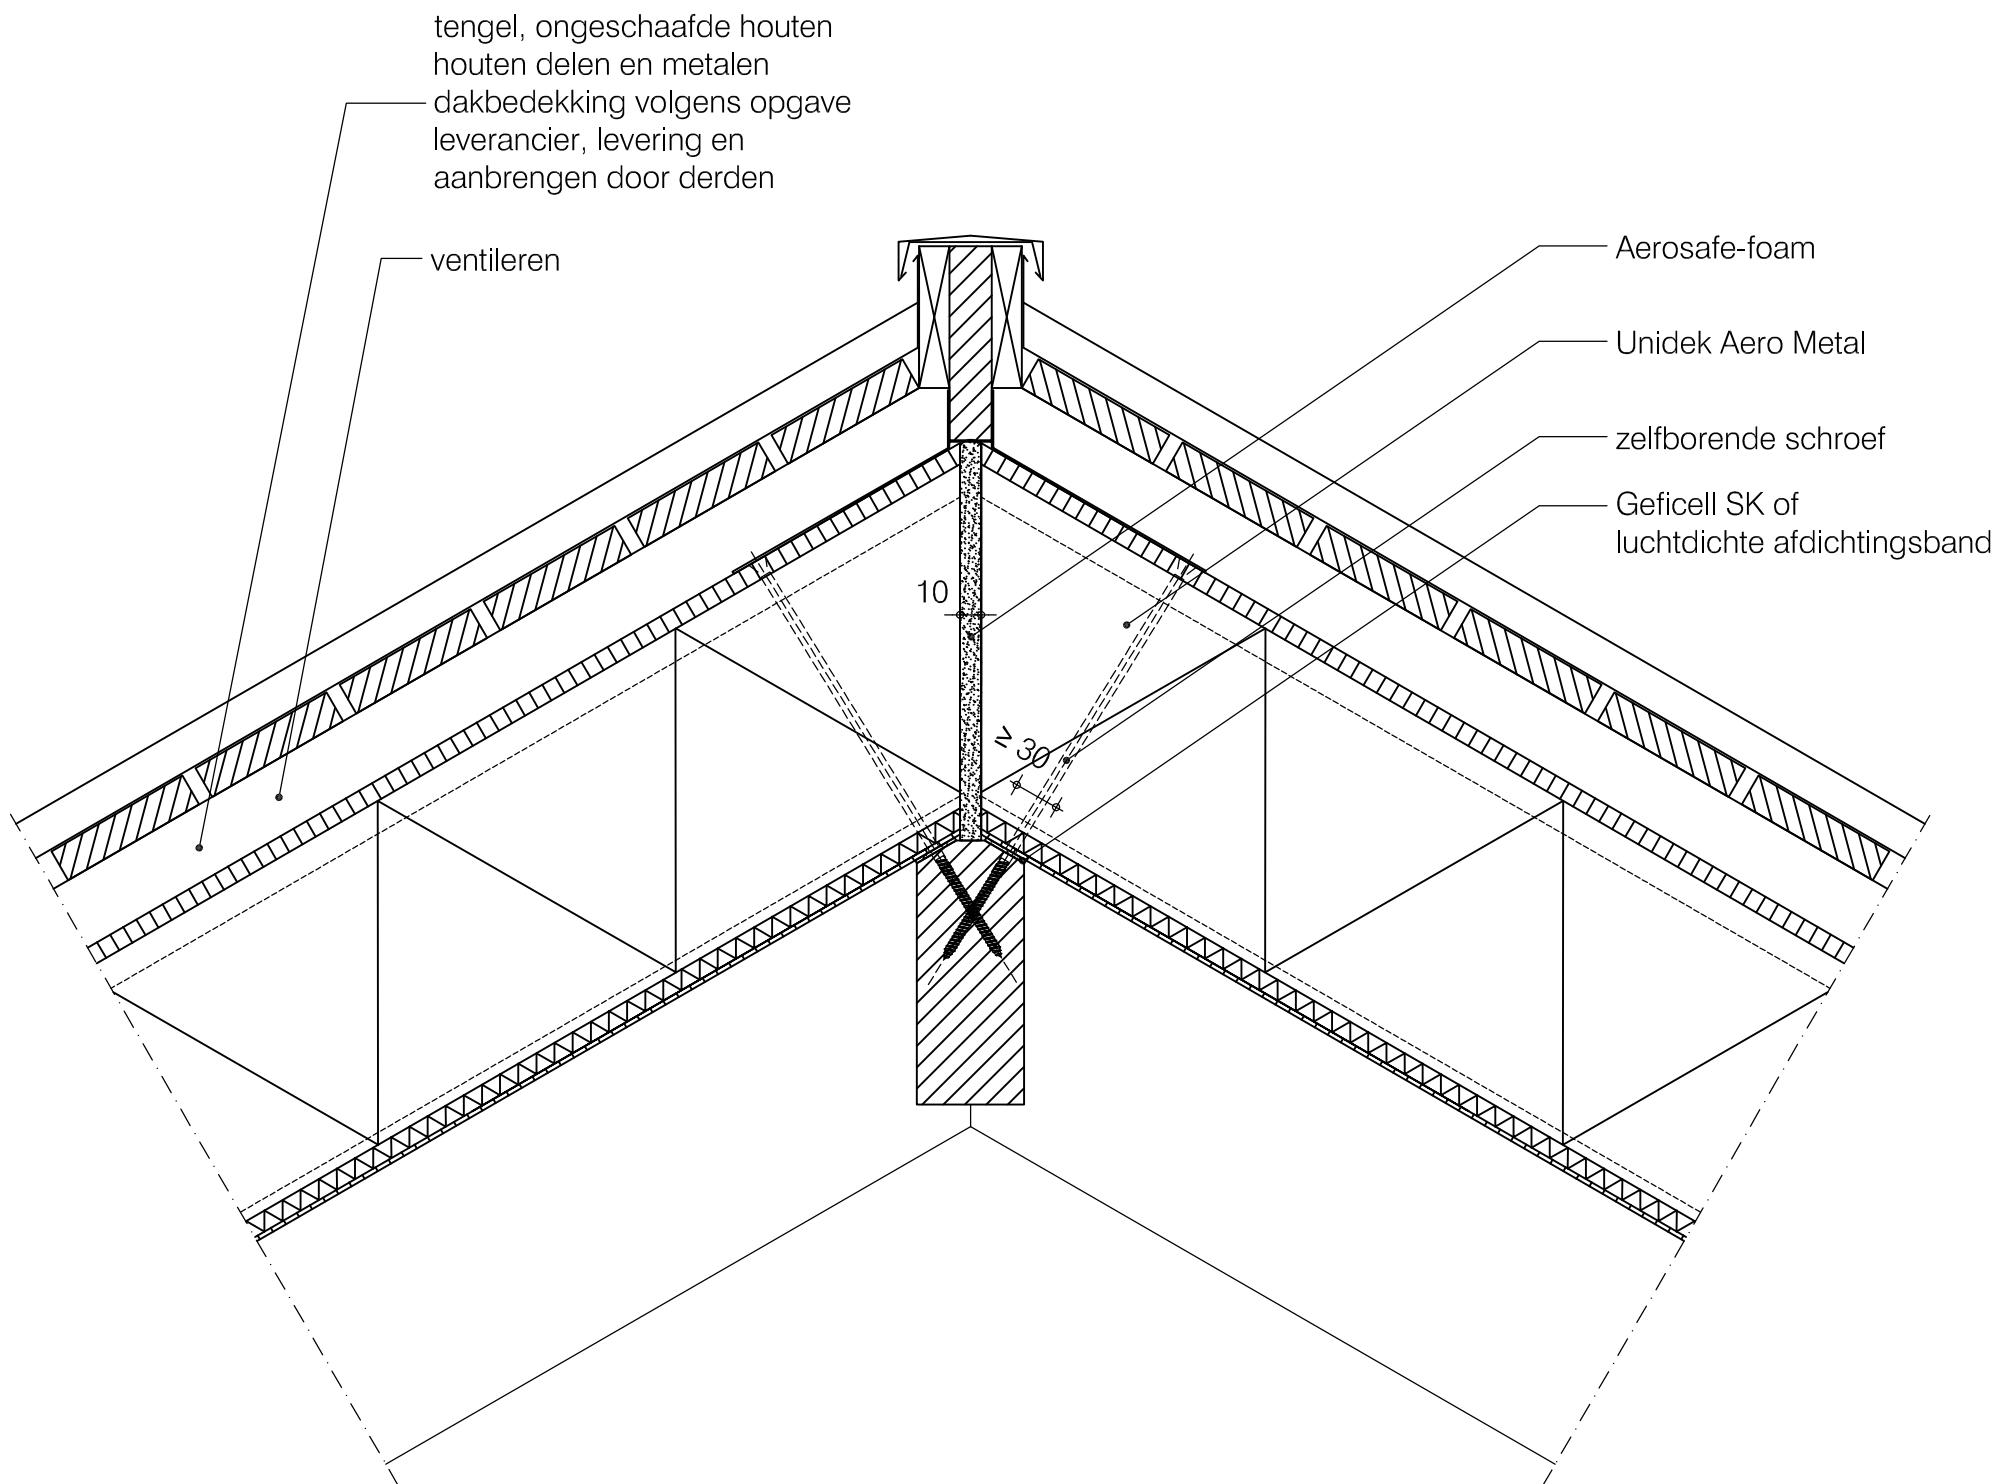


	Basisdetails Unidek Aero Metal	
	Kilkeper detail geventileerd	HD 10 GV
	Versie 1.0 11/2023	Schaal 1:5


Terug naar
inhoudsopgave

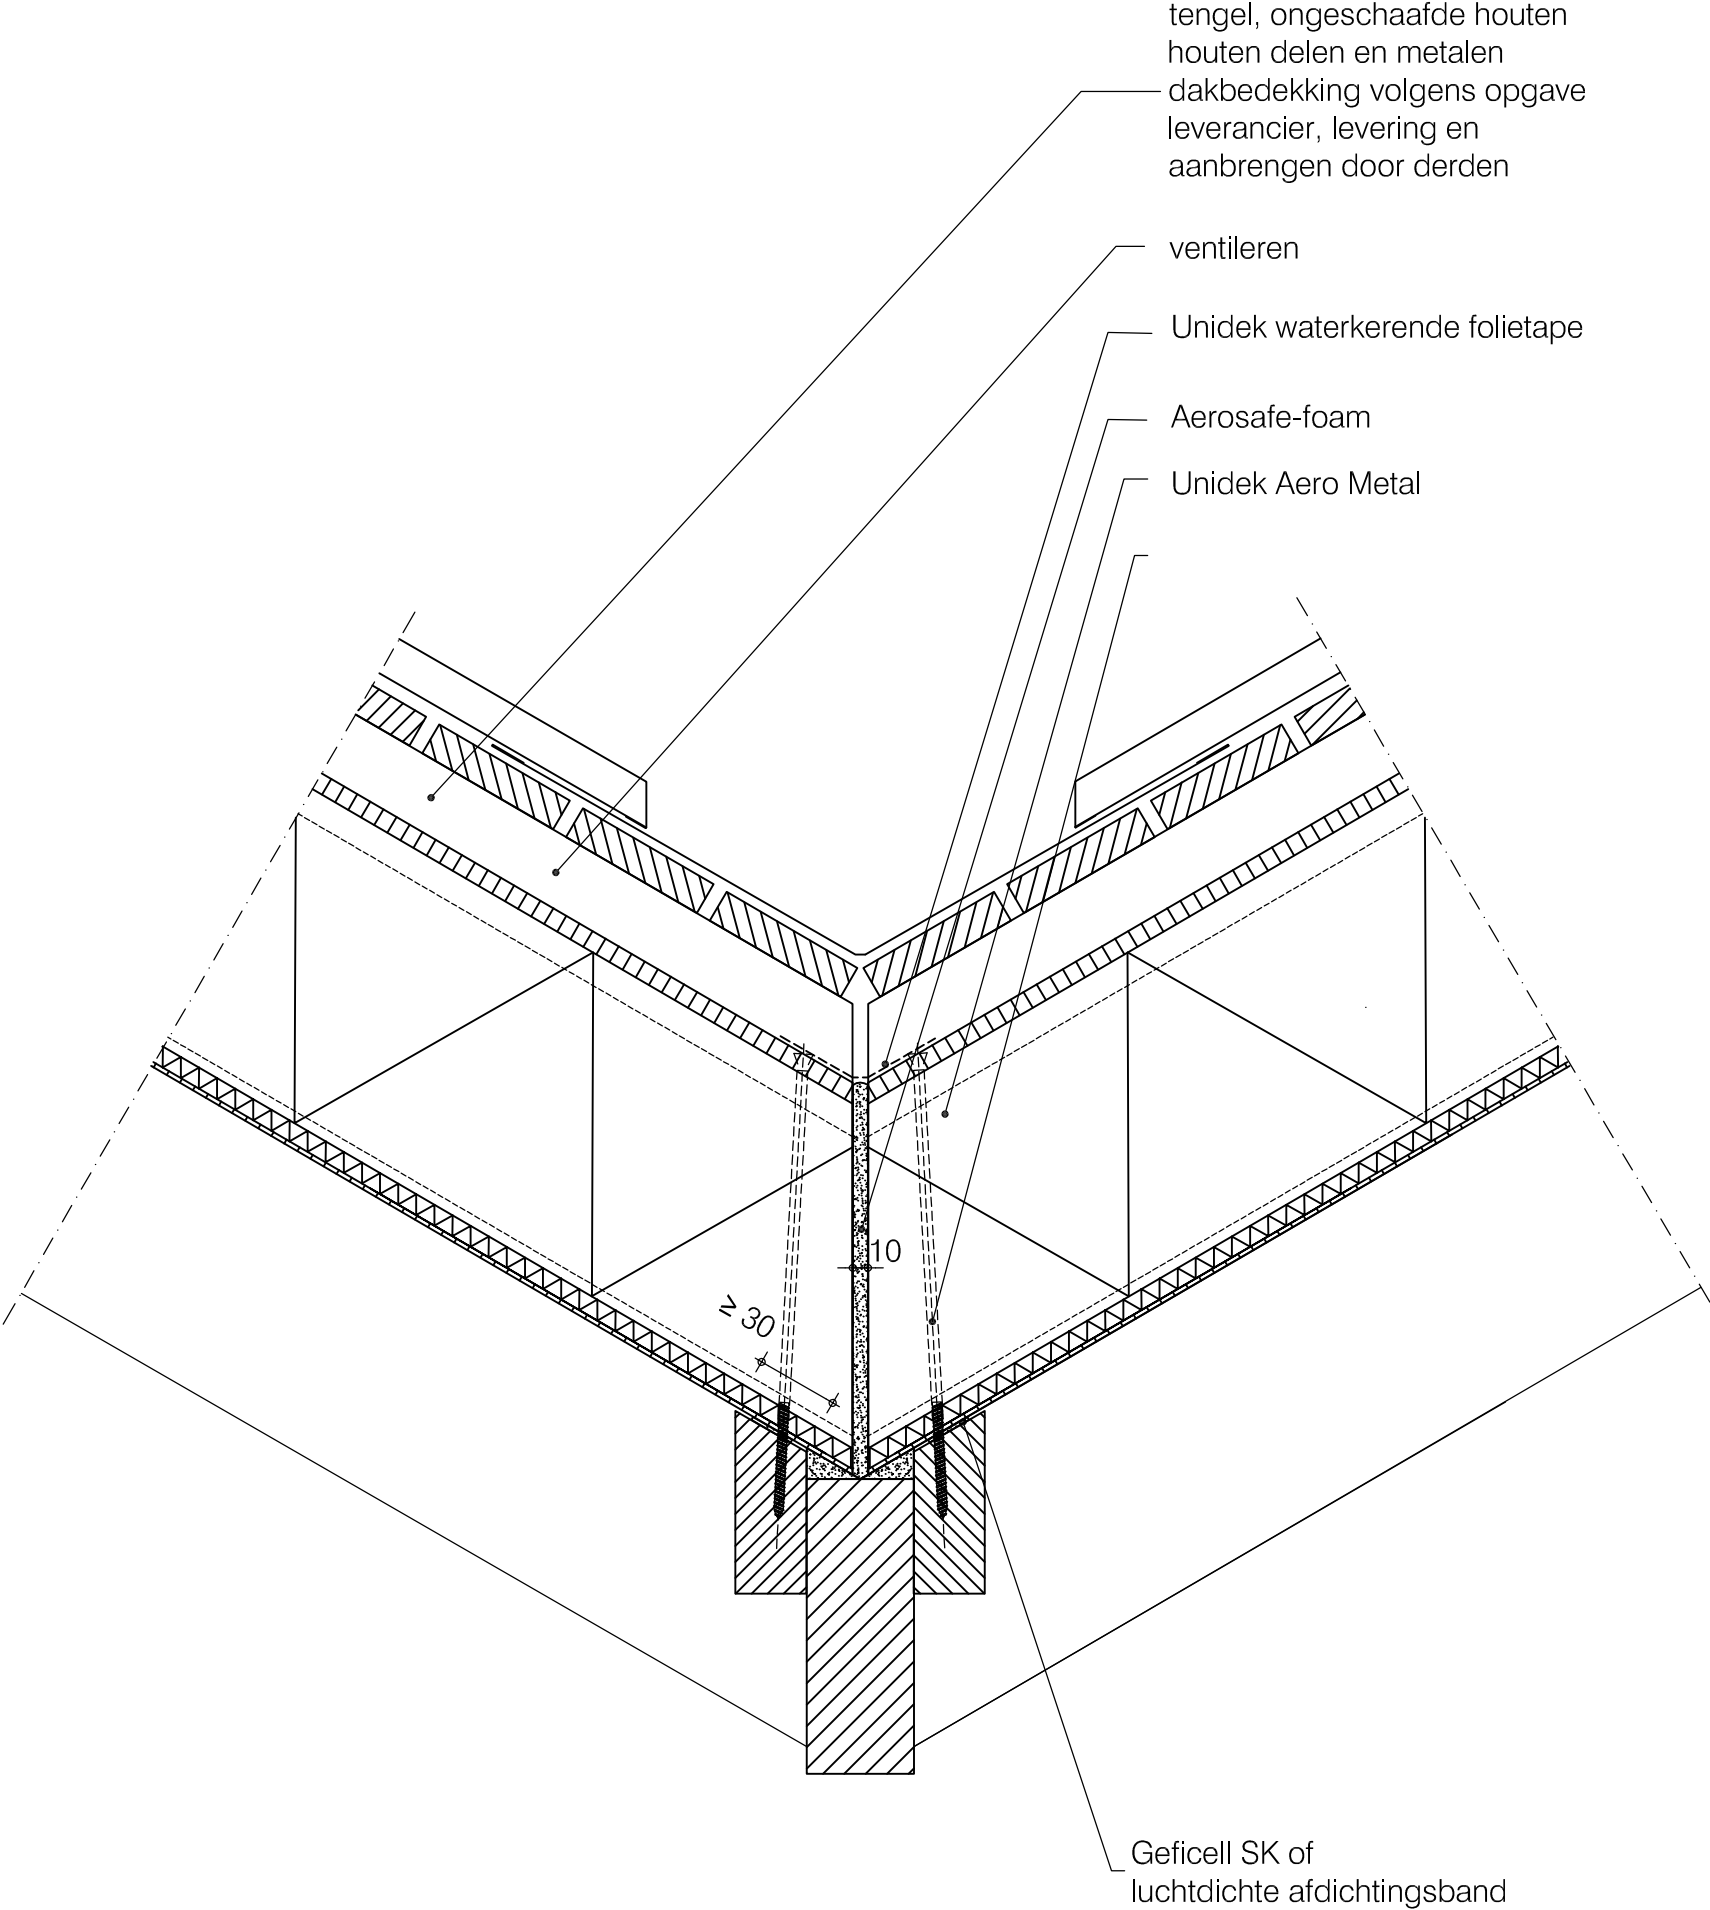


Terug naar
inhoudsopgave

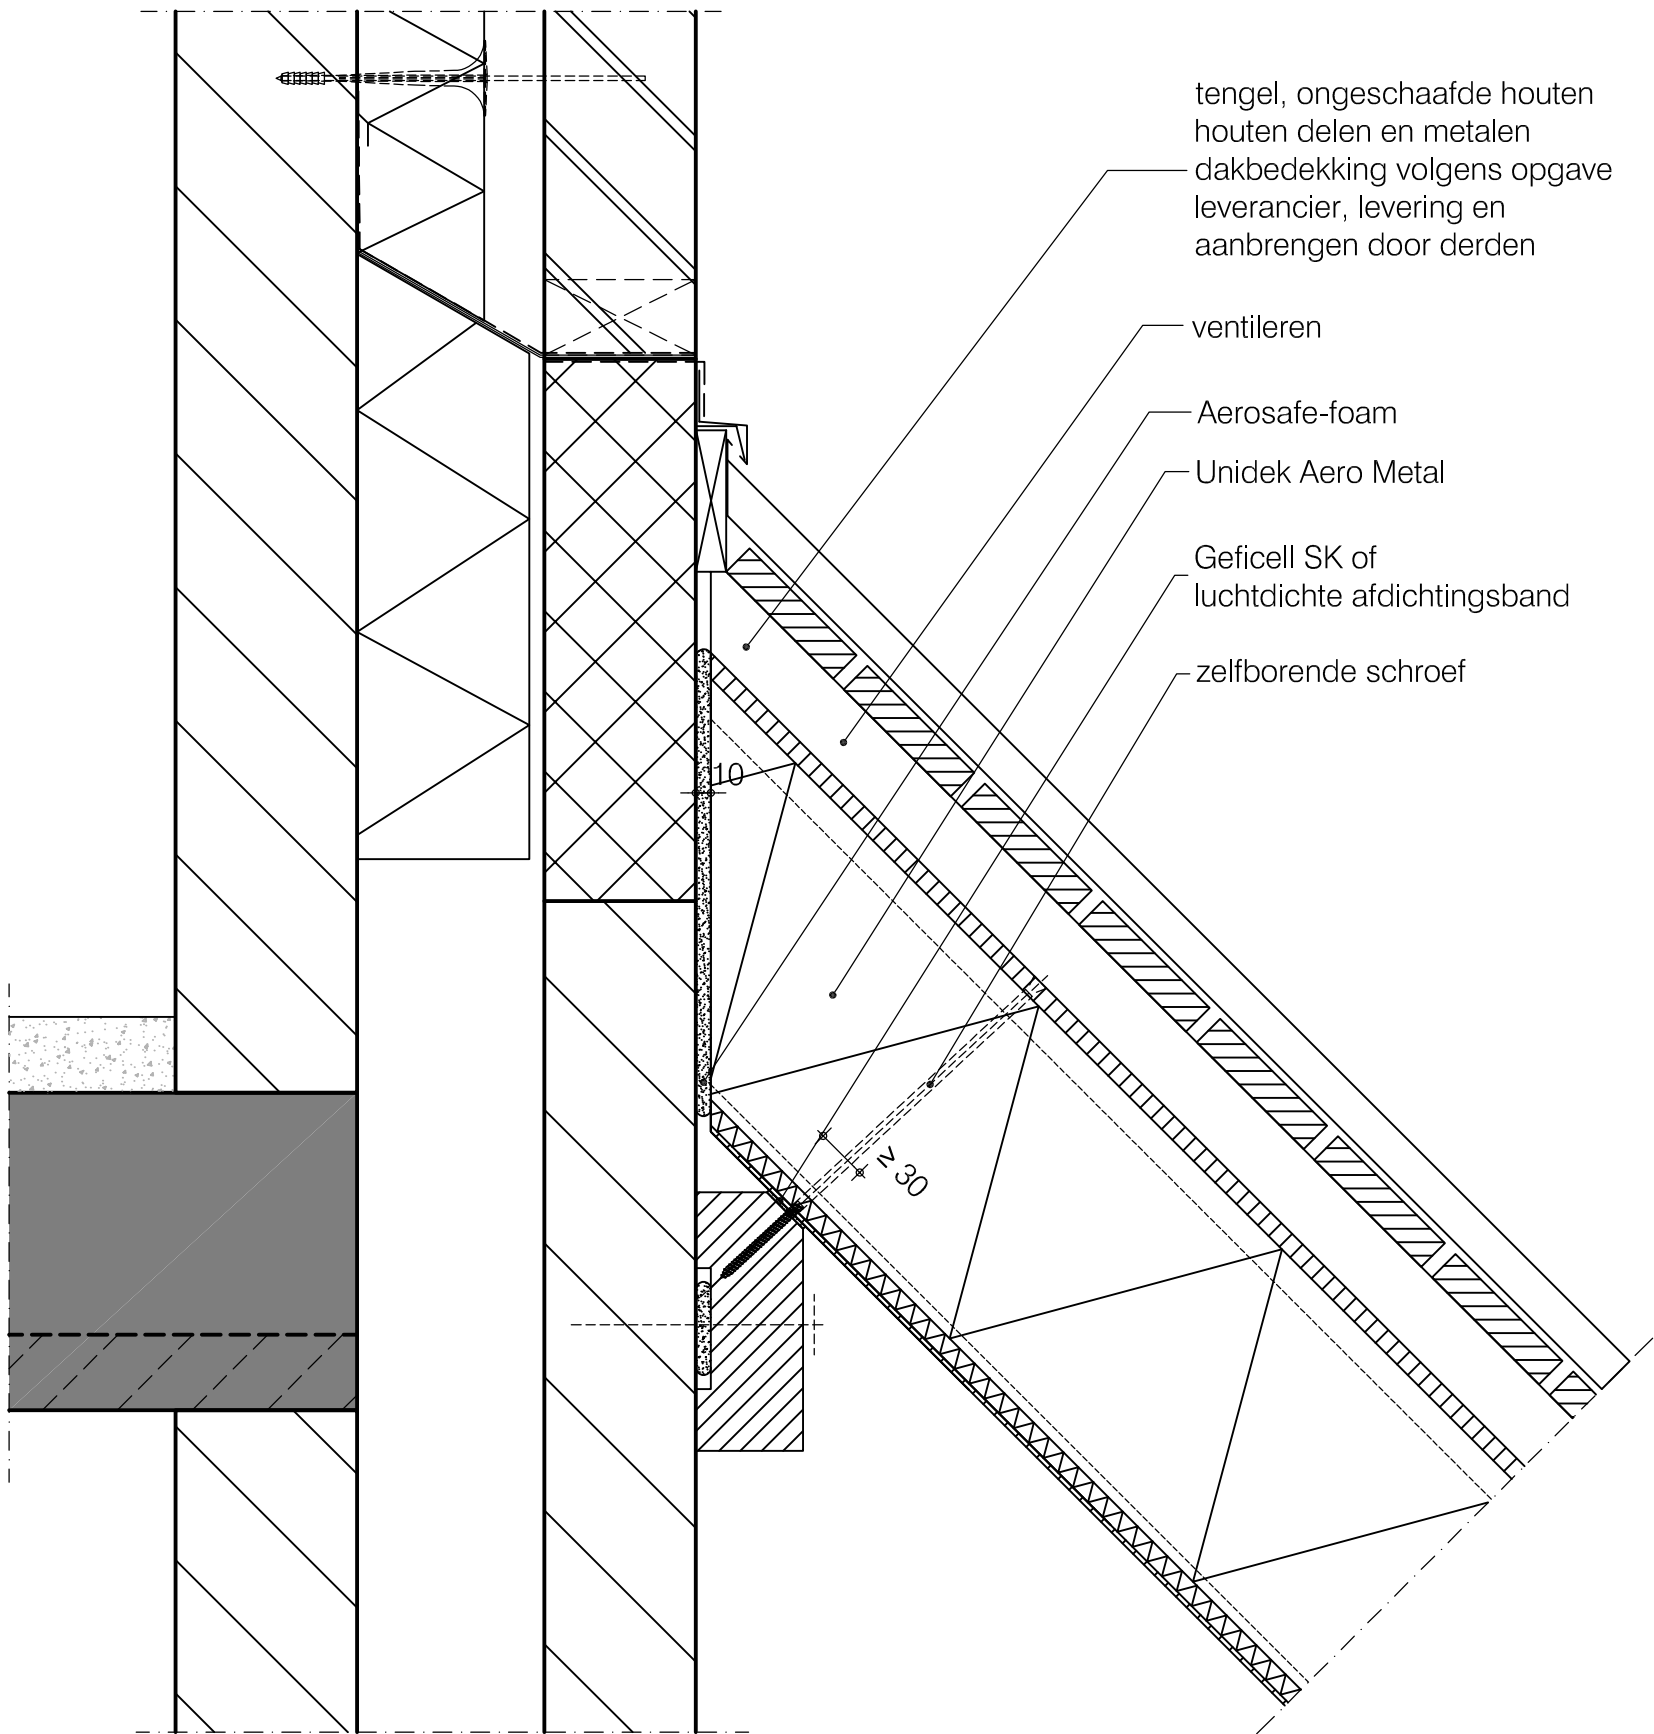

Terug naar
inhoudsopgave

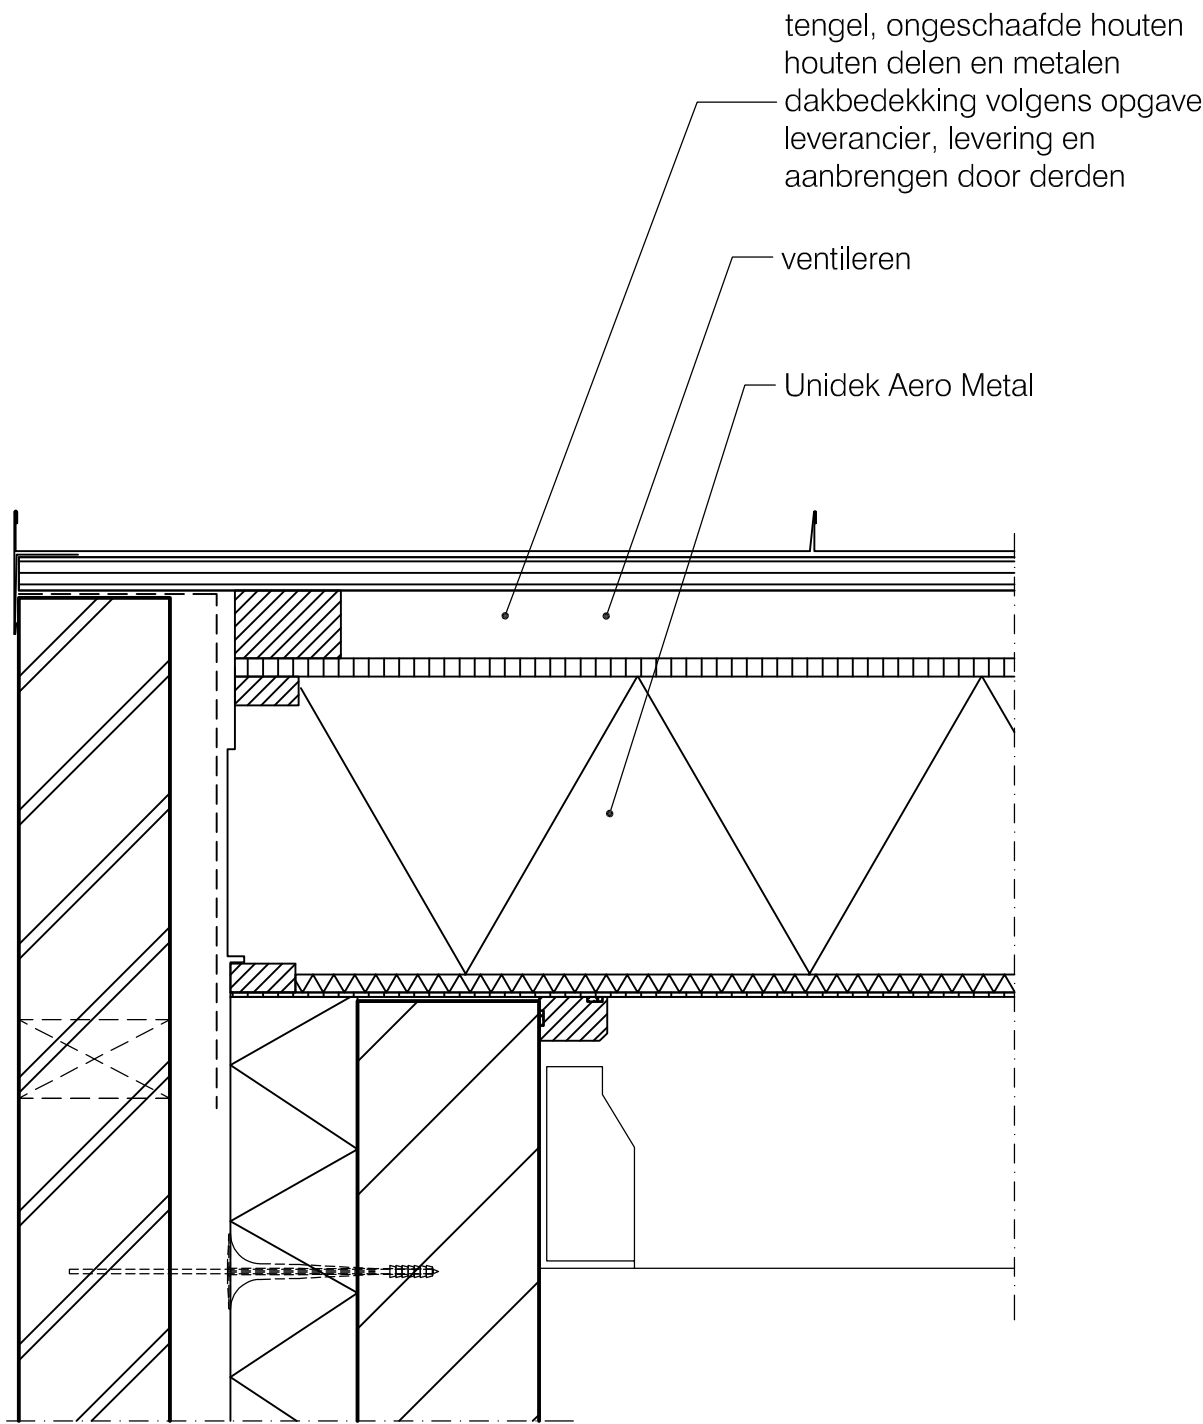


Terug naar
inhoudsopgave

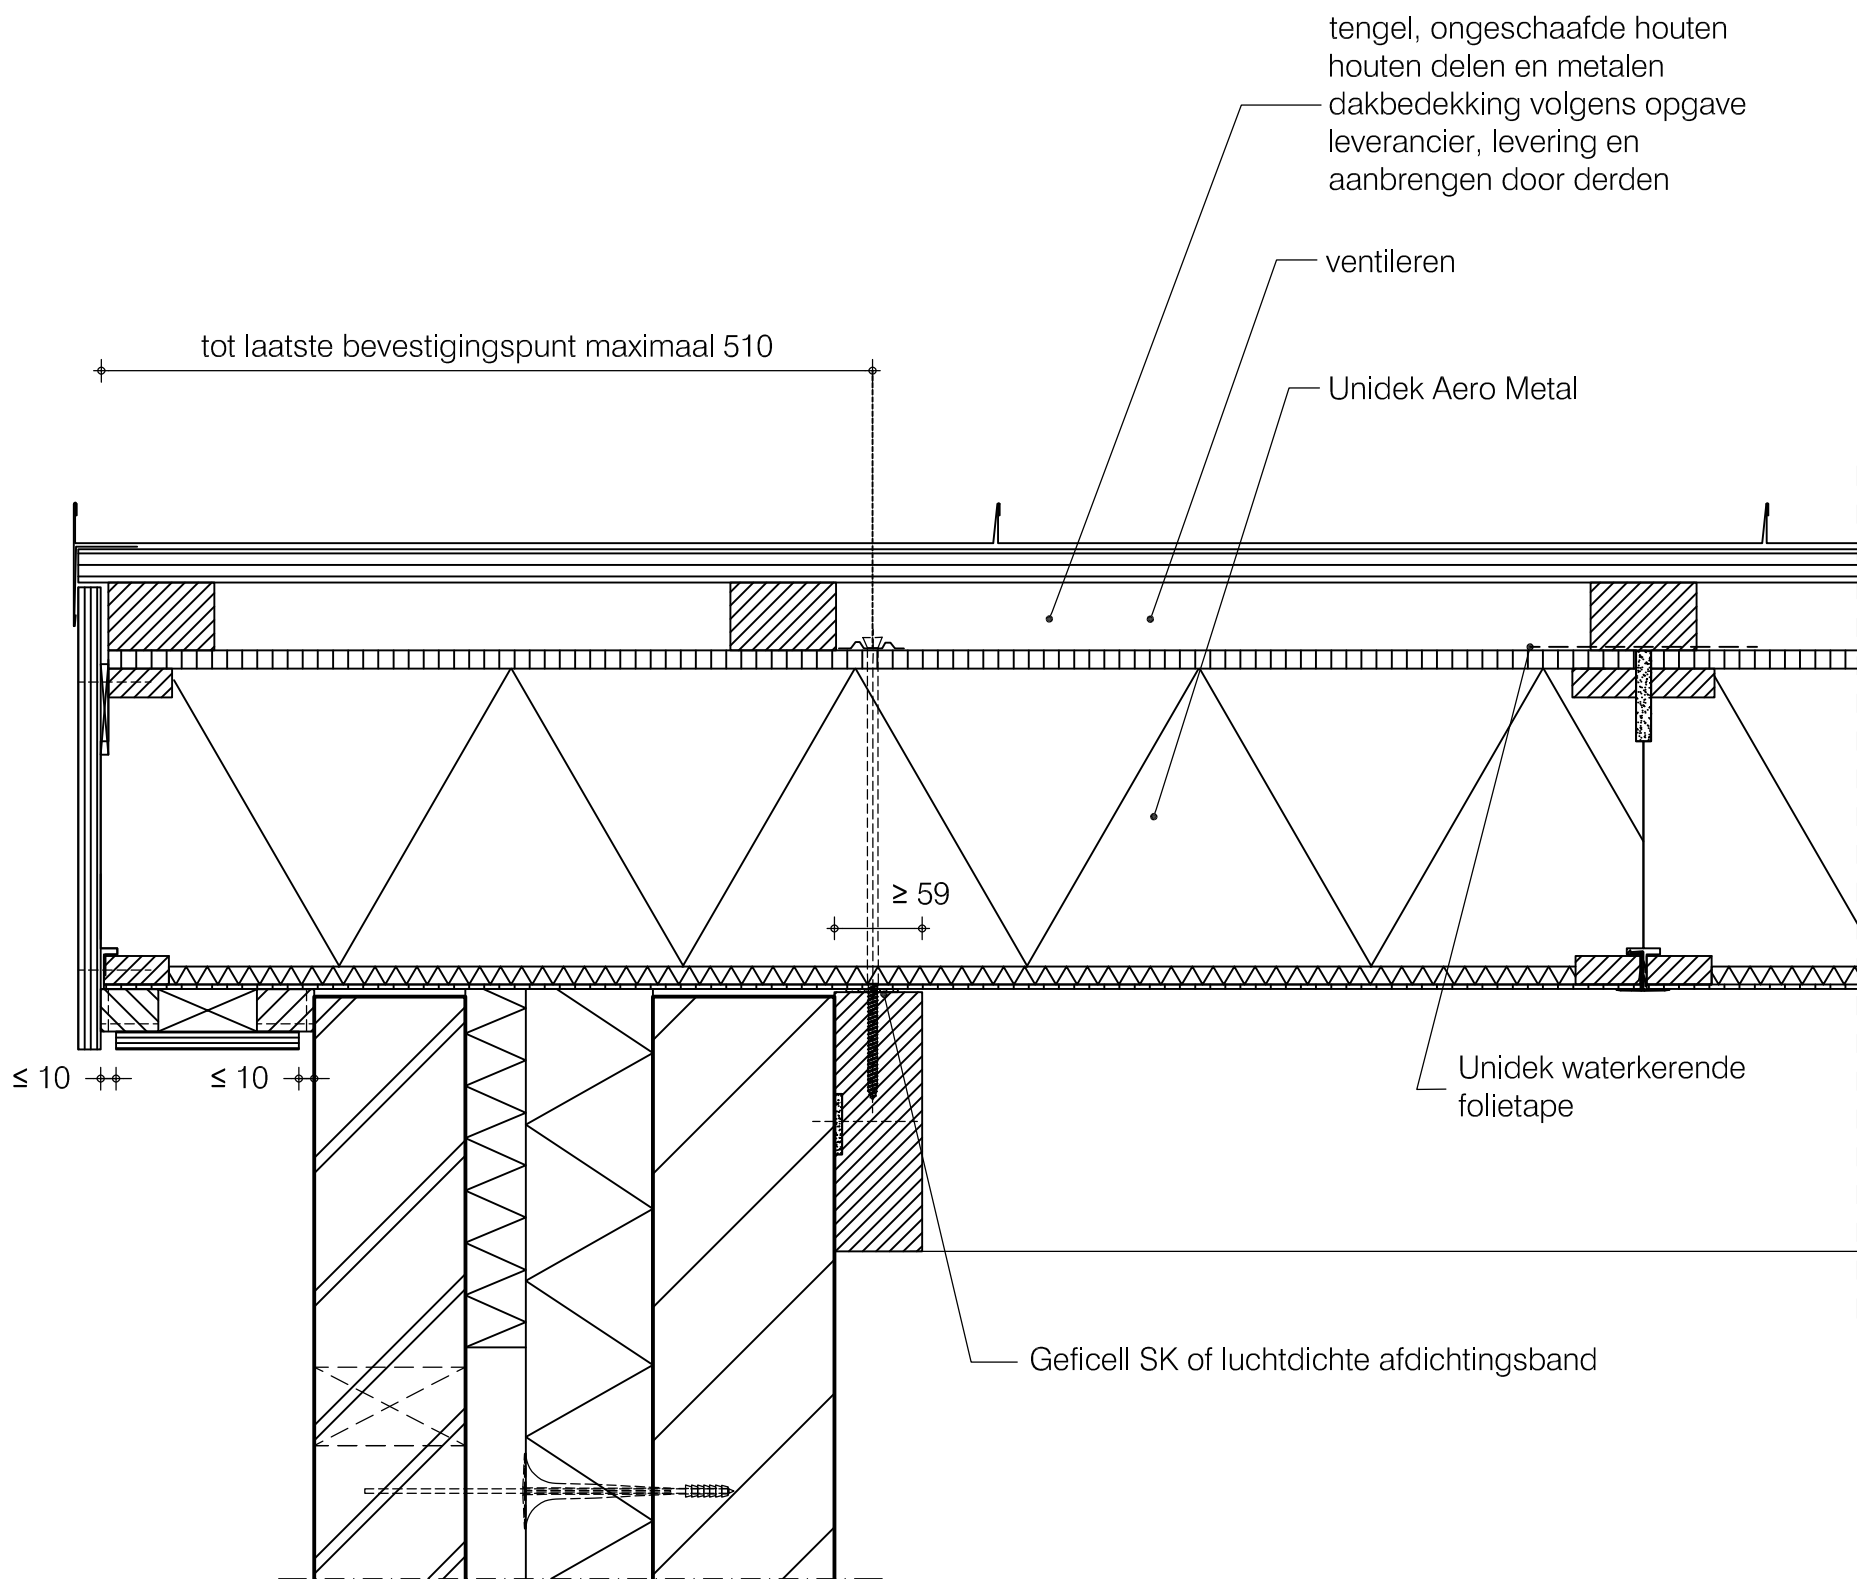


	Basisdetails Unidek Aero Metal	
	Dakraam detail verticaal geventileerd	HD 14 GV
	Versie 1.0 11/2023	Schaal 1:5

Terug naar
inhoudsopgave

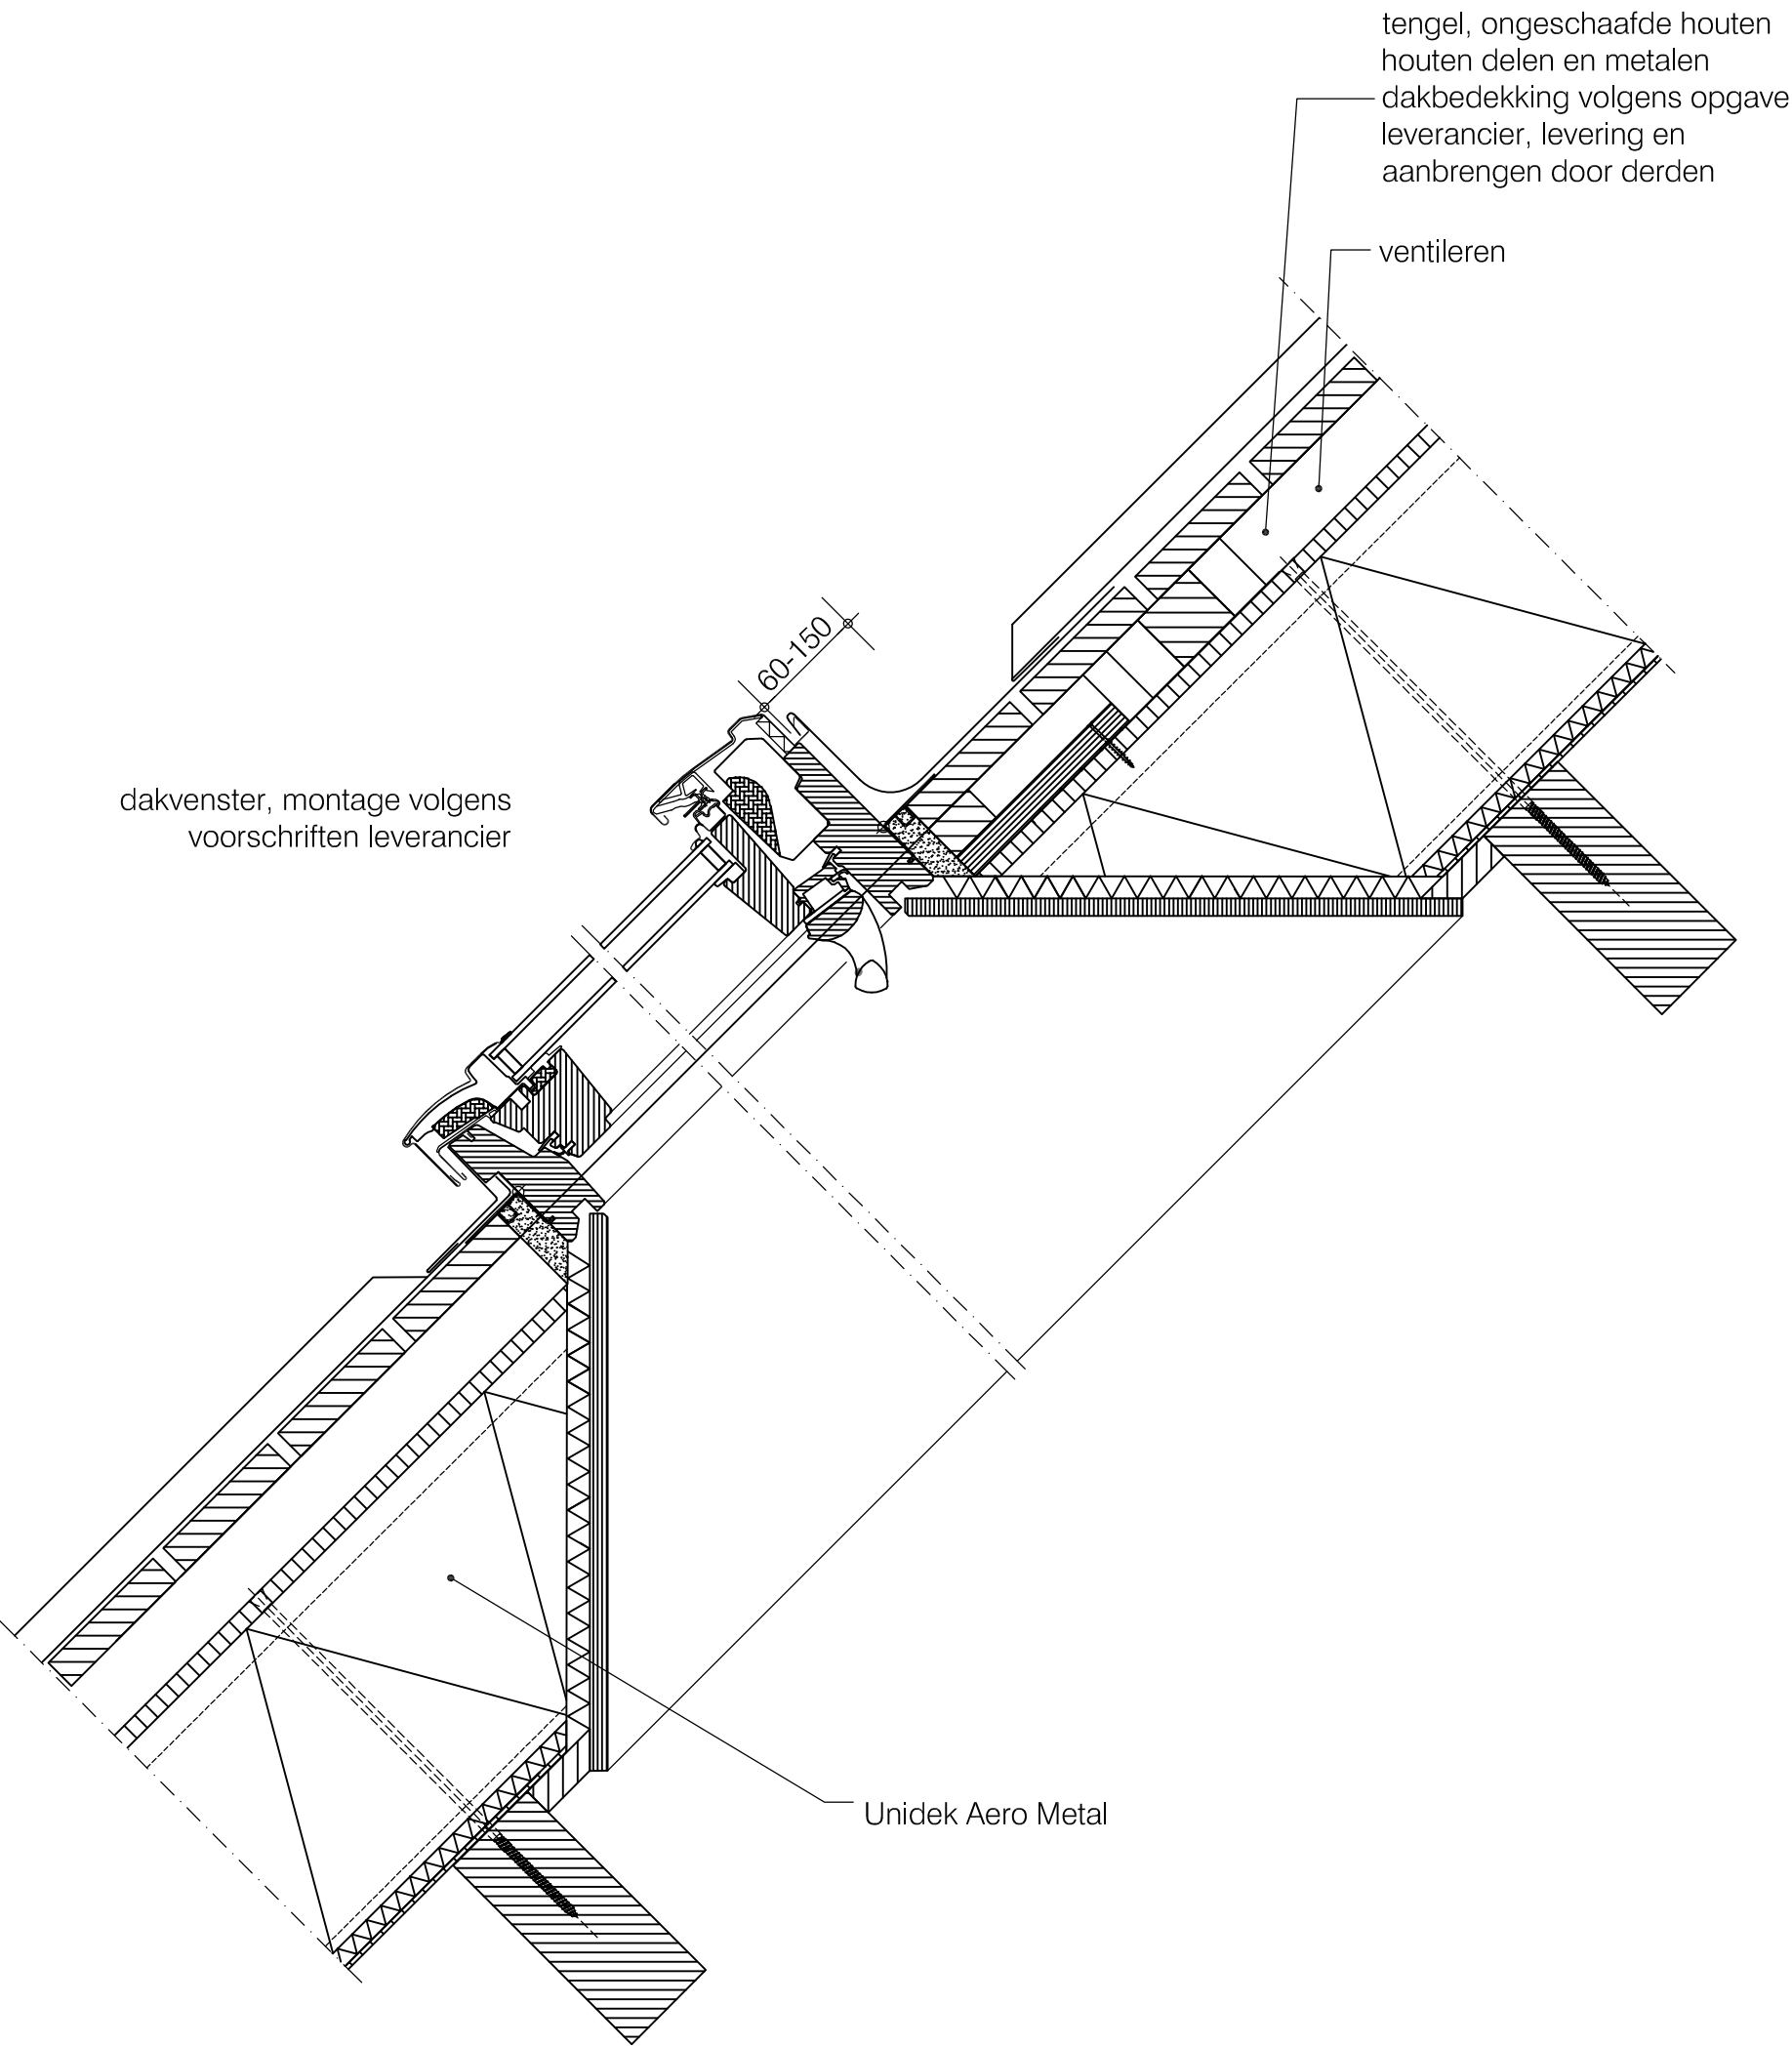


	Basisdetails Unidek Aero Metal	
	Dakraam verticaal (dakraamkozijn) geventileerd	HD 14 GV
	Versie 1.0 11/2023	Schaal 1:5

Terug naar
inhoudsopgave

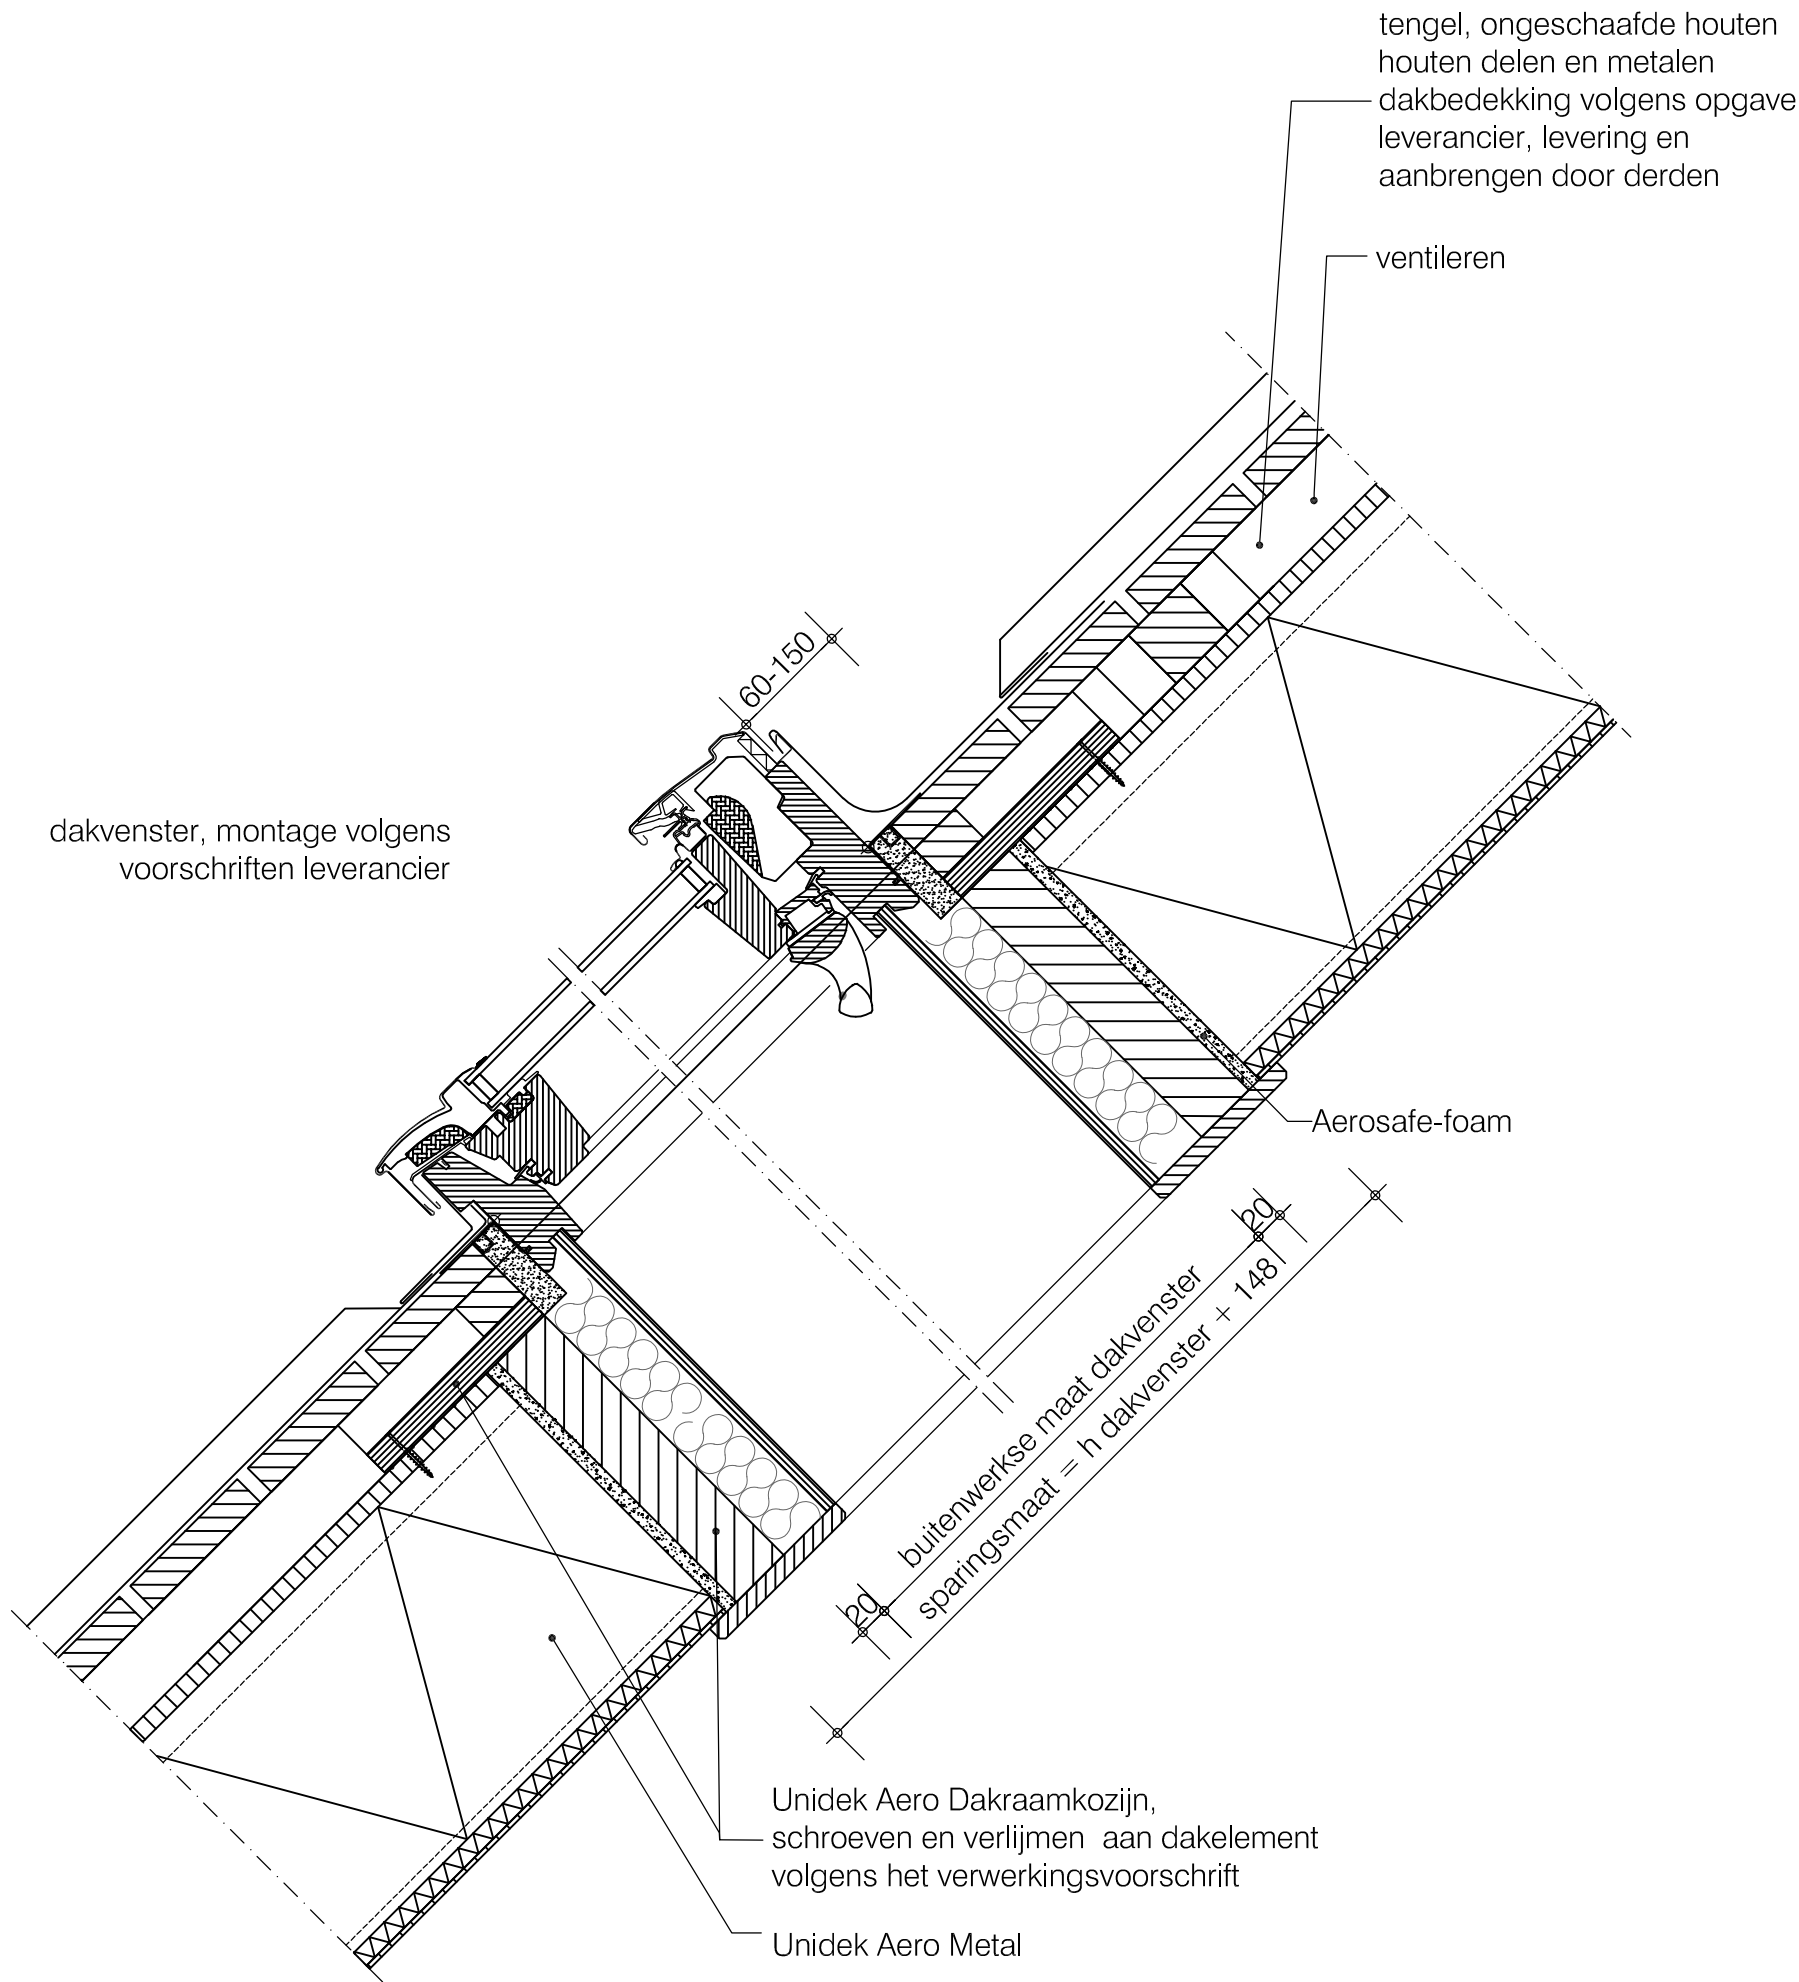


Terug naar
inhoudsopgave

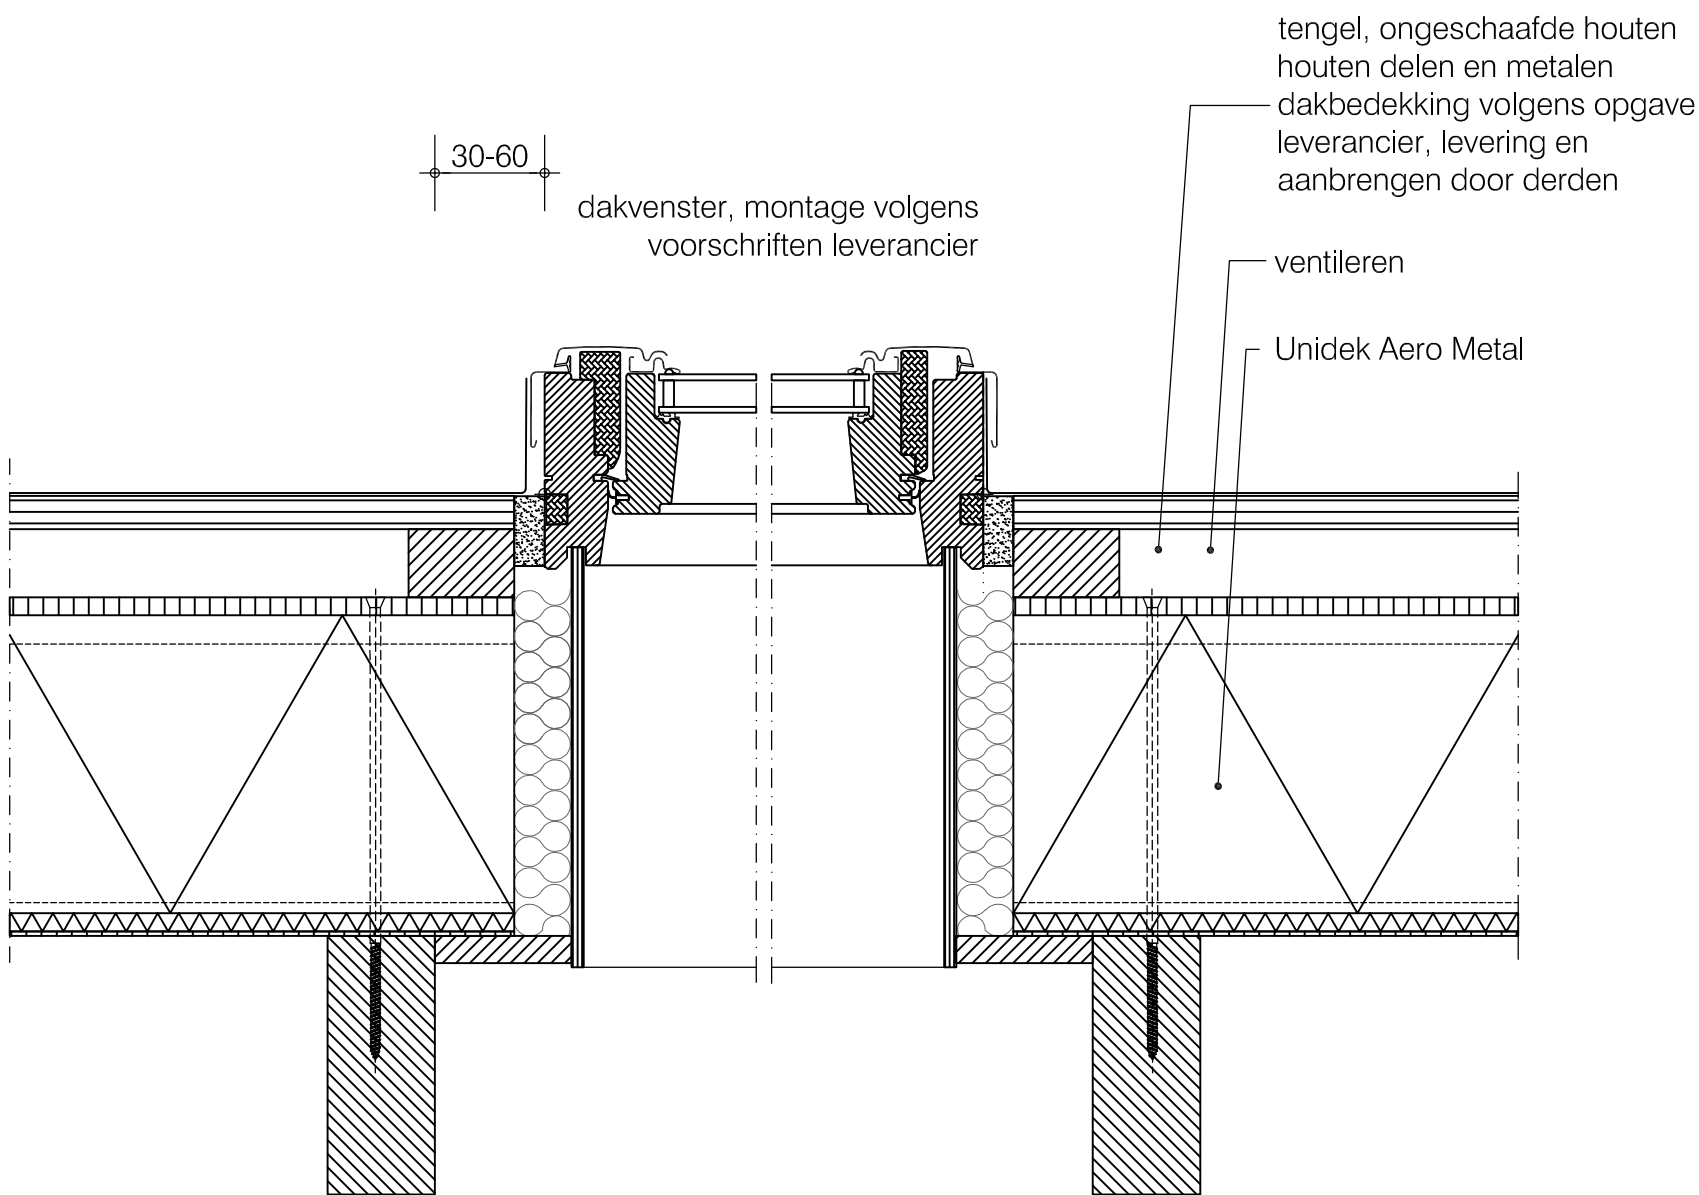


	Basisdetails Unidek Aero Metal	
	Dakraam horizontaal (dakraamkozijn) geventileerd	HD 15 GV
	Versie 1.0 11/2023	Schaal 1:5

Terug naar
inhoudsopgave

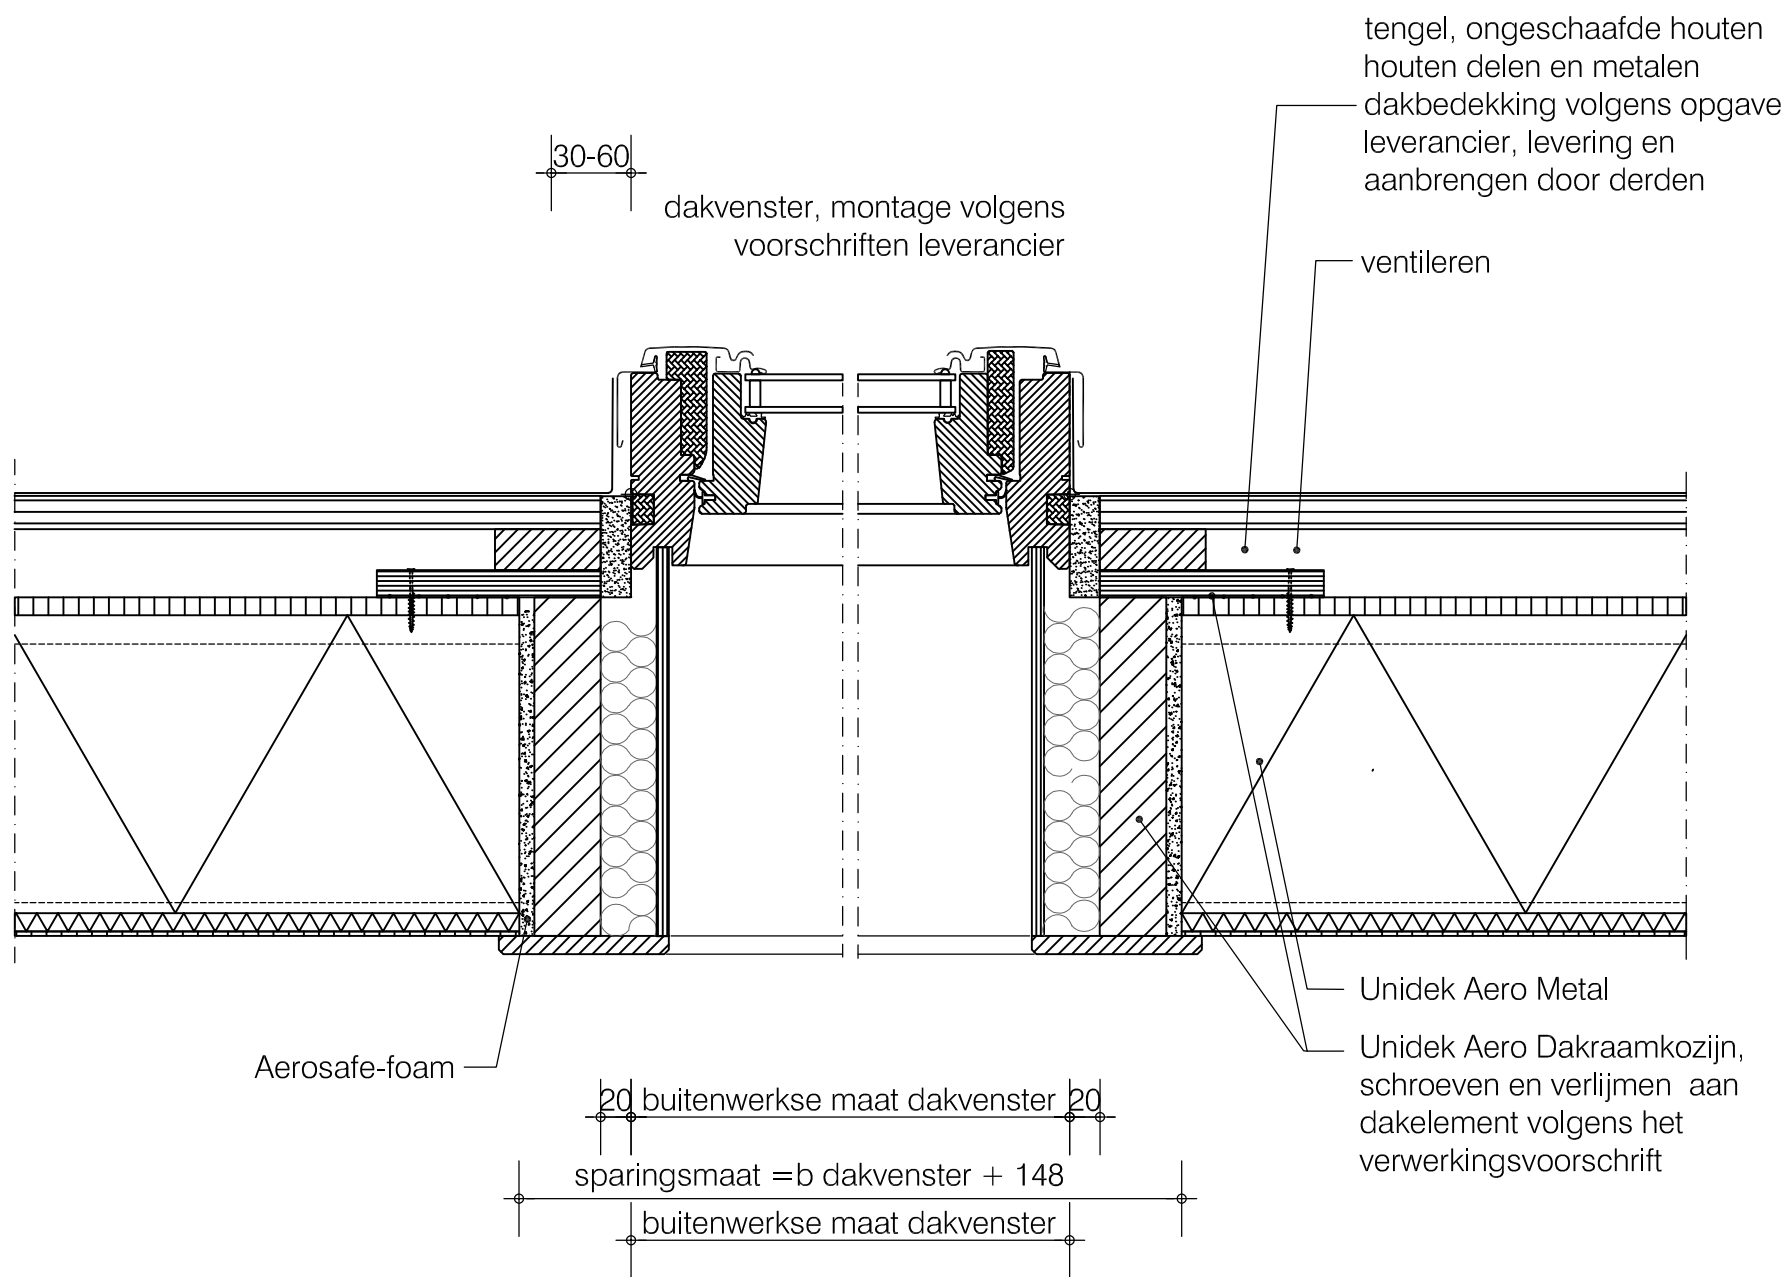


	Basisdetails Unidek Aero Metal	
	Dakkapel detail geventileerd	HD 16 GV
	Versie 1.0 11/2023	Schaal 1:5

Terug naar
inhoudsopgave

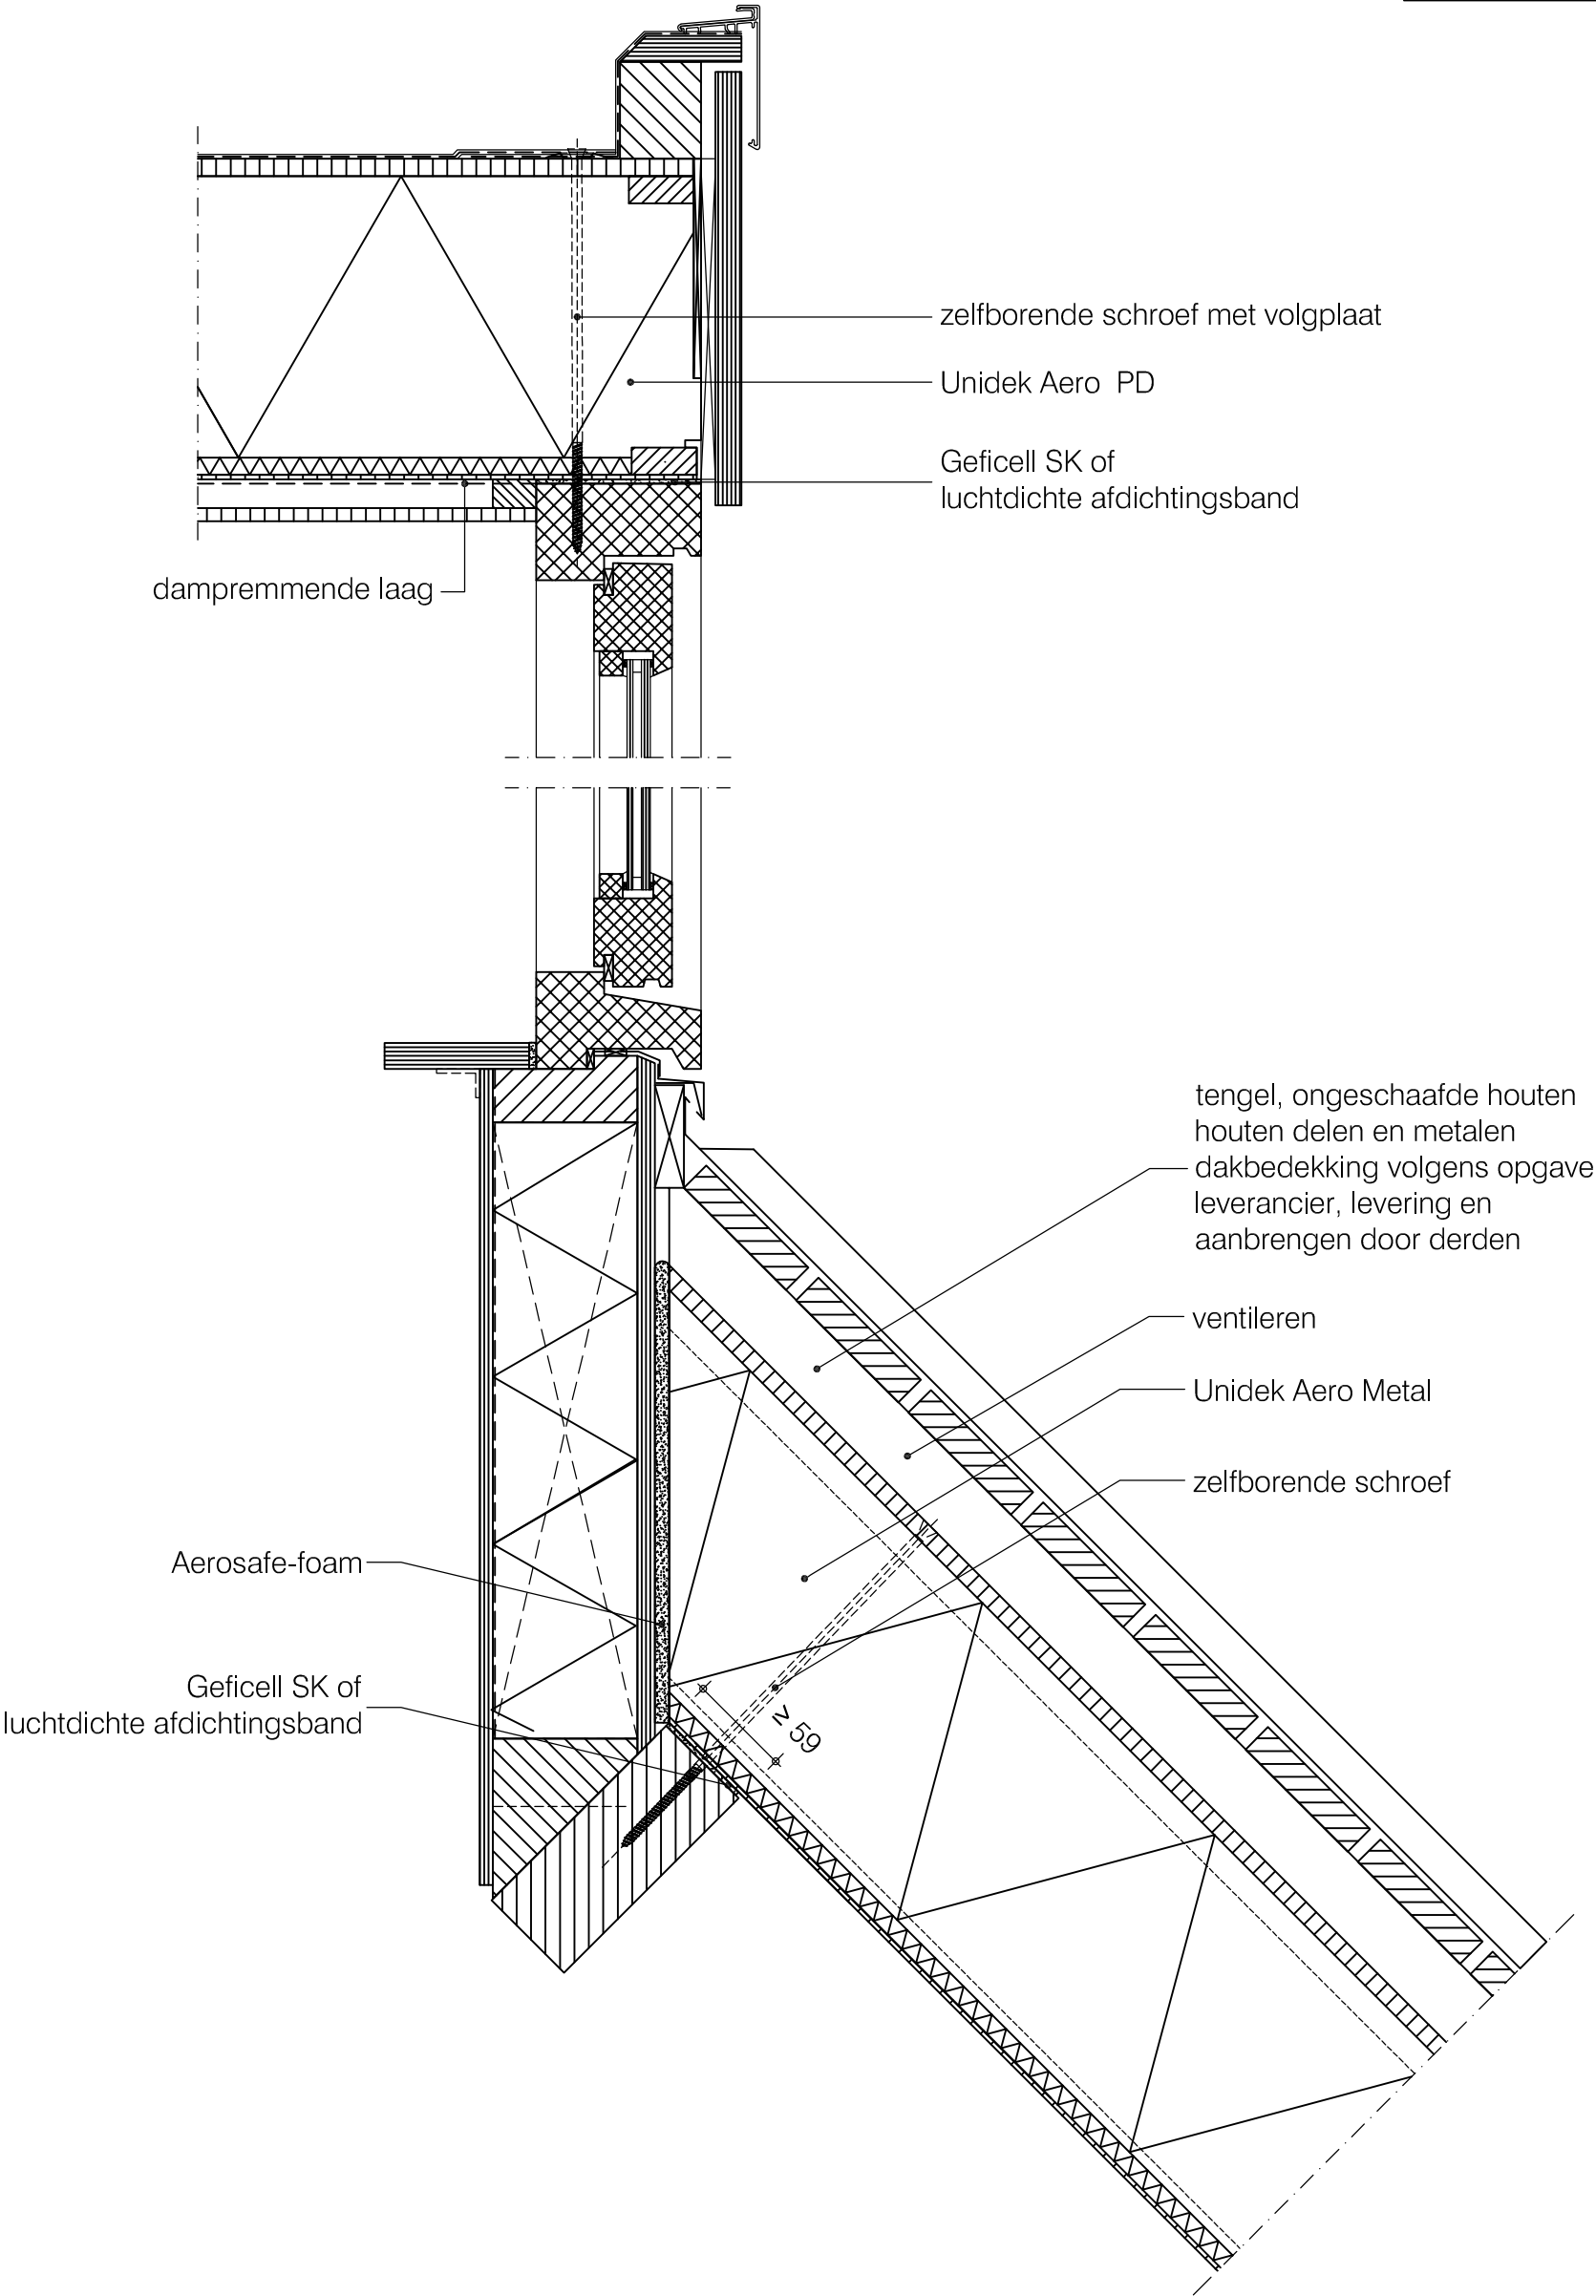


Terug naar
inhoudsopgave

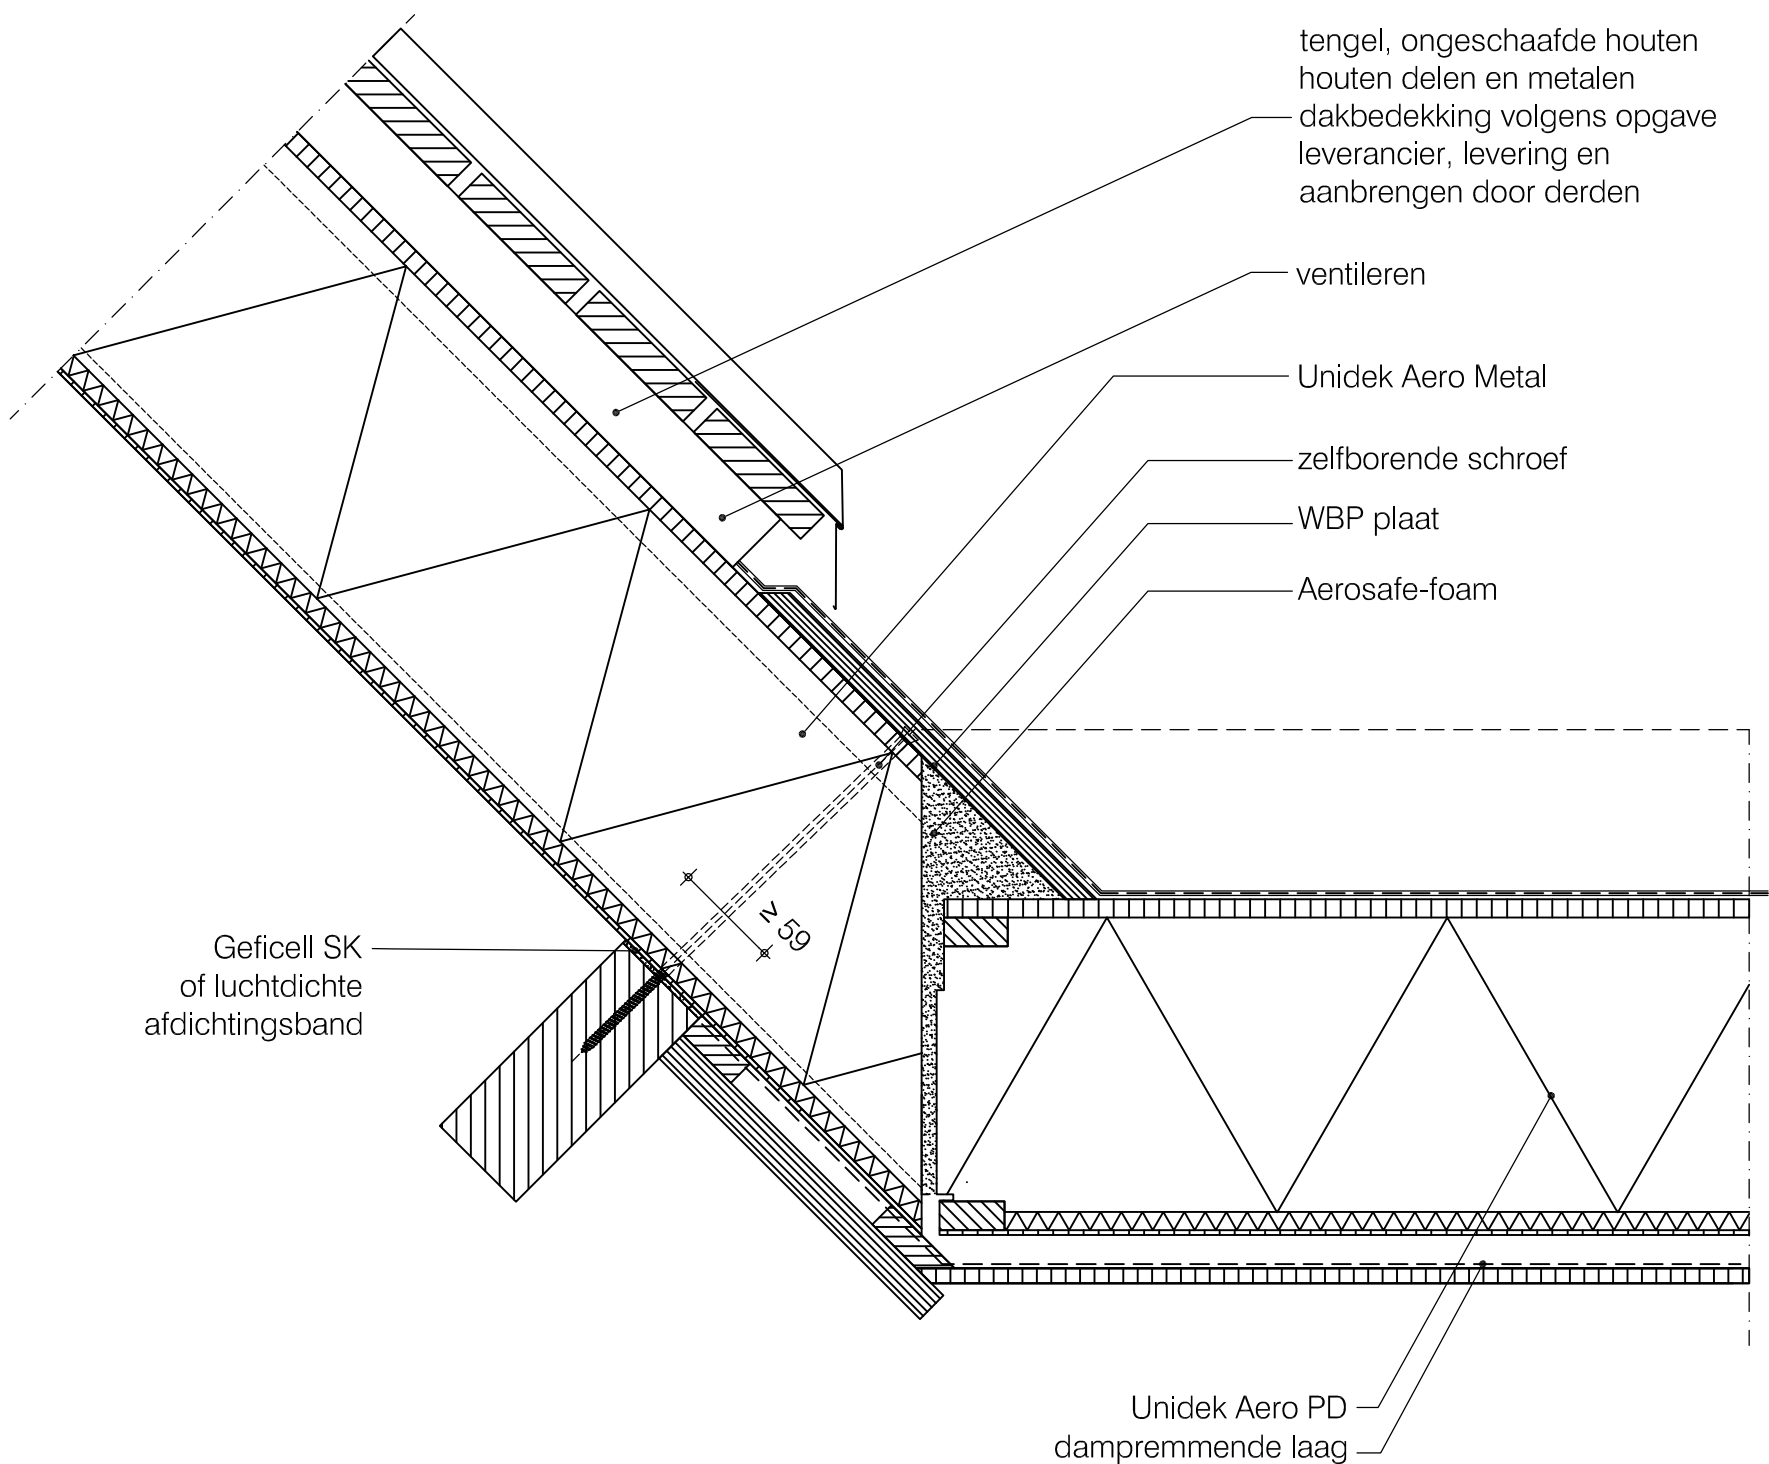


	Basisdetails Unidek Aero Metal	
	Dakkapel detail geventileerd	HD 18 GV
	Versie 1.0 11/2023	Schaal 1:5


Terug naar
inhoudsopgave

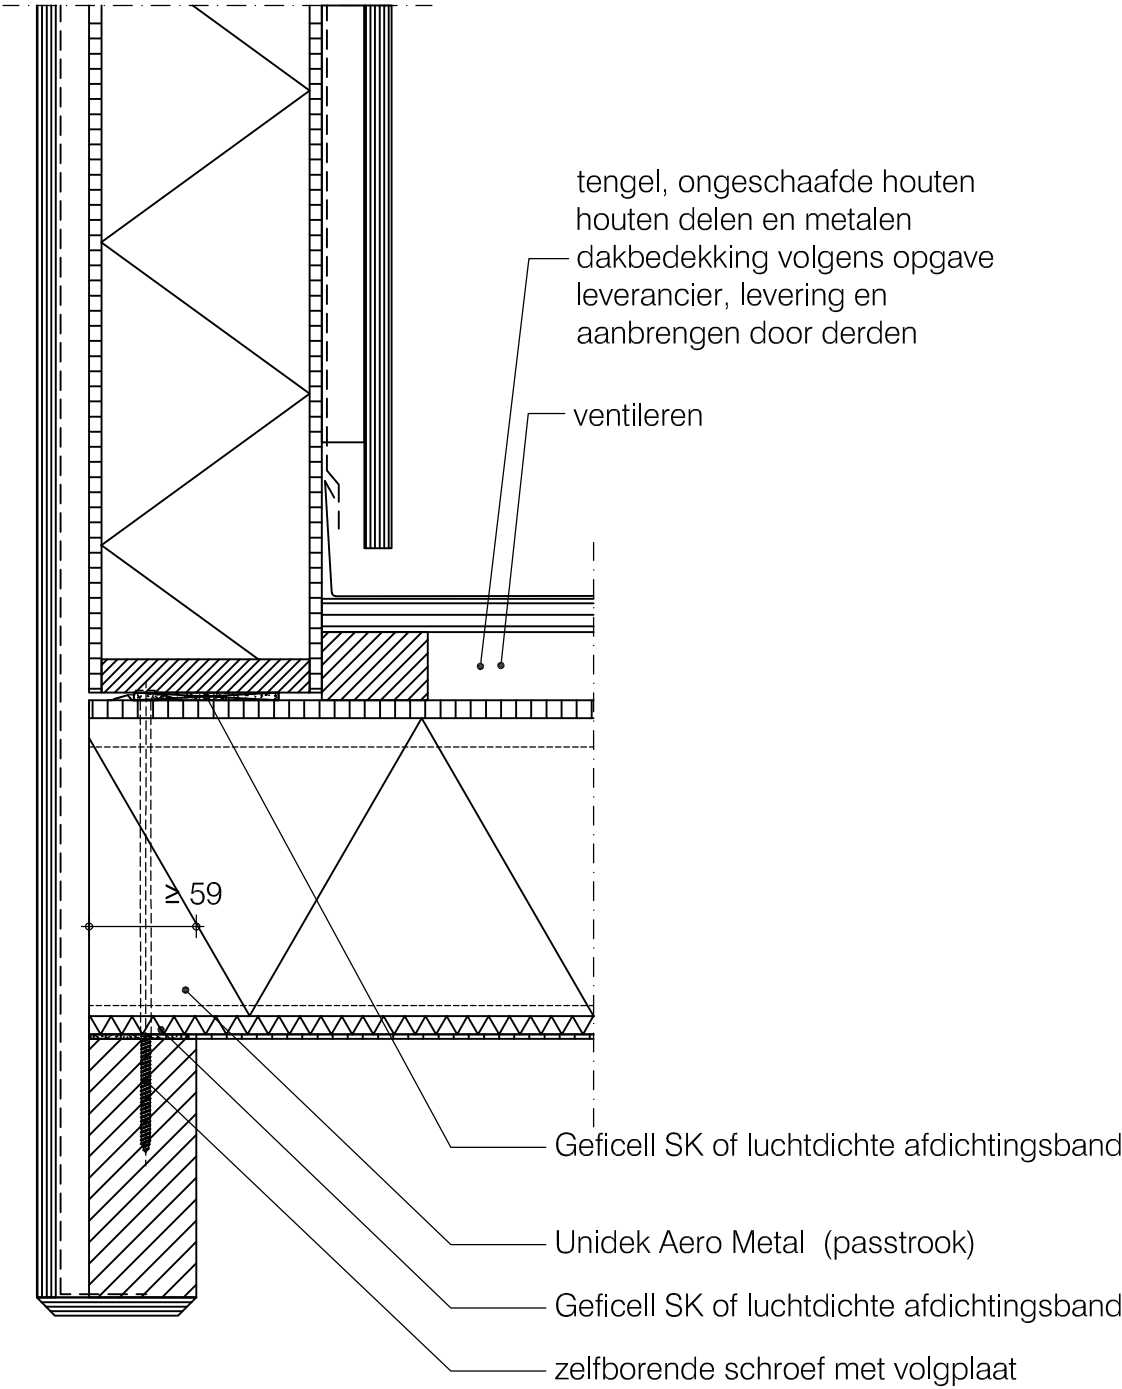


Terug naar
inhoudsopgave

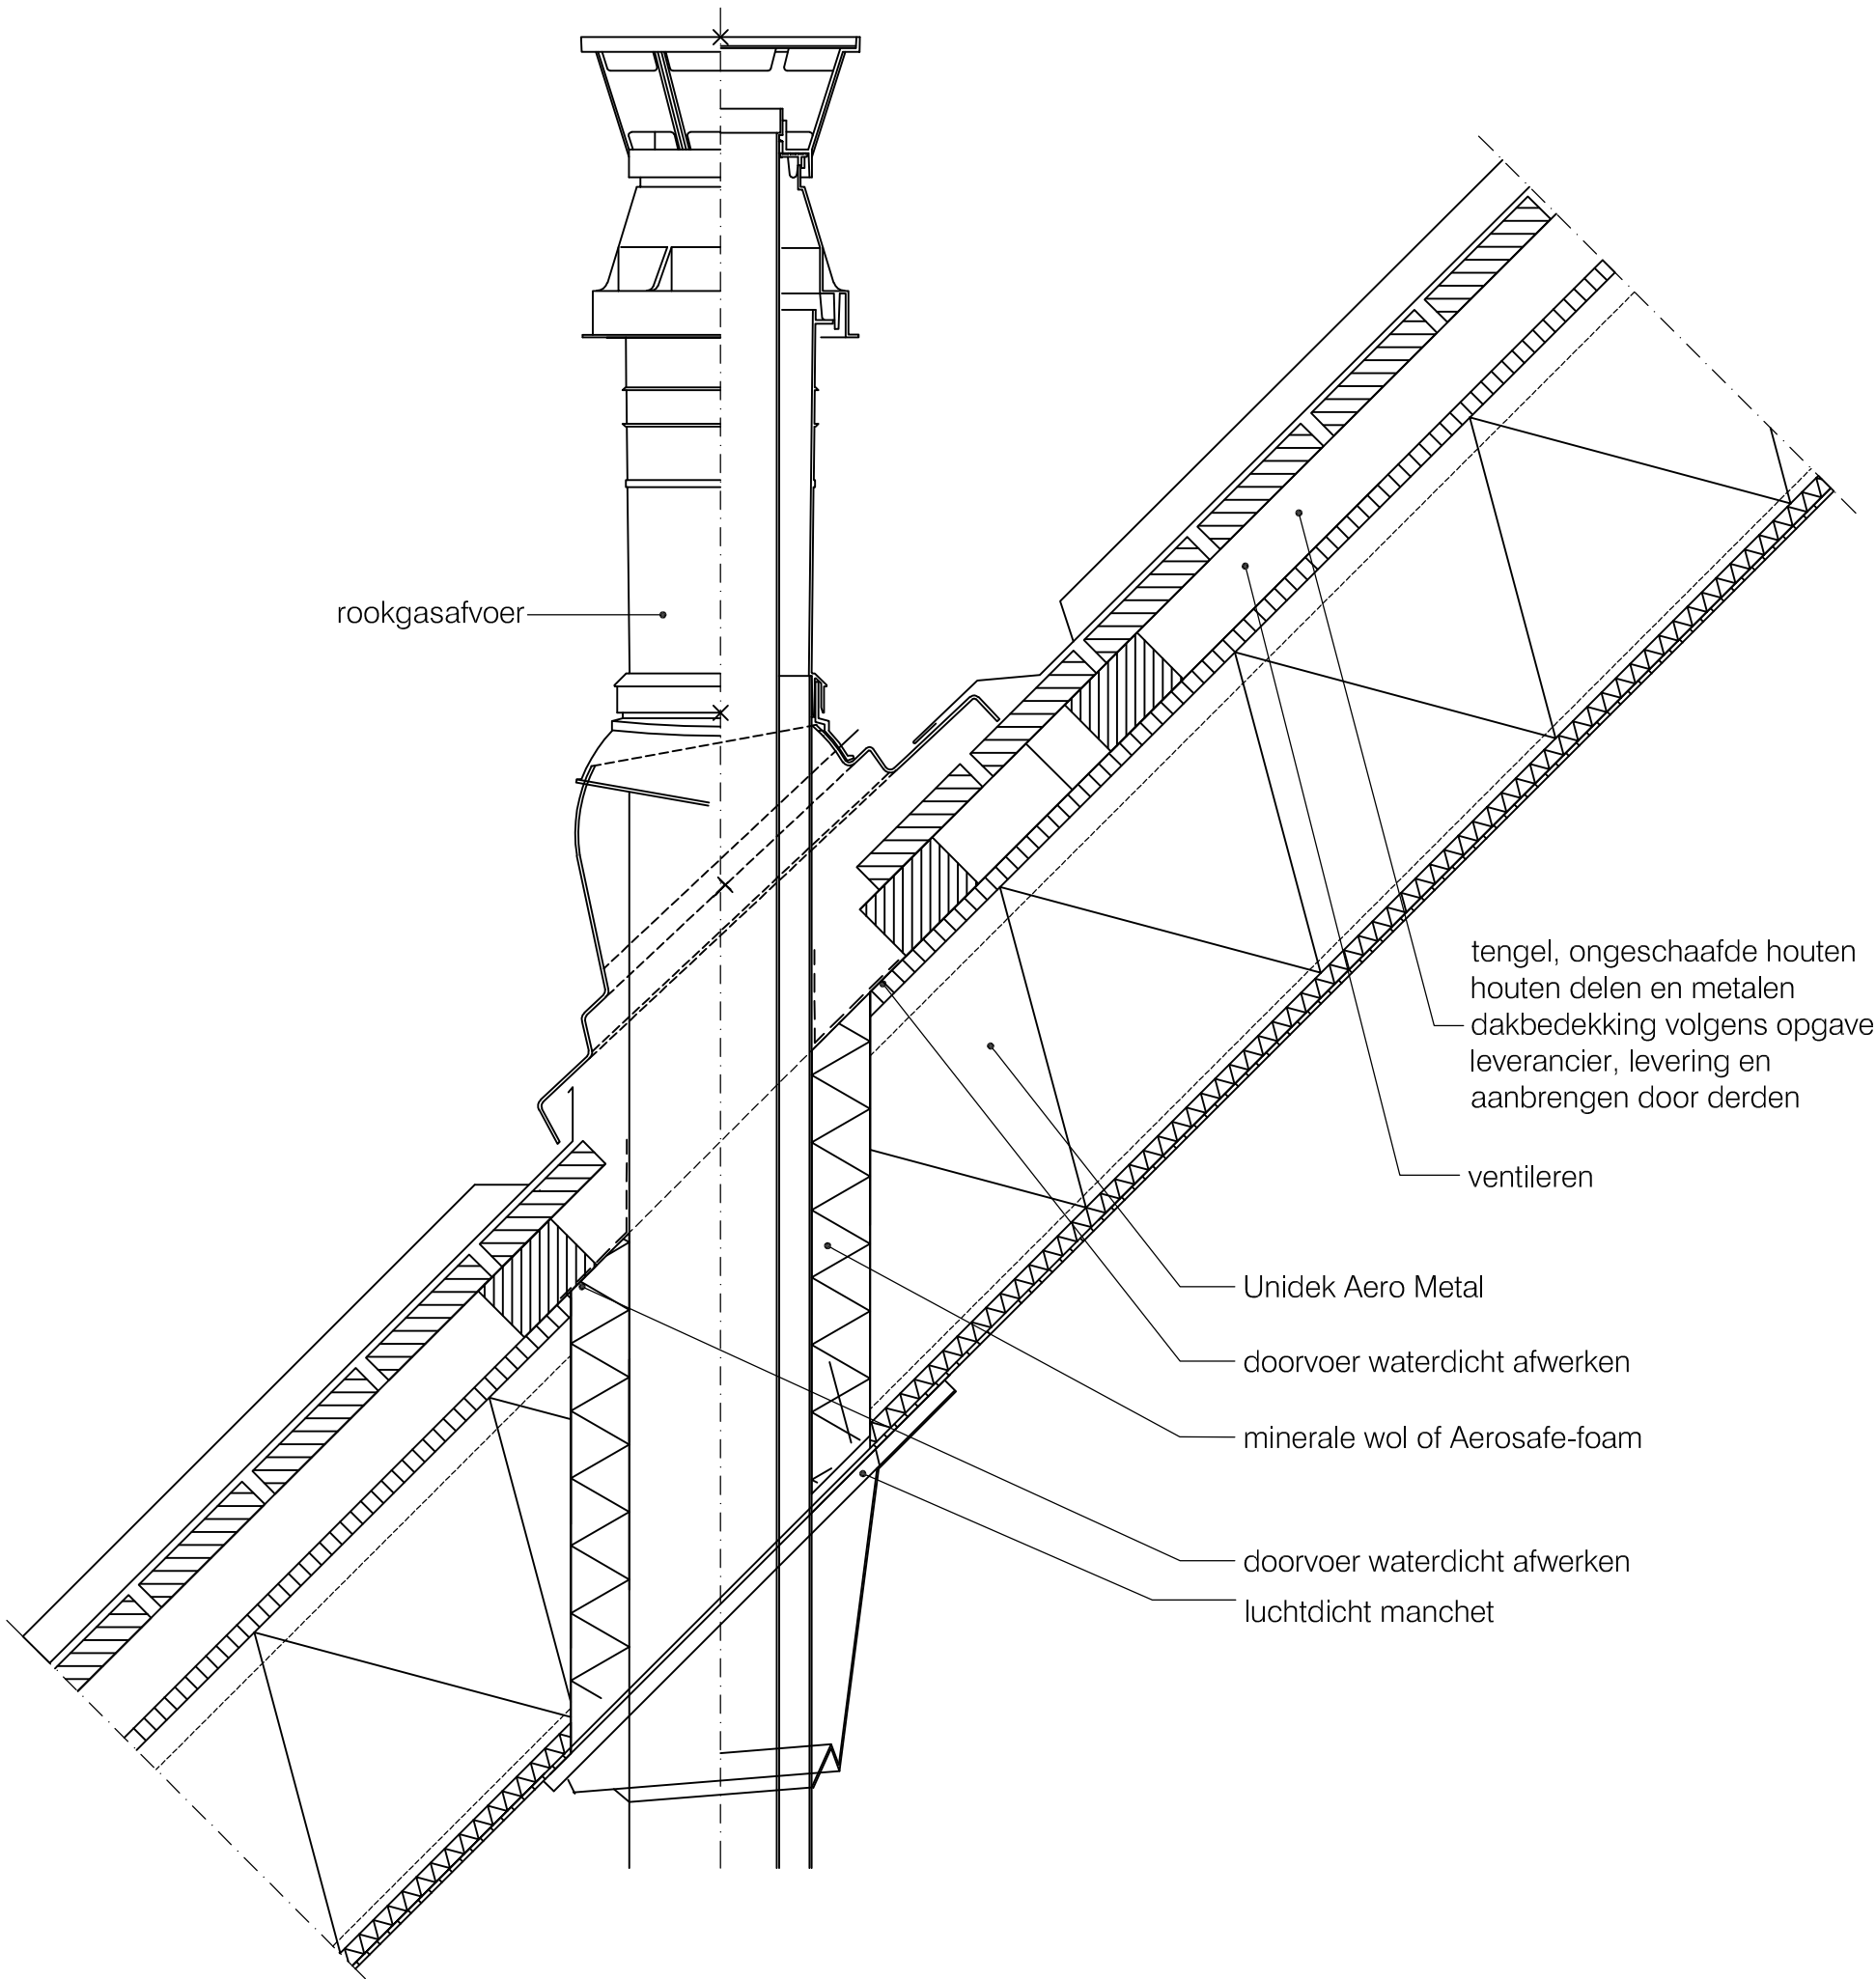

Terug naar
inhoudsopgave

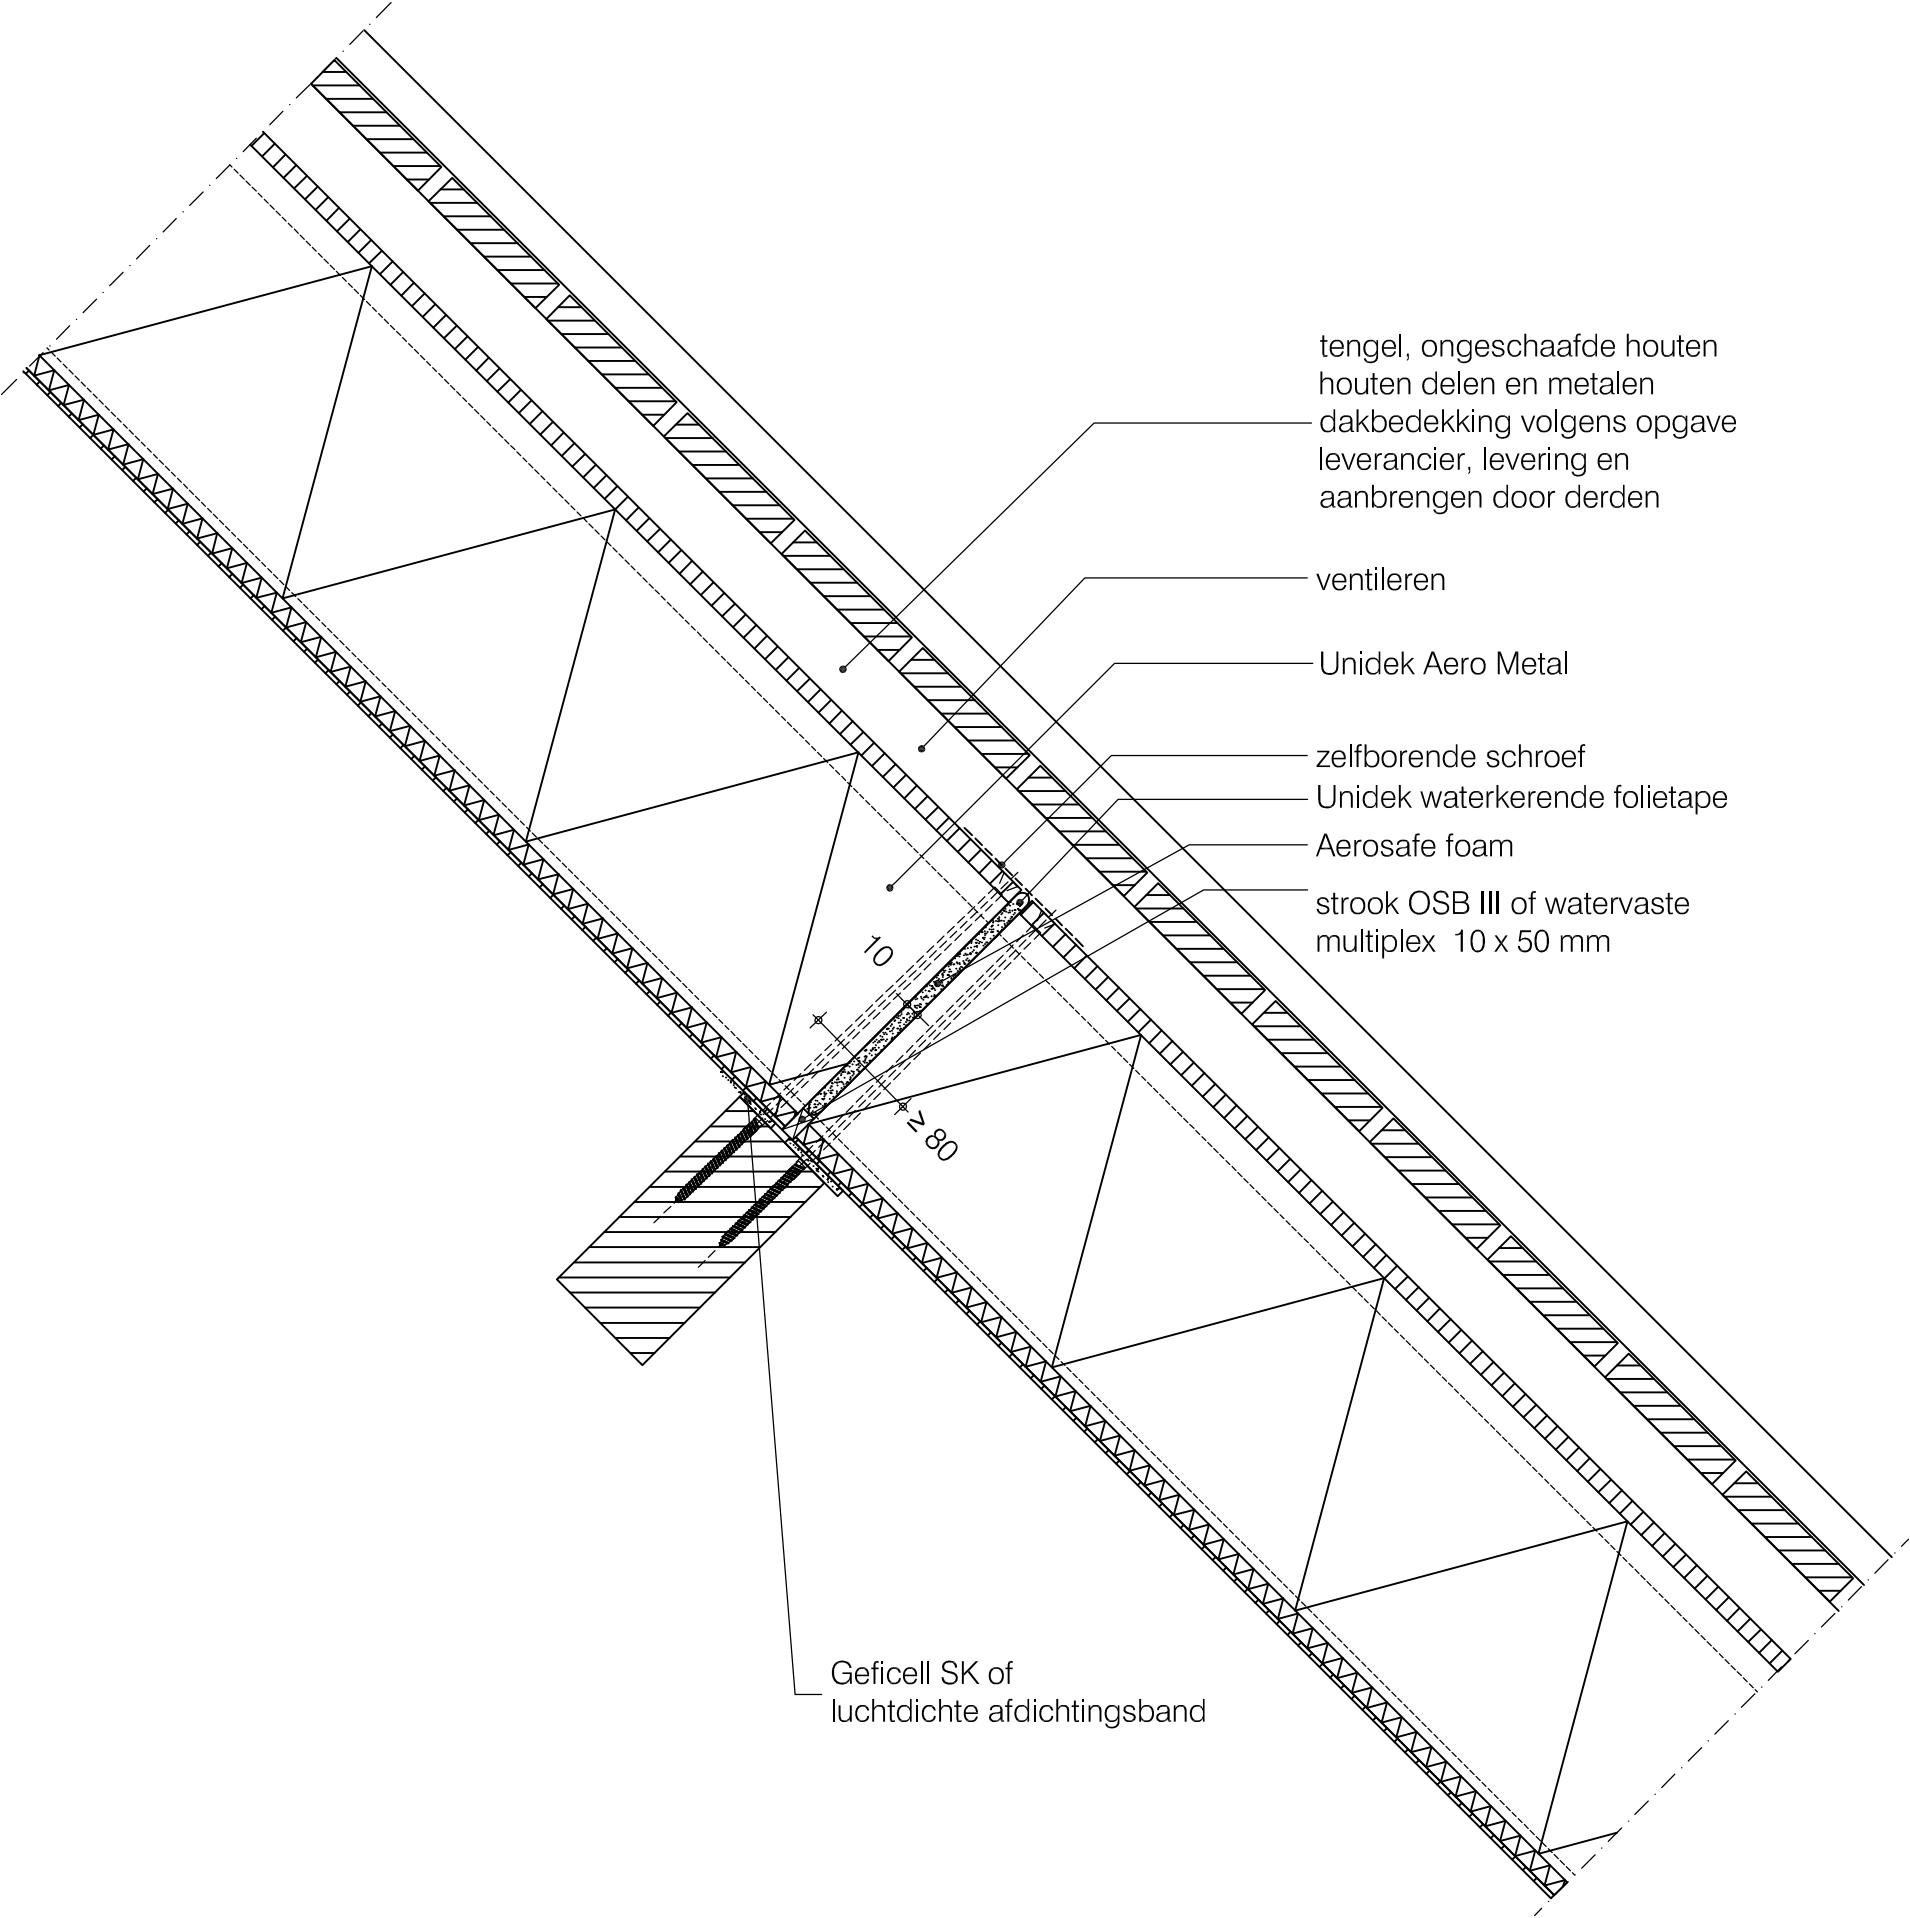


Terug naar
inhoudsopgave

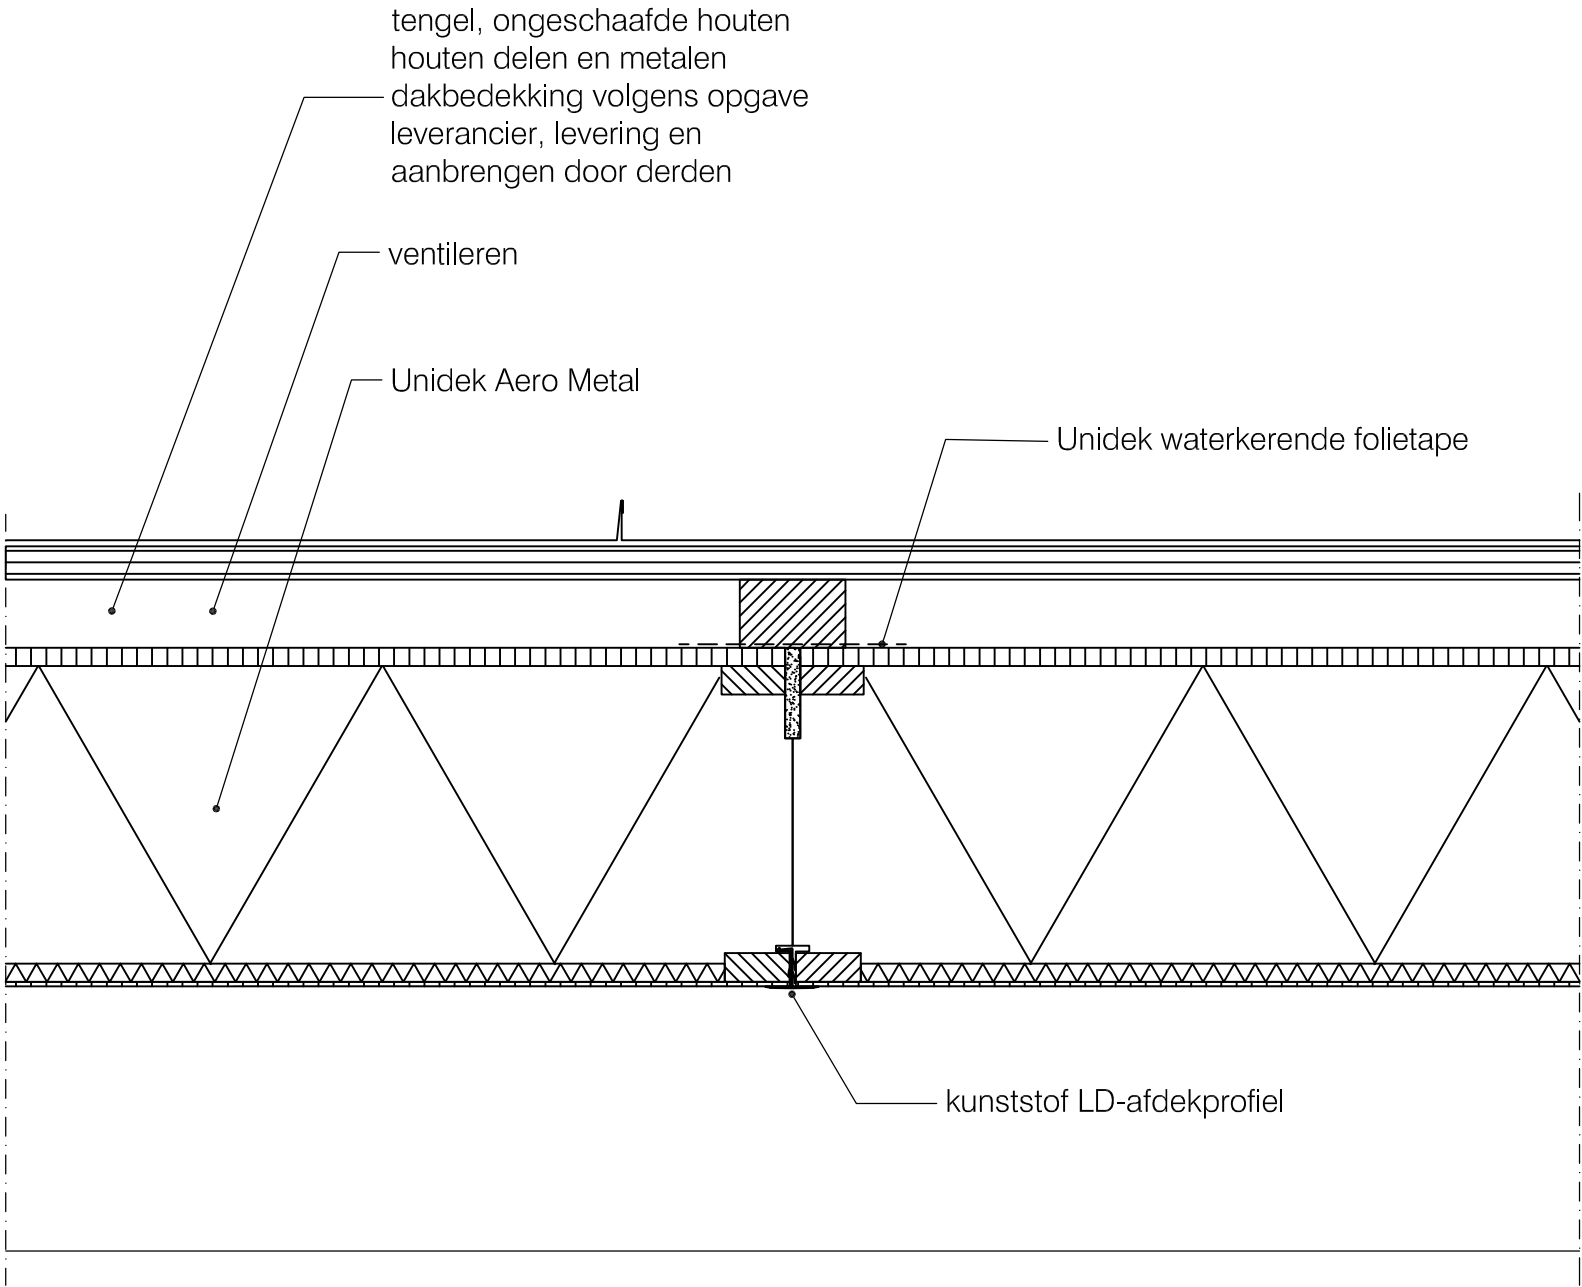


	Basisdetails Unidek Aero Metal	
	Woningscheidende wand detail geventileerd	HD 25 GV
	Versie 1.0 11/2023	Schaal 1:5

Terug naar
inhoudsopgave

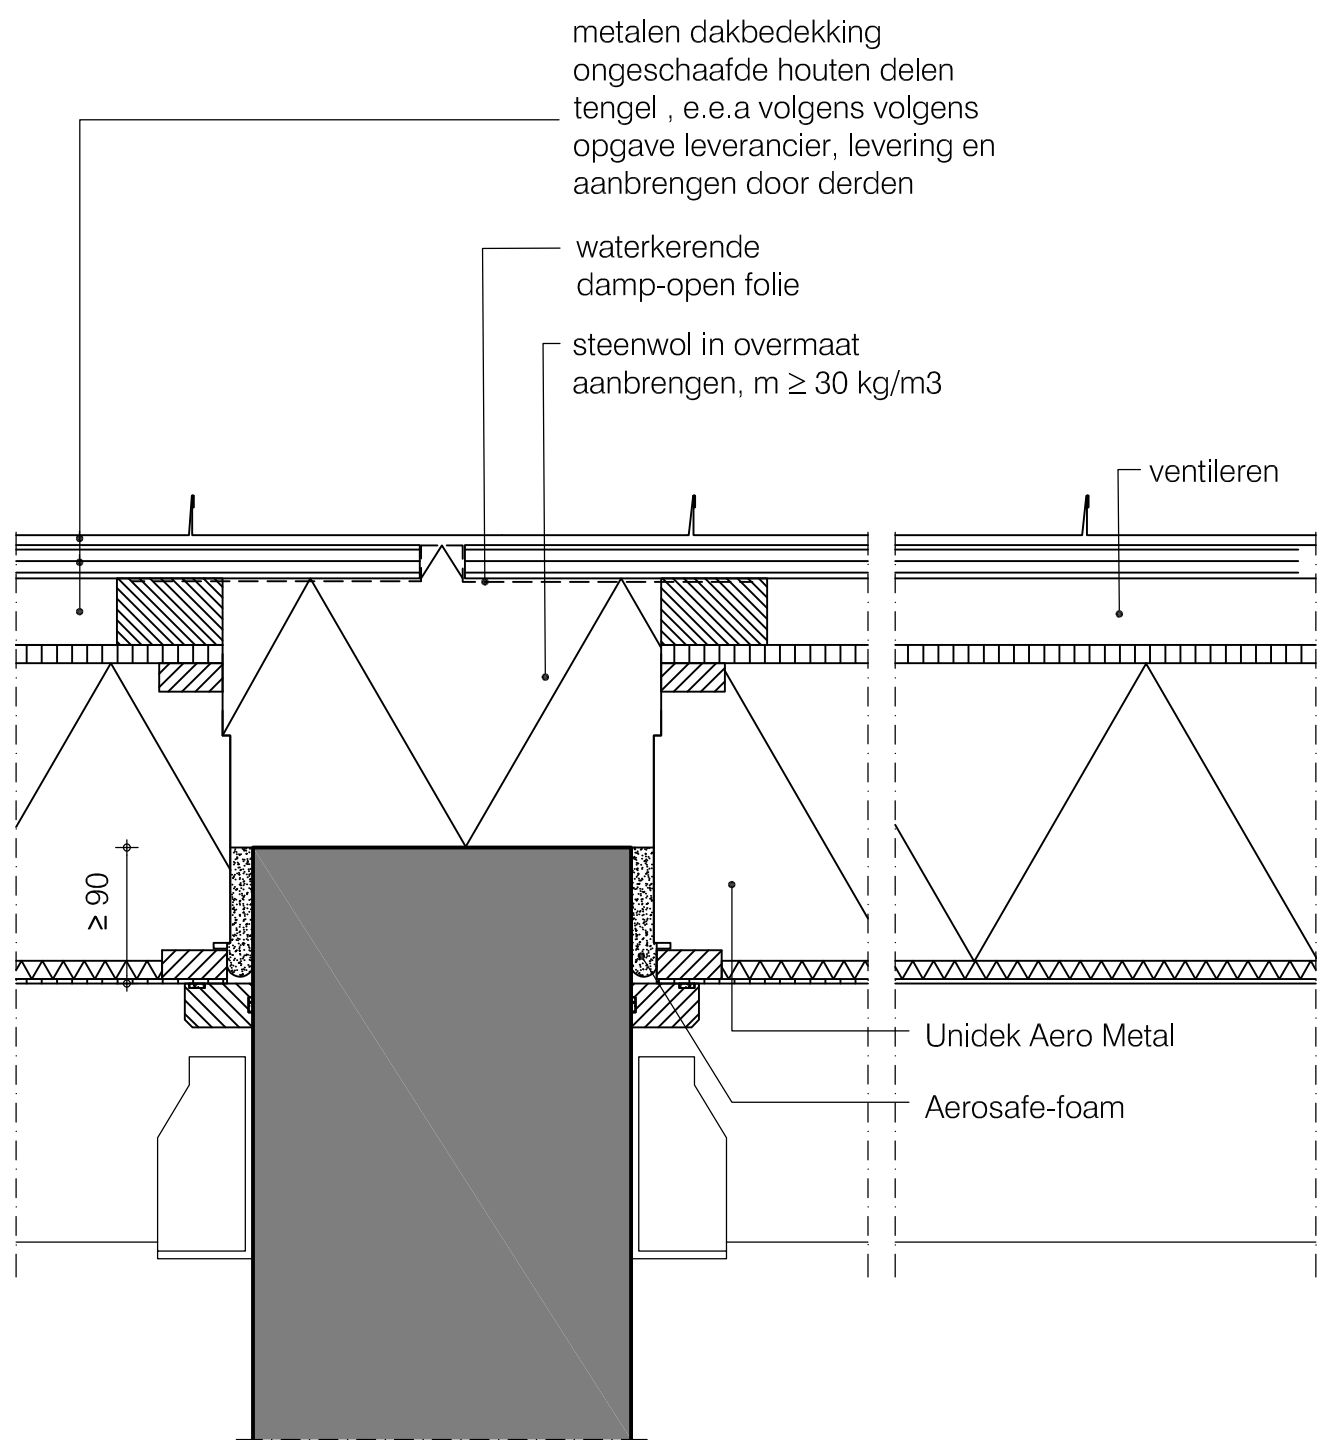


Terug naar
inhoudsopgave

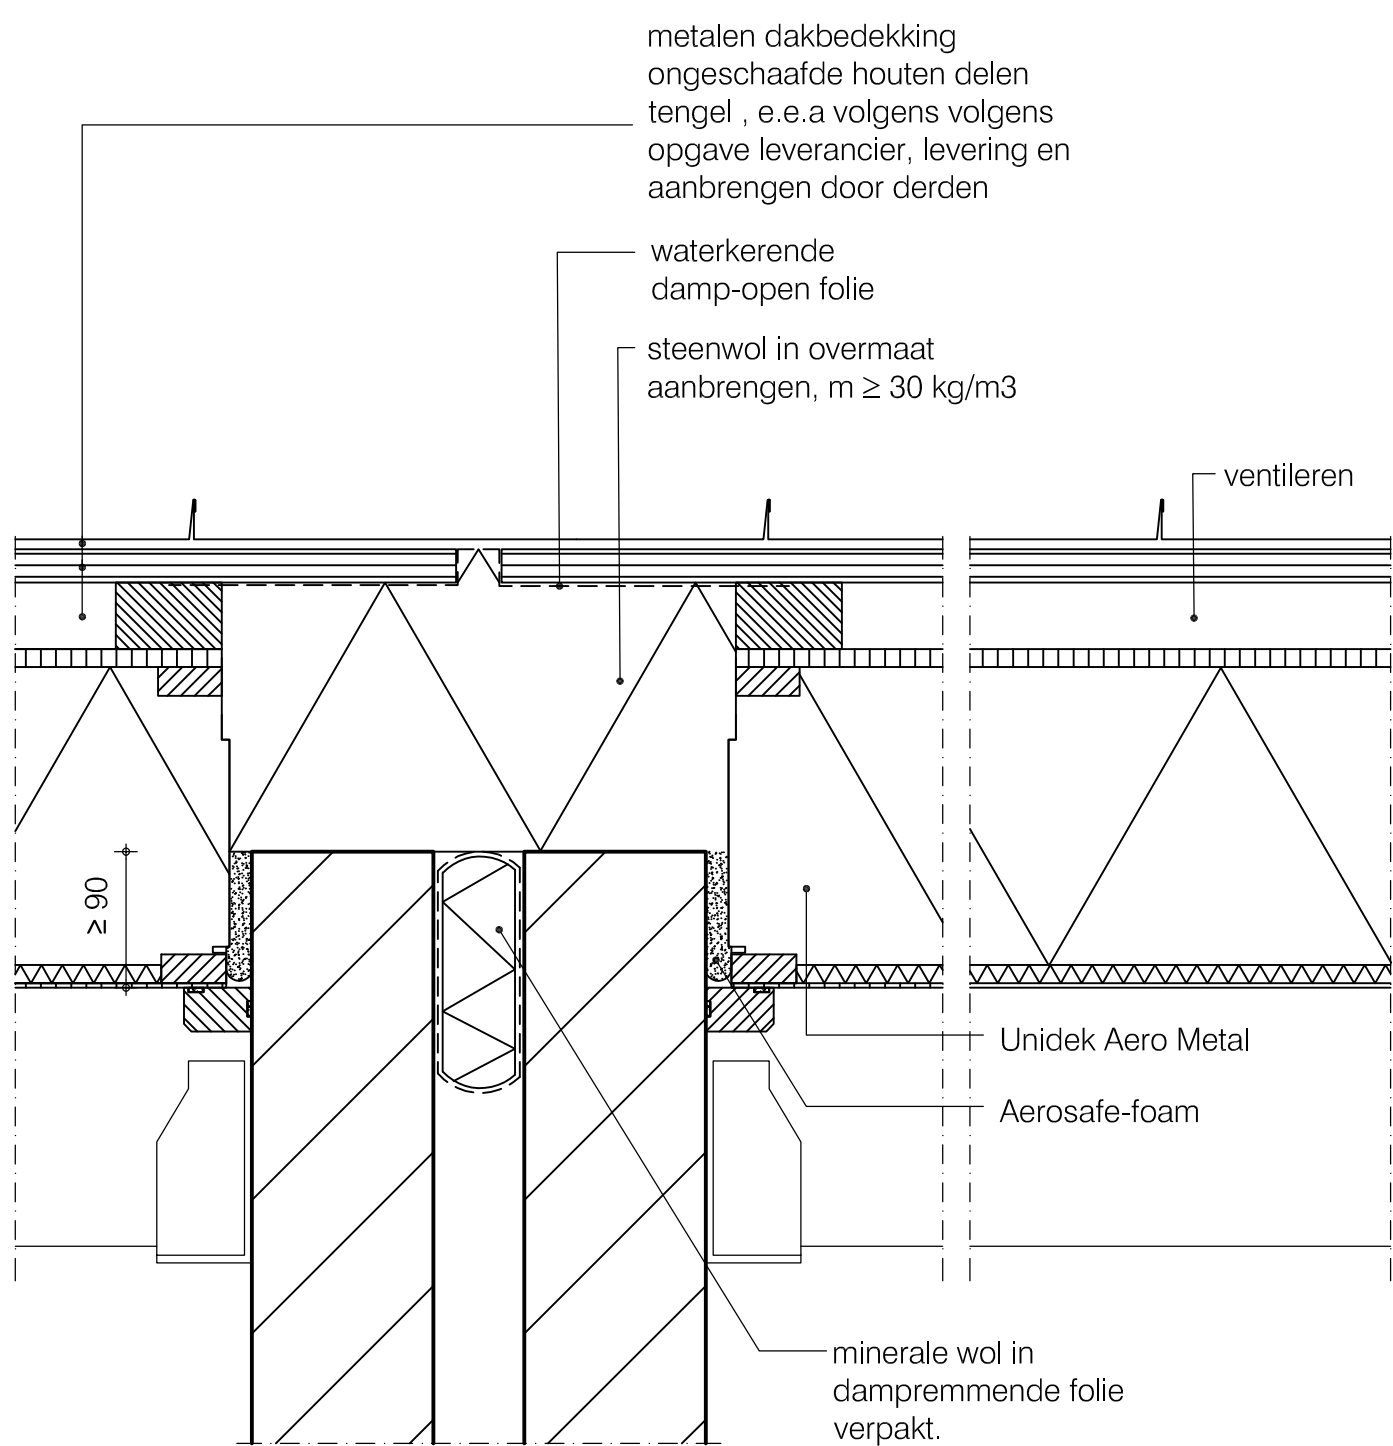


	Basisdetails Unidek Aero Metal	
	Zij-overstek detail geventileerd	HD 27 GV
	Versie 1.0 11/2023	Schaal 1:5

Terug naar
inhoudsopgave

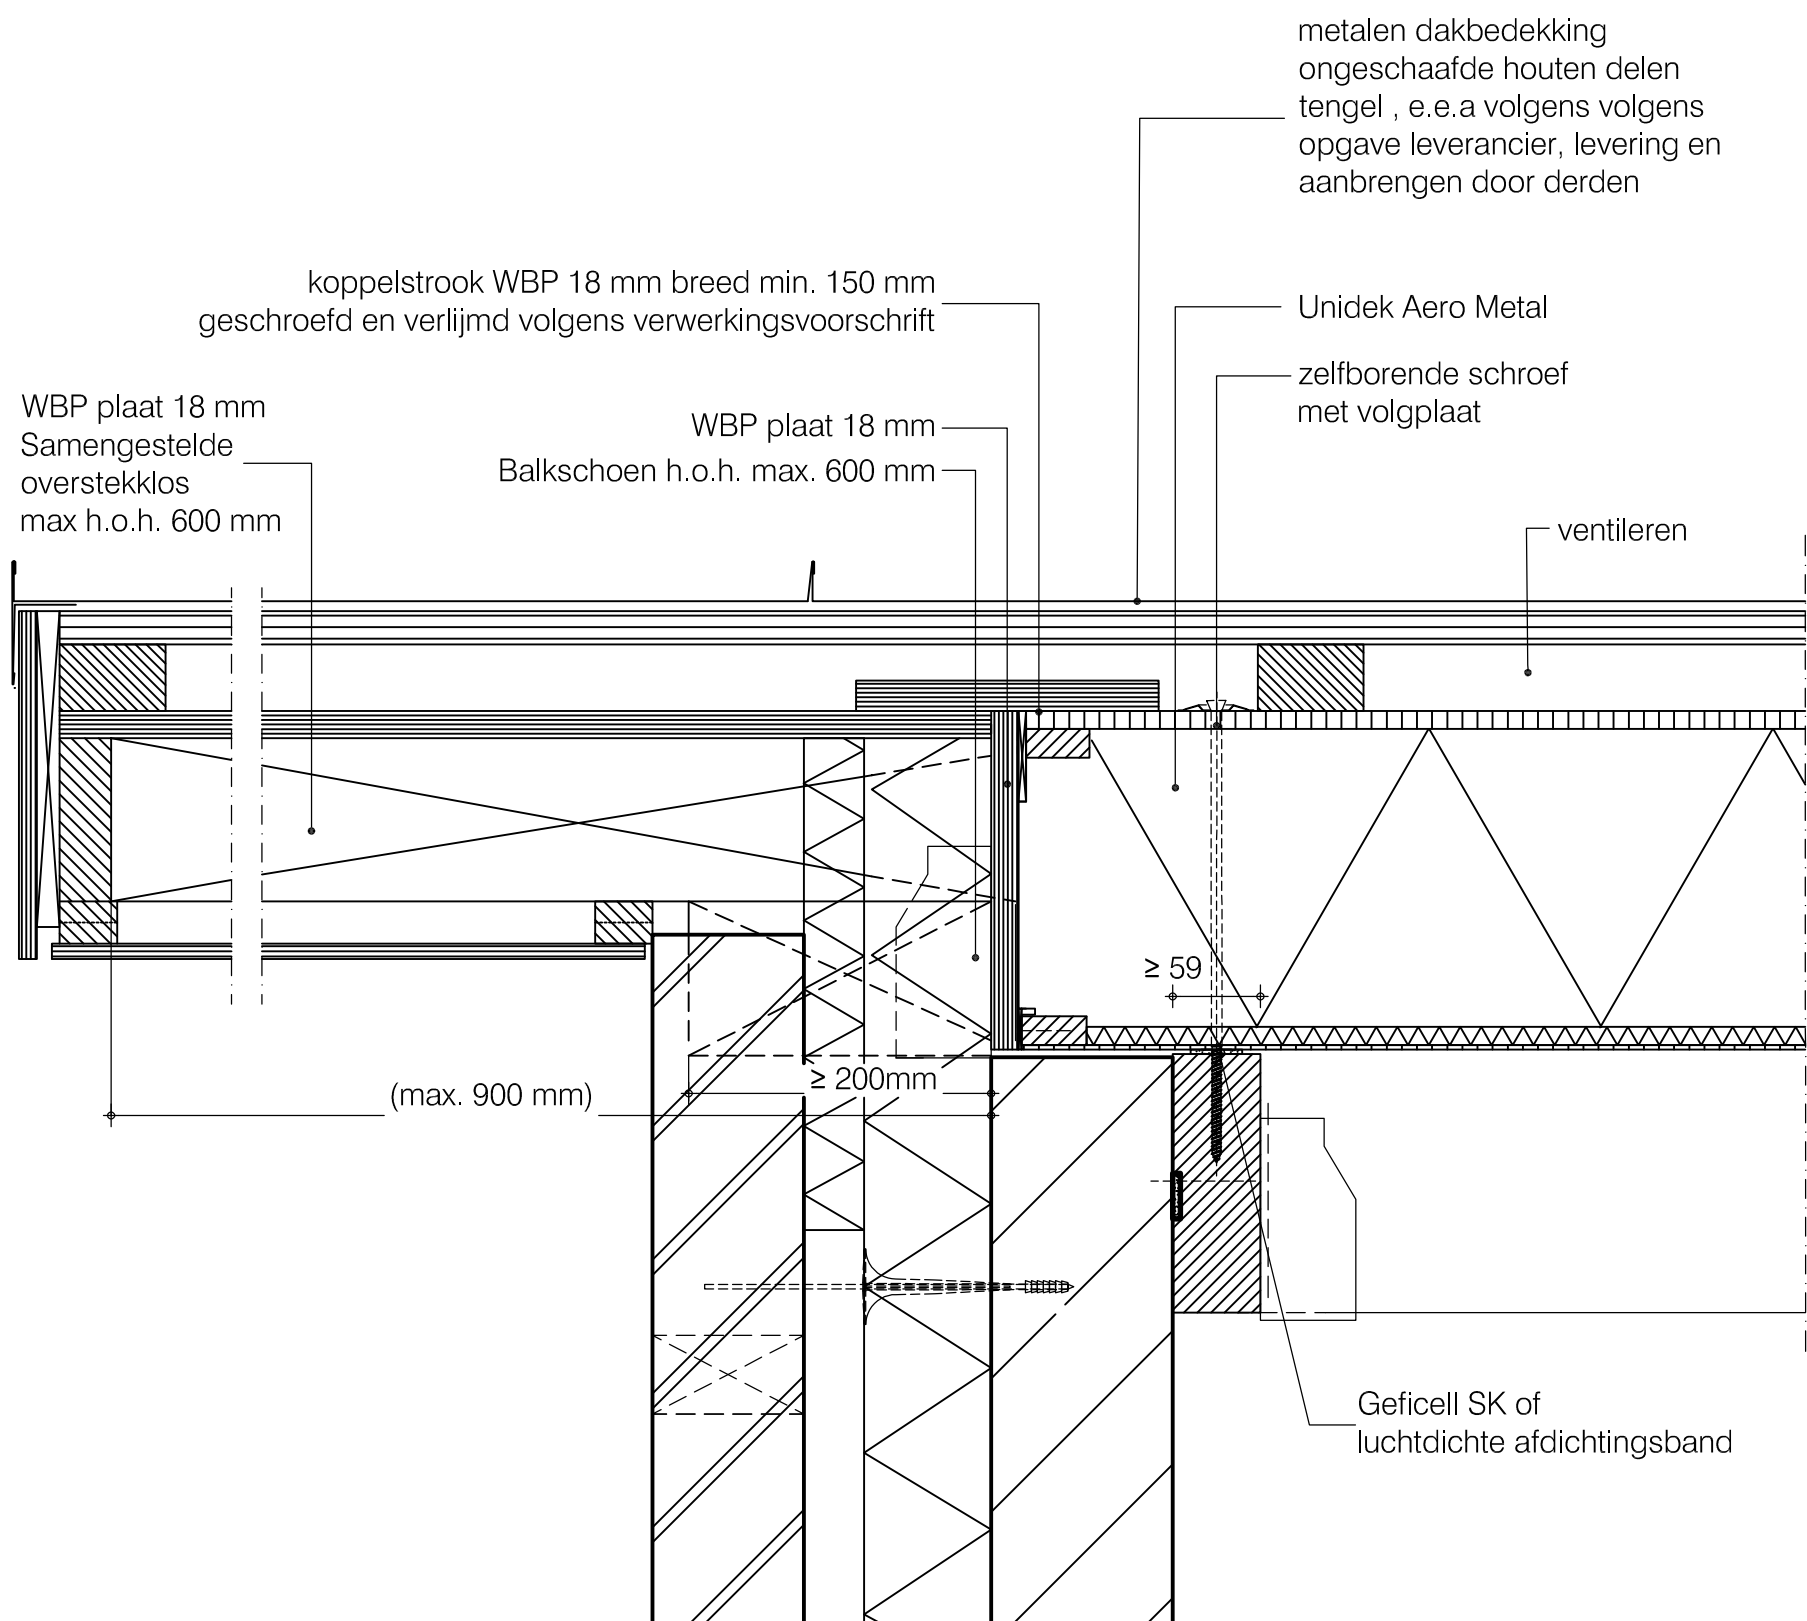


	Basisdetails Unidek Aero Metal	
	Zij-overstek detail geventileerd	HD 28 GV
	Versie 1.0 11/2023	Schaal 1:5

Terug naar
inhoudsopgave

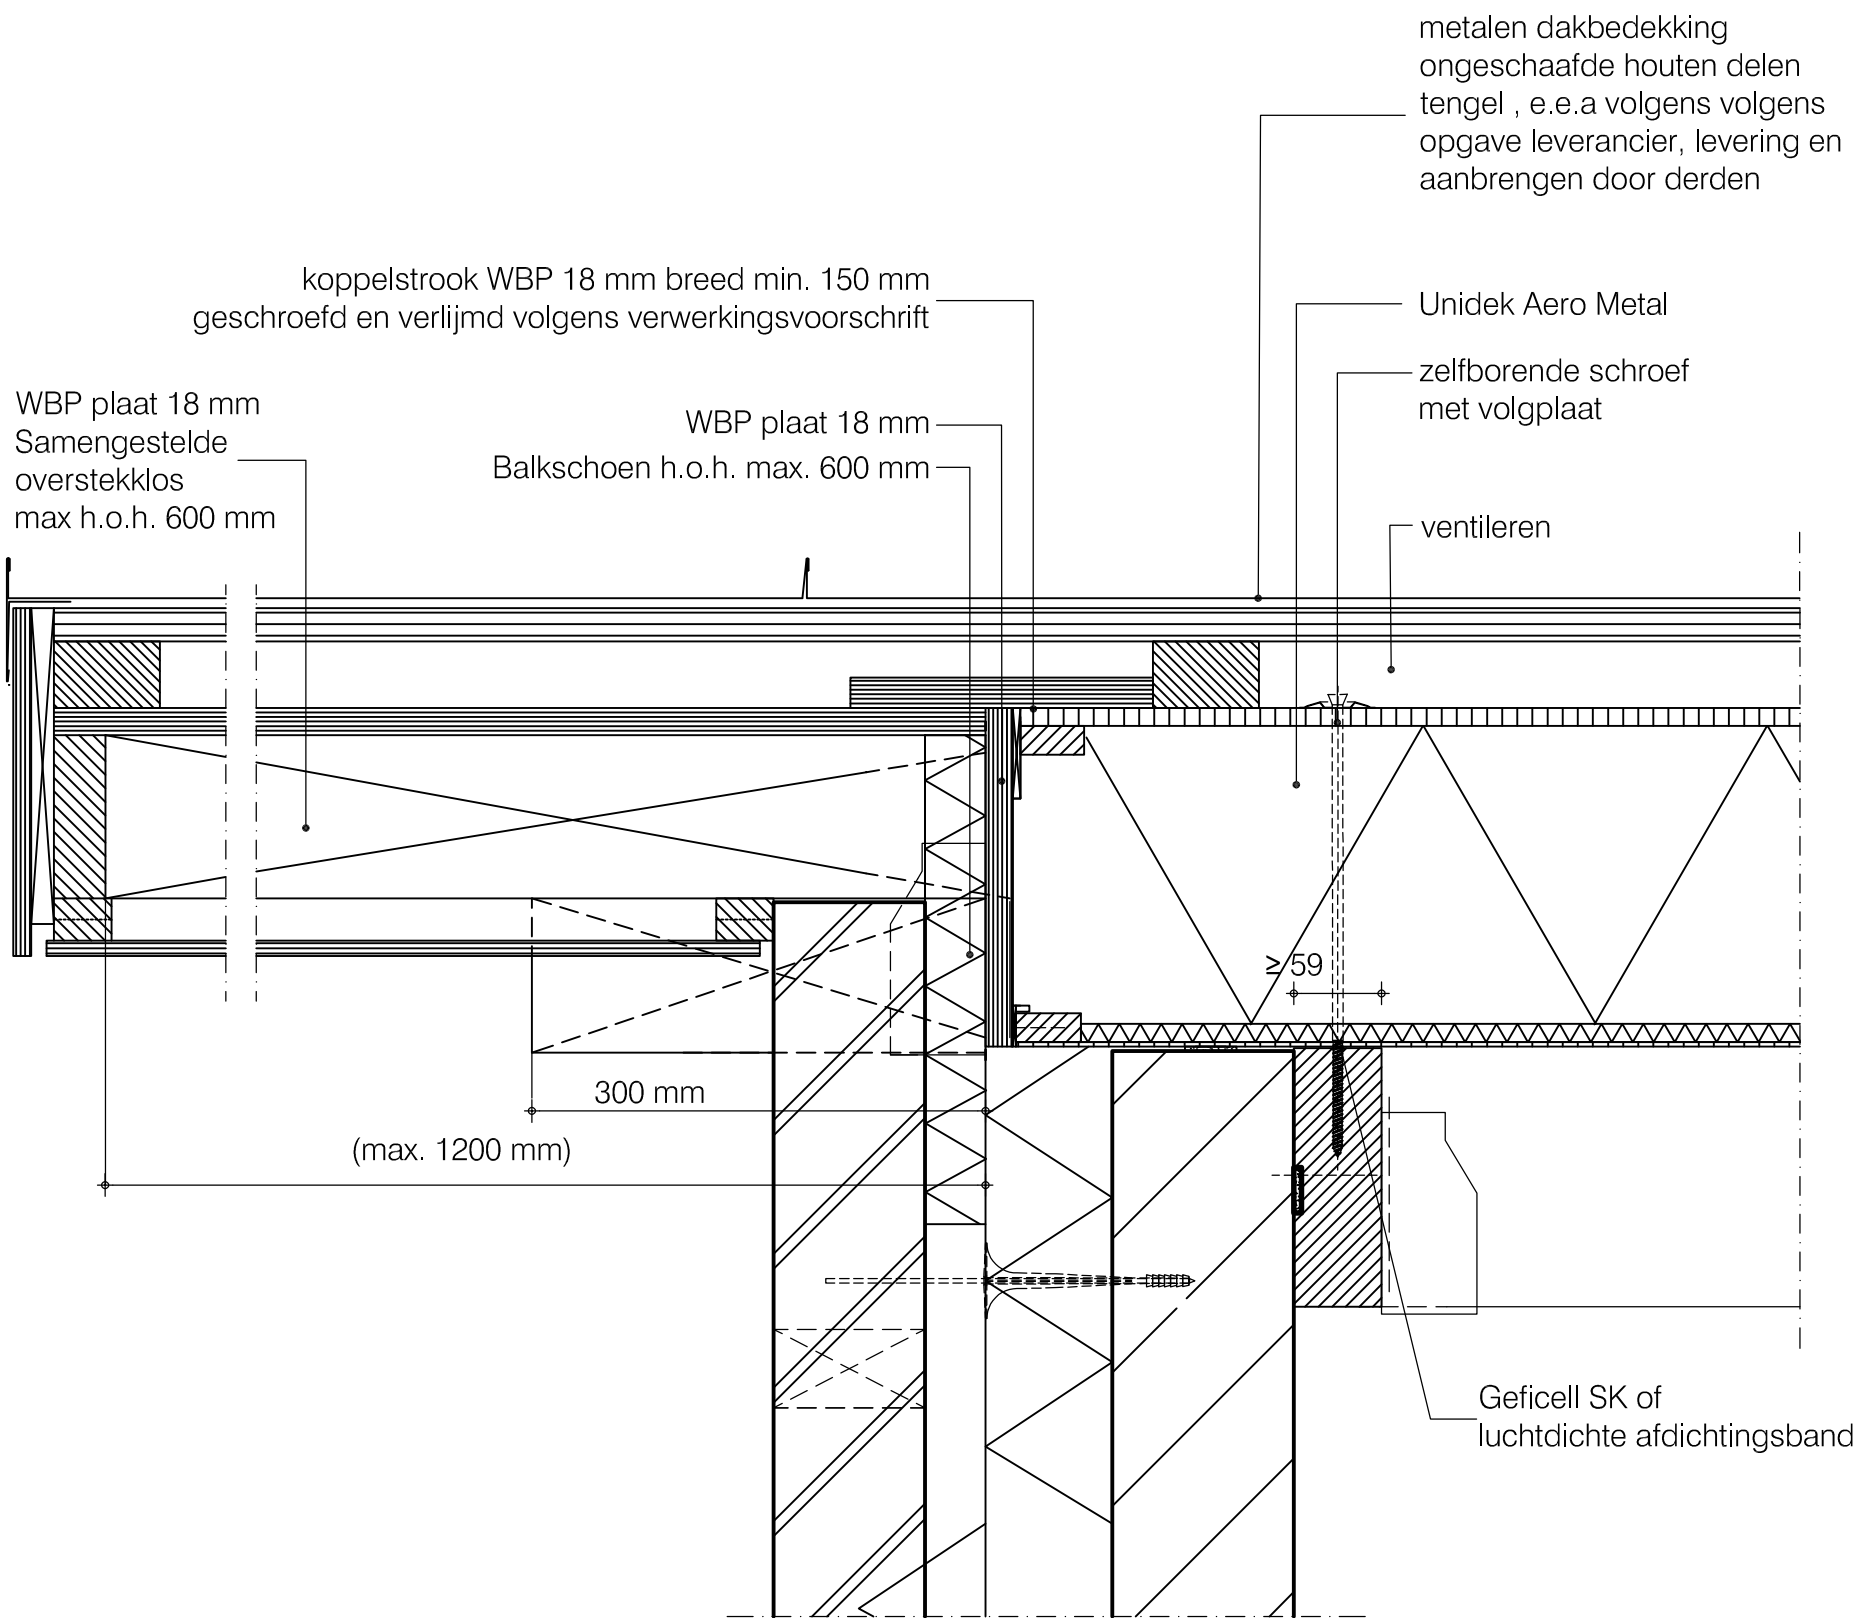


	Basisdetails Unidek Aero Metal	
	Goot-overstek met klossen geventileerd	HD 29 GV
	Versie 1.0 11/2023	Schaal 1:5

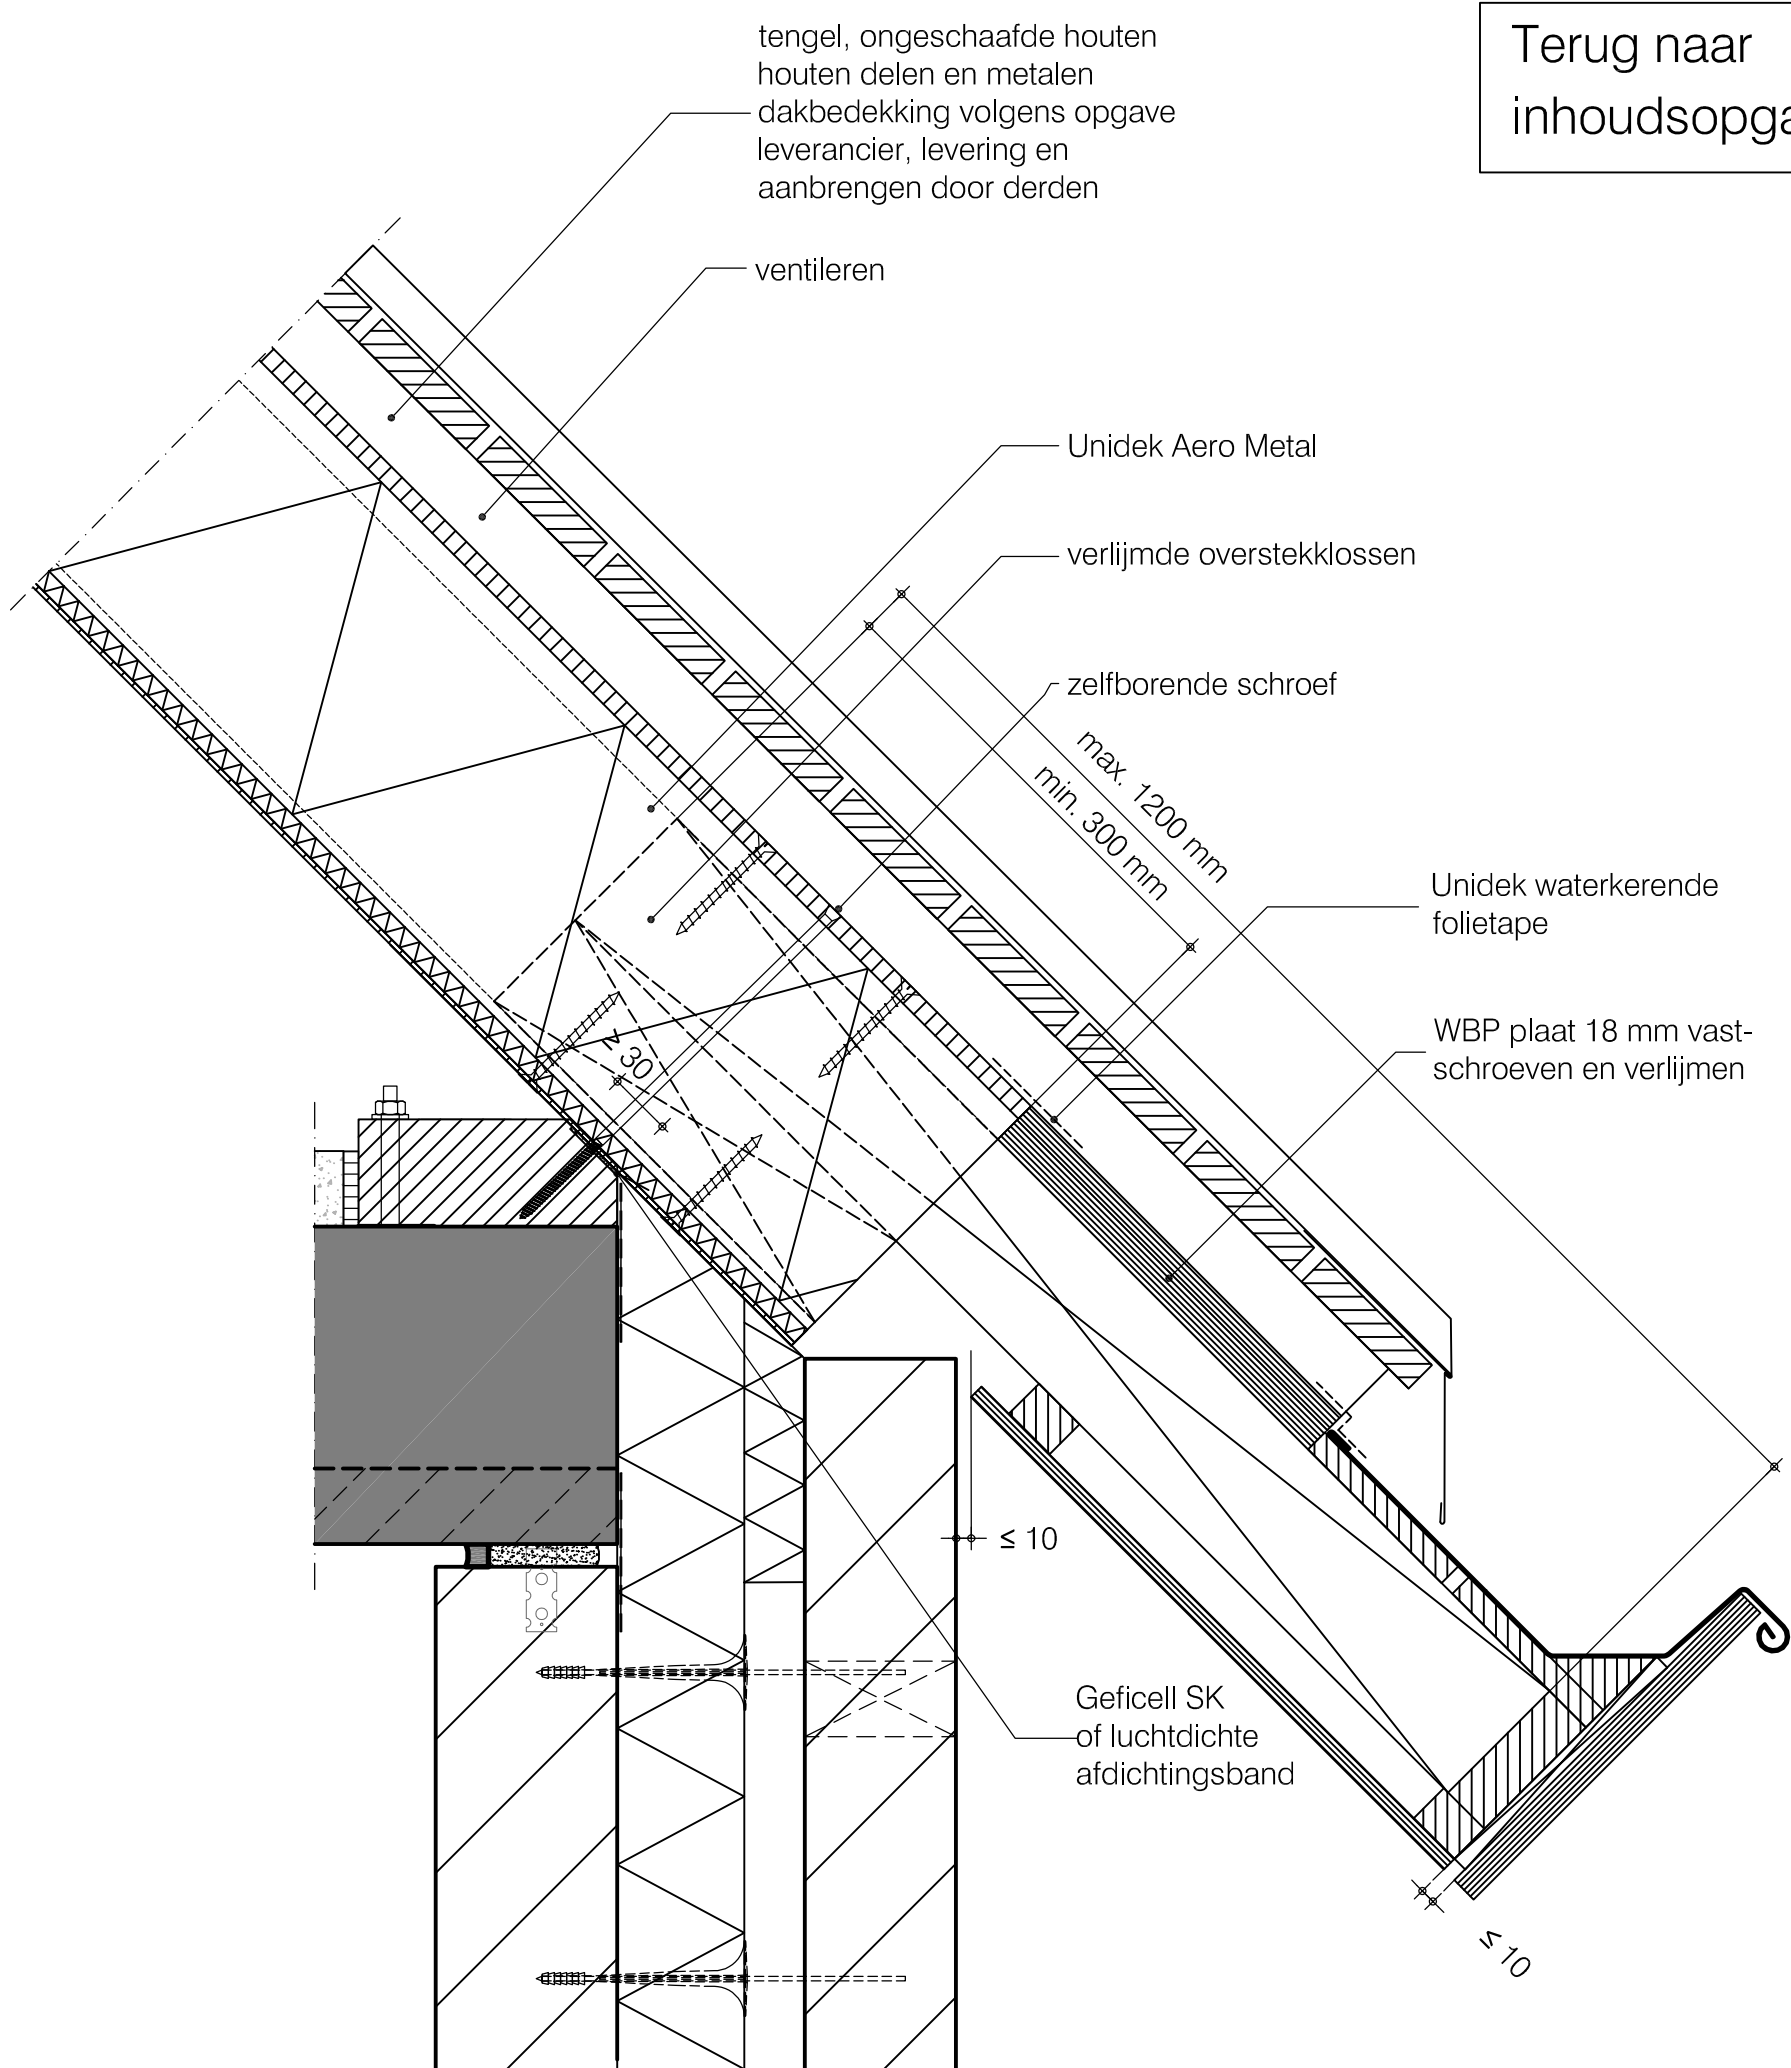


Terug naar
inhoudsopgave

Terug naar
inhoudsopgave

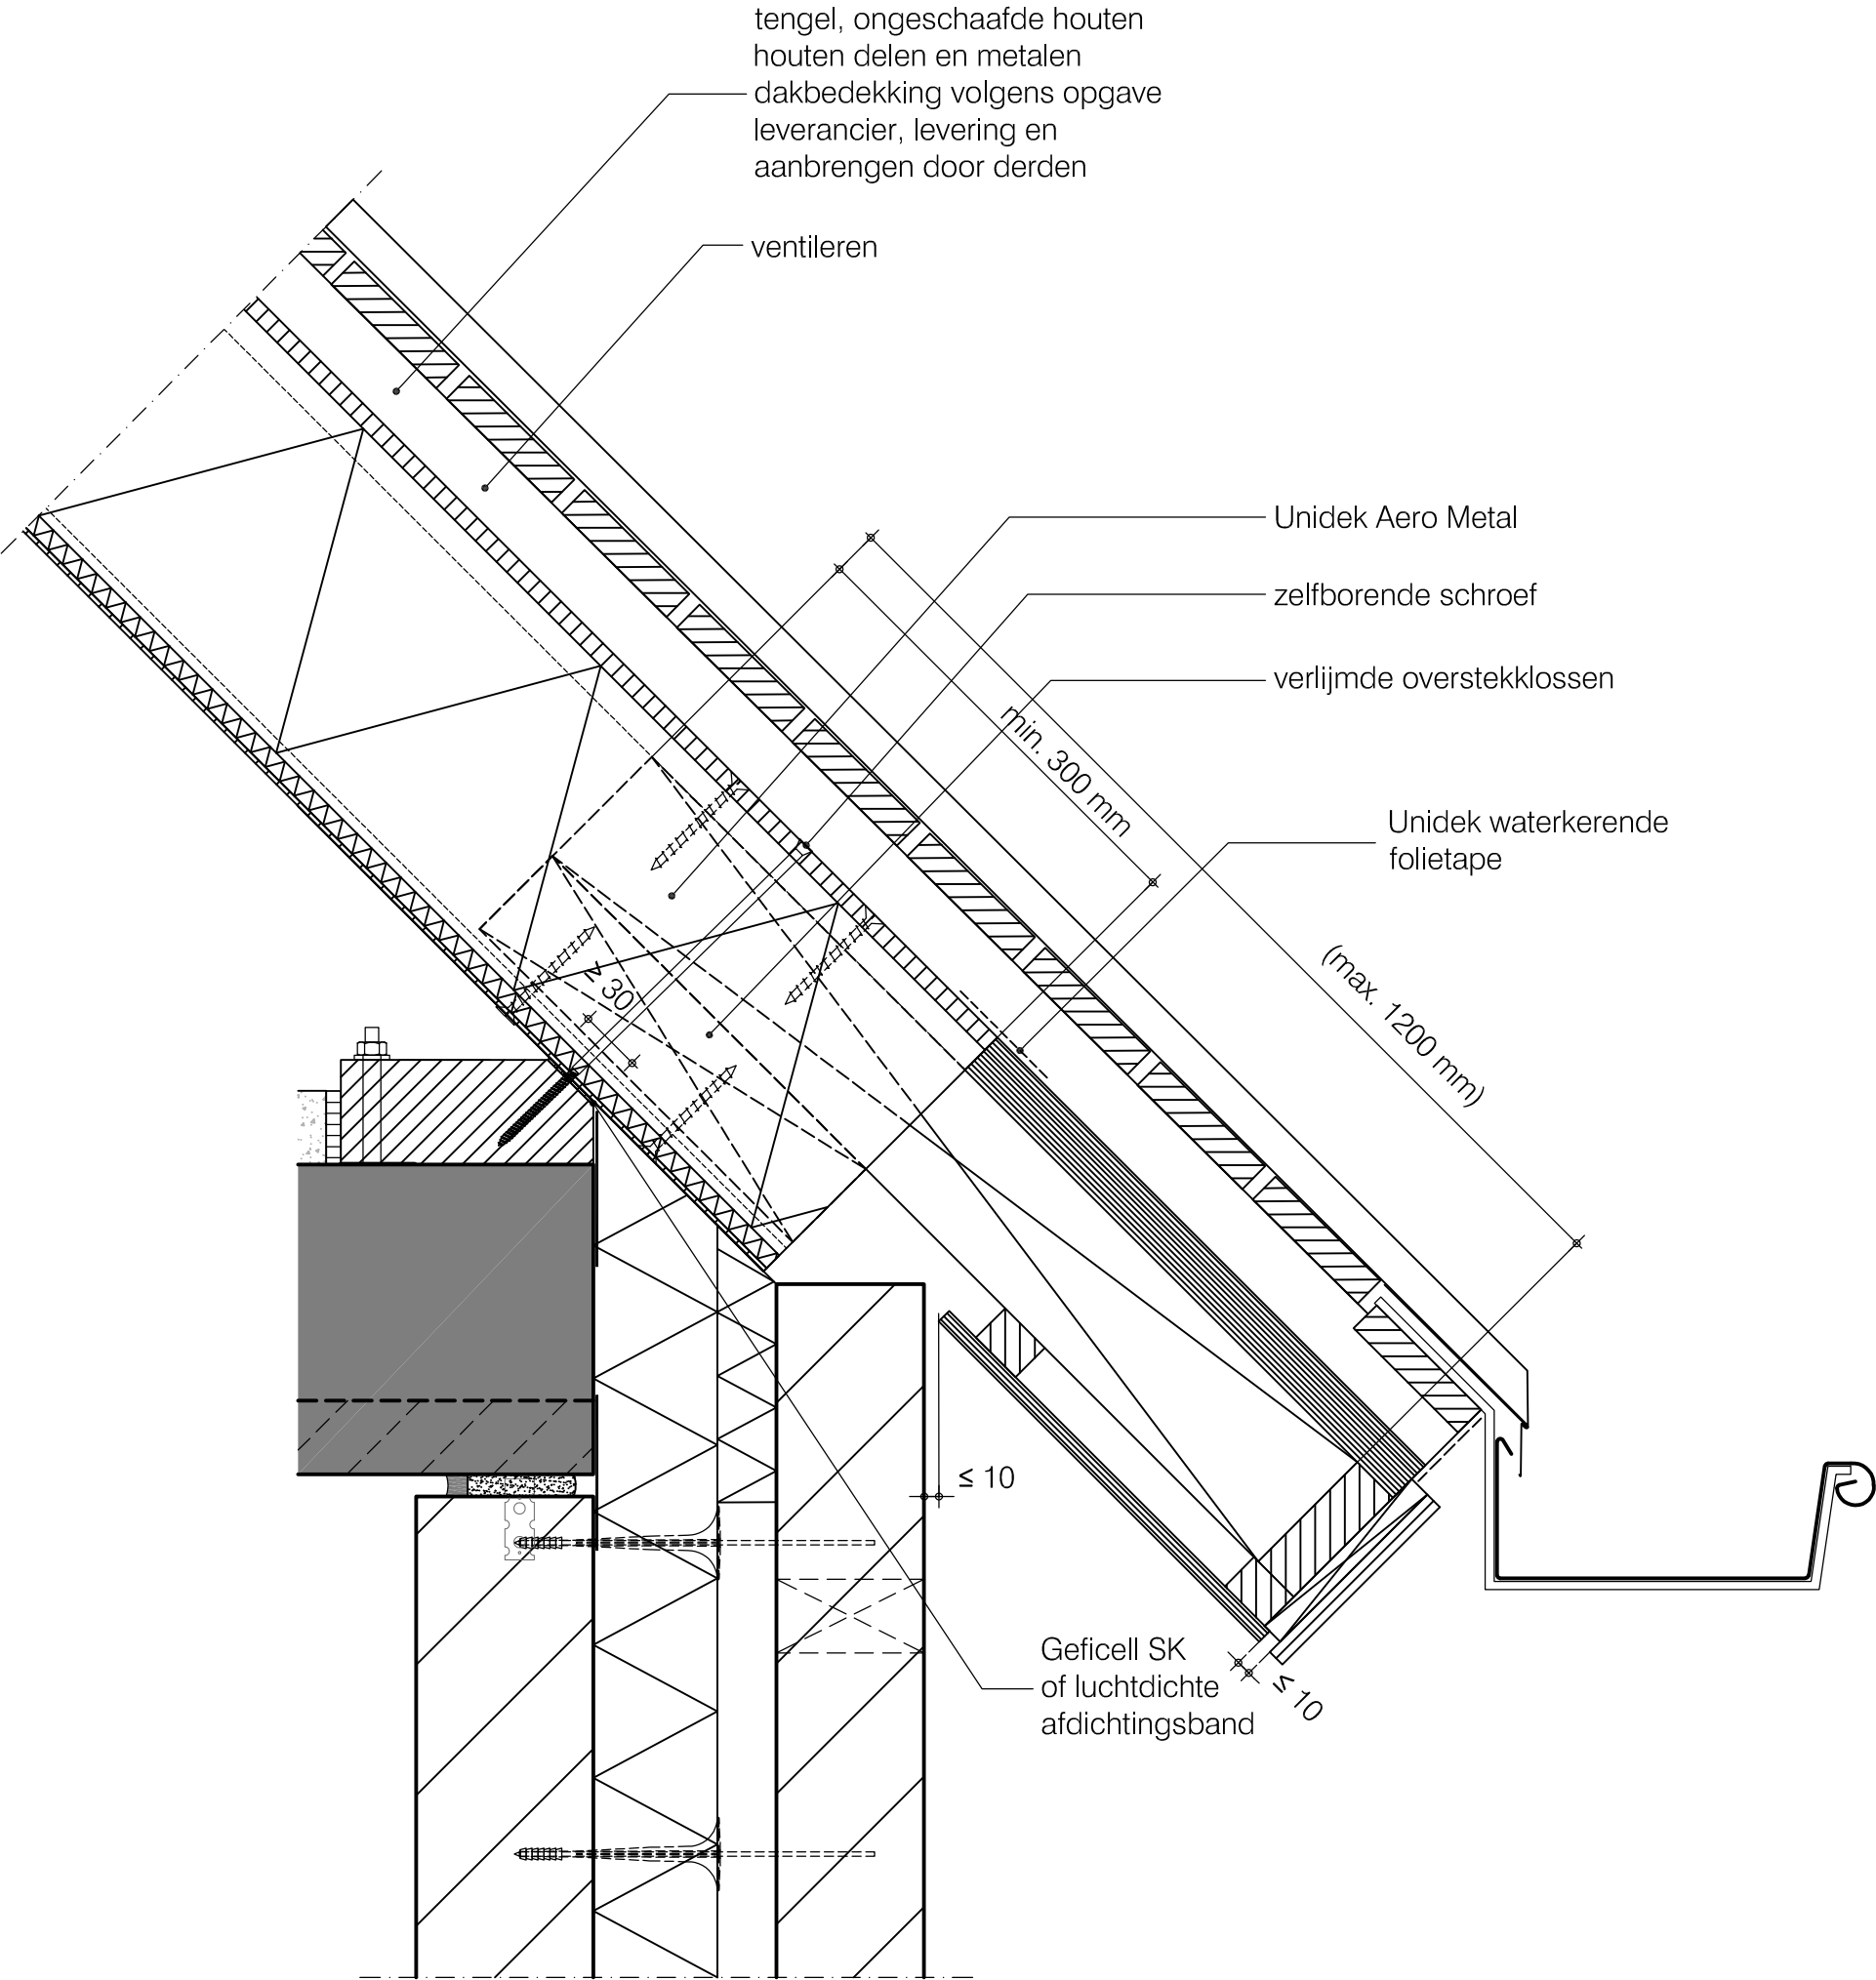

Terug naar
inhoudsopgave

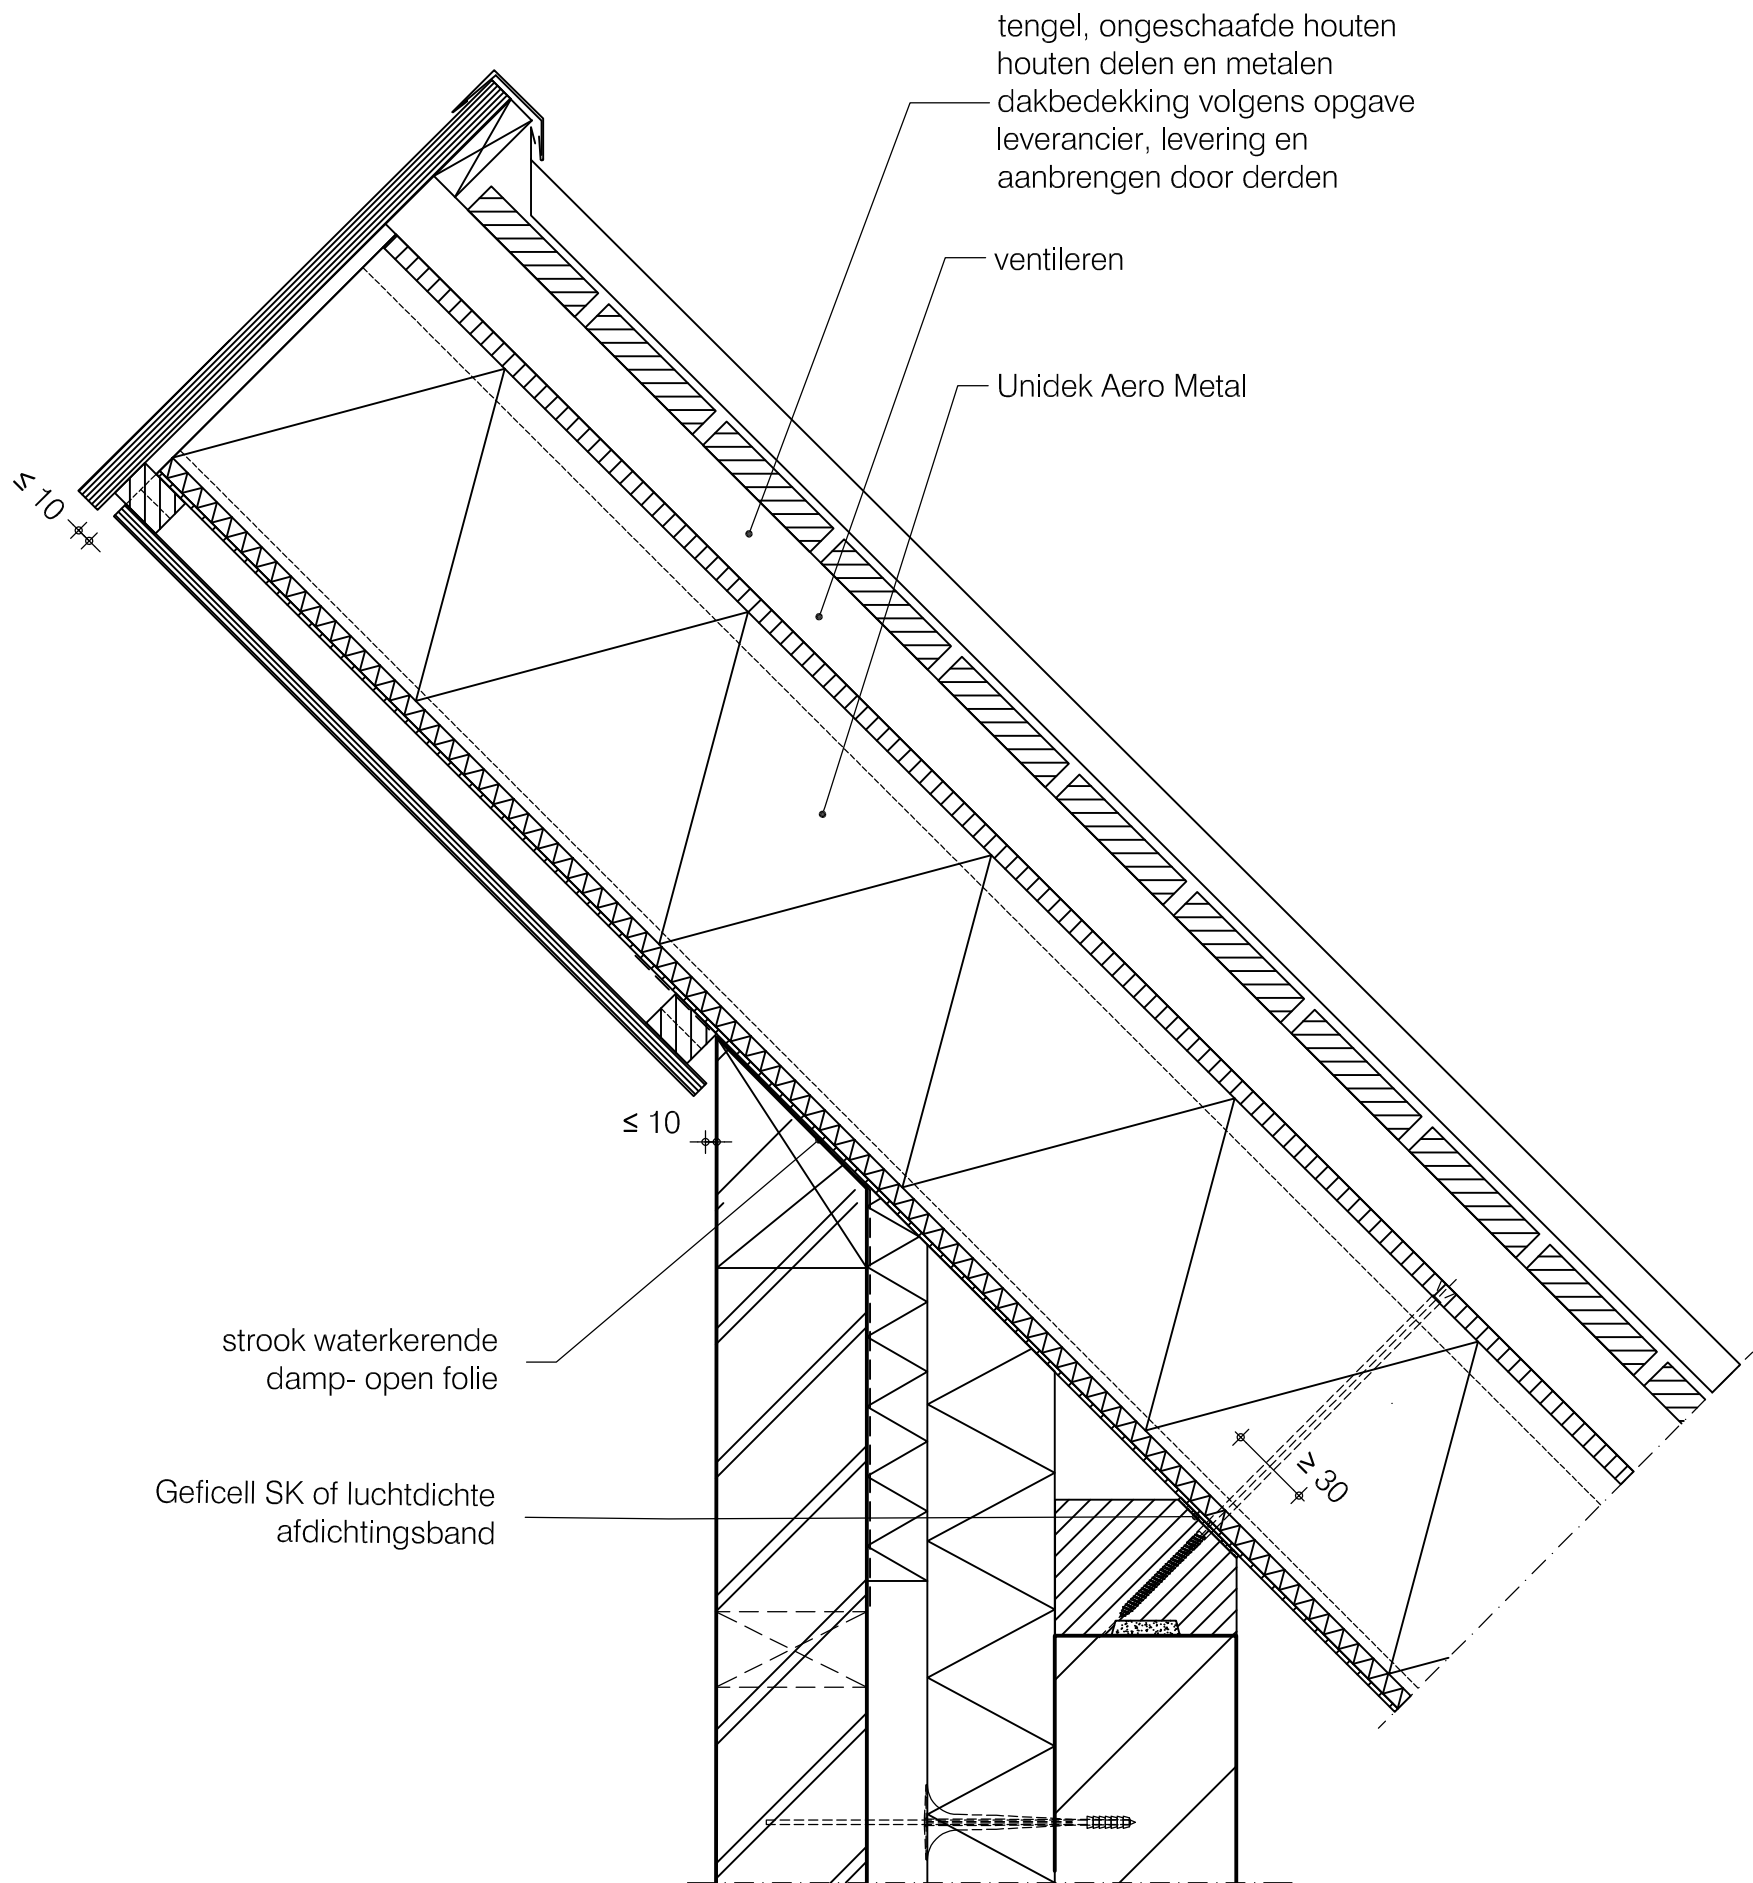

Terug naar
inhoudsopgave

