


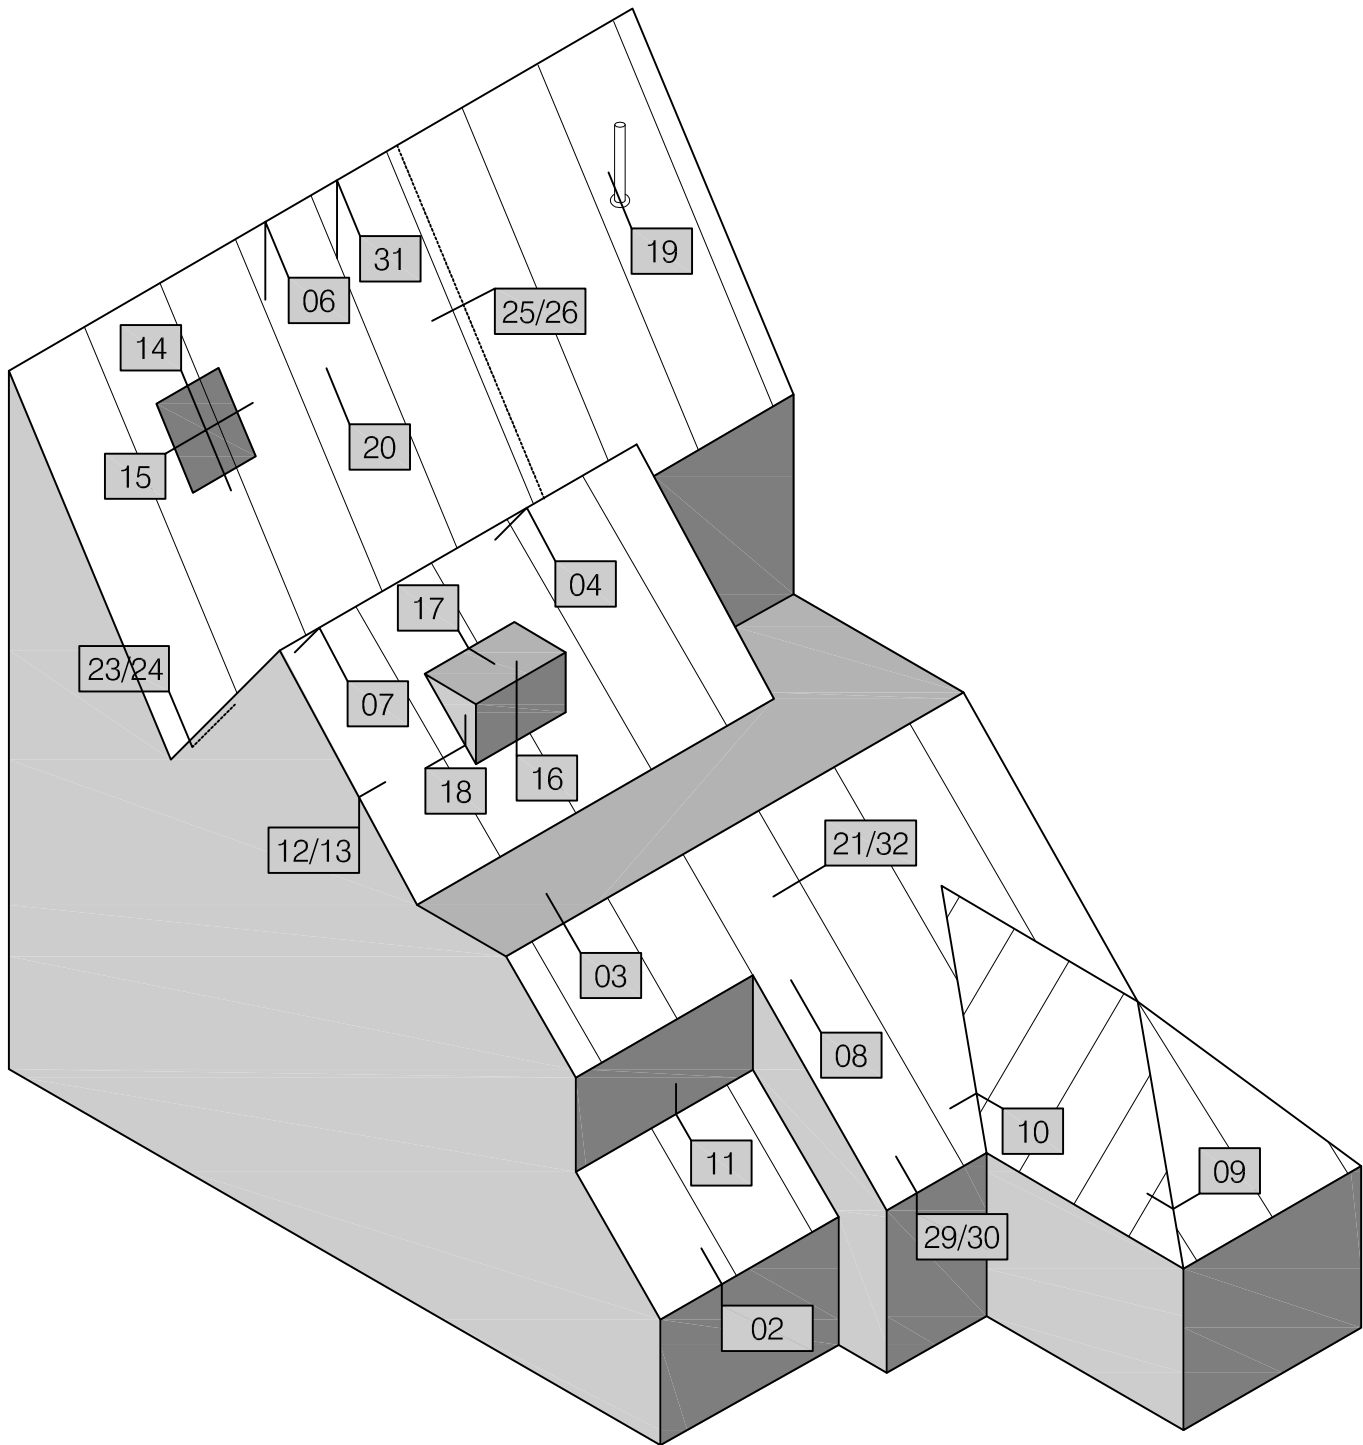


De meest recente documentatie en productinformatie is te vinden op de website. Scan de QR-code hierboven.
© Kingspan, Unidek en het Logo van de Leeuw zijn geregistreerde handelsmerken van de Kingspan Group plc in België en andere landen.
Alle rechten voorbehouden. Er kunnen geen rechten ontleend worden aan dit document. Wijzigingen, zet- en drukfouten voorbehouden.

Inhoudsopgave:


HD 02	Gootdetail	HD 17	Dakkapel detail
HD 03	Nokdetail	HD 18	Dakkapel detail
HD 04	Nokdetail	HD 19	Dakdoorvoer detail
HD 06	Nokdetail	HD 20	Stuiknaad detail
HD 07	Woningscheidende wand detail	HD 21	Dwarsnaad detail
HD 08	Horizontale stuiknaad detail	HD 25	Woningscheidende wand detail
HD 09	Hoekkeper detail	HD 26	Woningscheidende wand detail
HD 10	Kilkeper detail	HD 29	Gootoverstek met klossen
HD 11	Opgaand werk detail	HD 30	Gootoverstek met klossen
HD 12	Topgevel detail	HD 31	Nok-overstek lessenaarsdak
HD 13	Zij-overstek detail	HD 32	Passtrook detail
HD 14	Dakraam detail verticaal		
HD 15	Dakraam detail horizontaal		
HD 16	Dakkapel detail		

Terug naar
inhoudsopgave

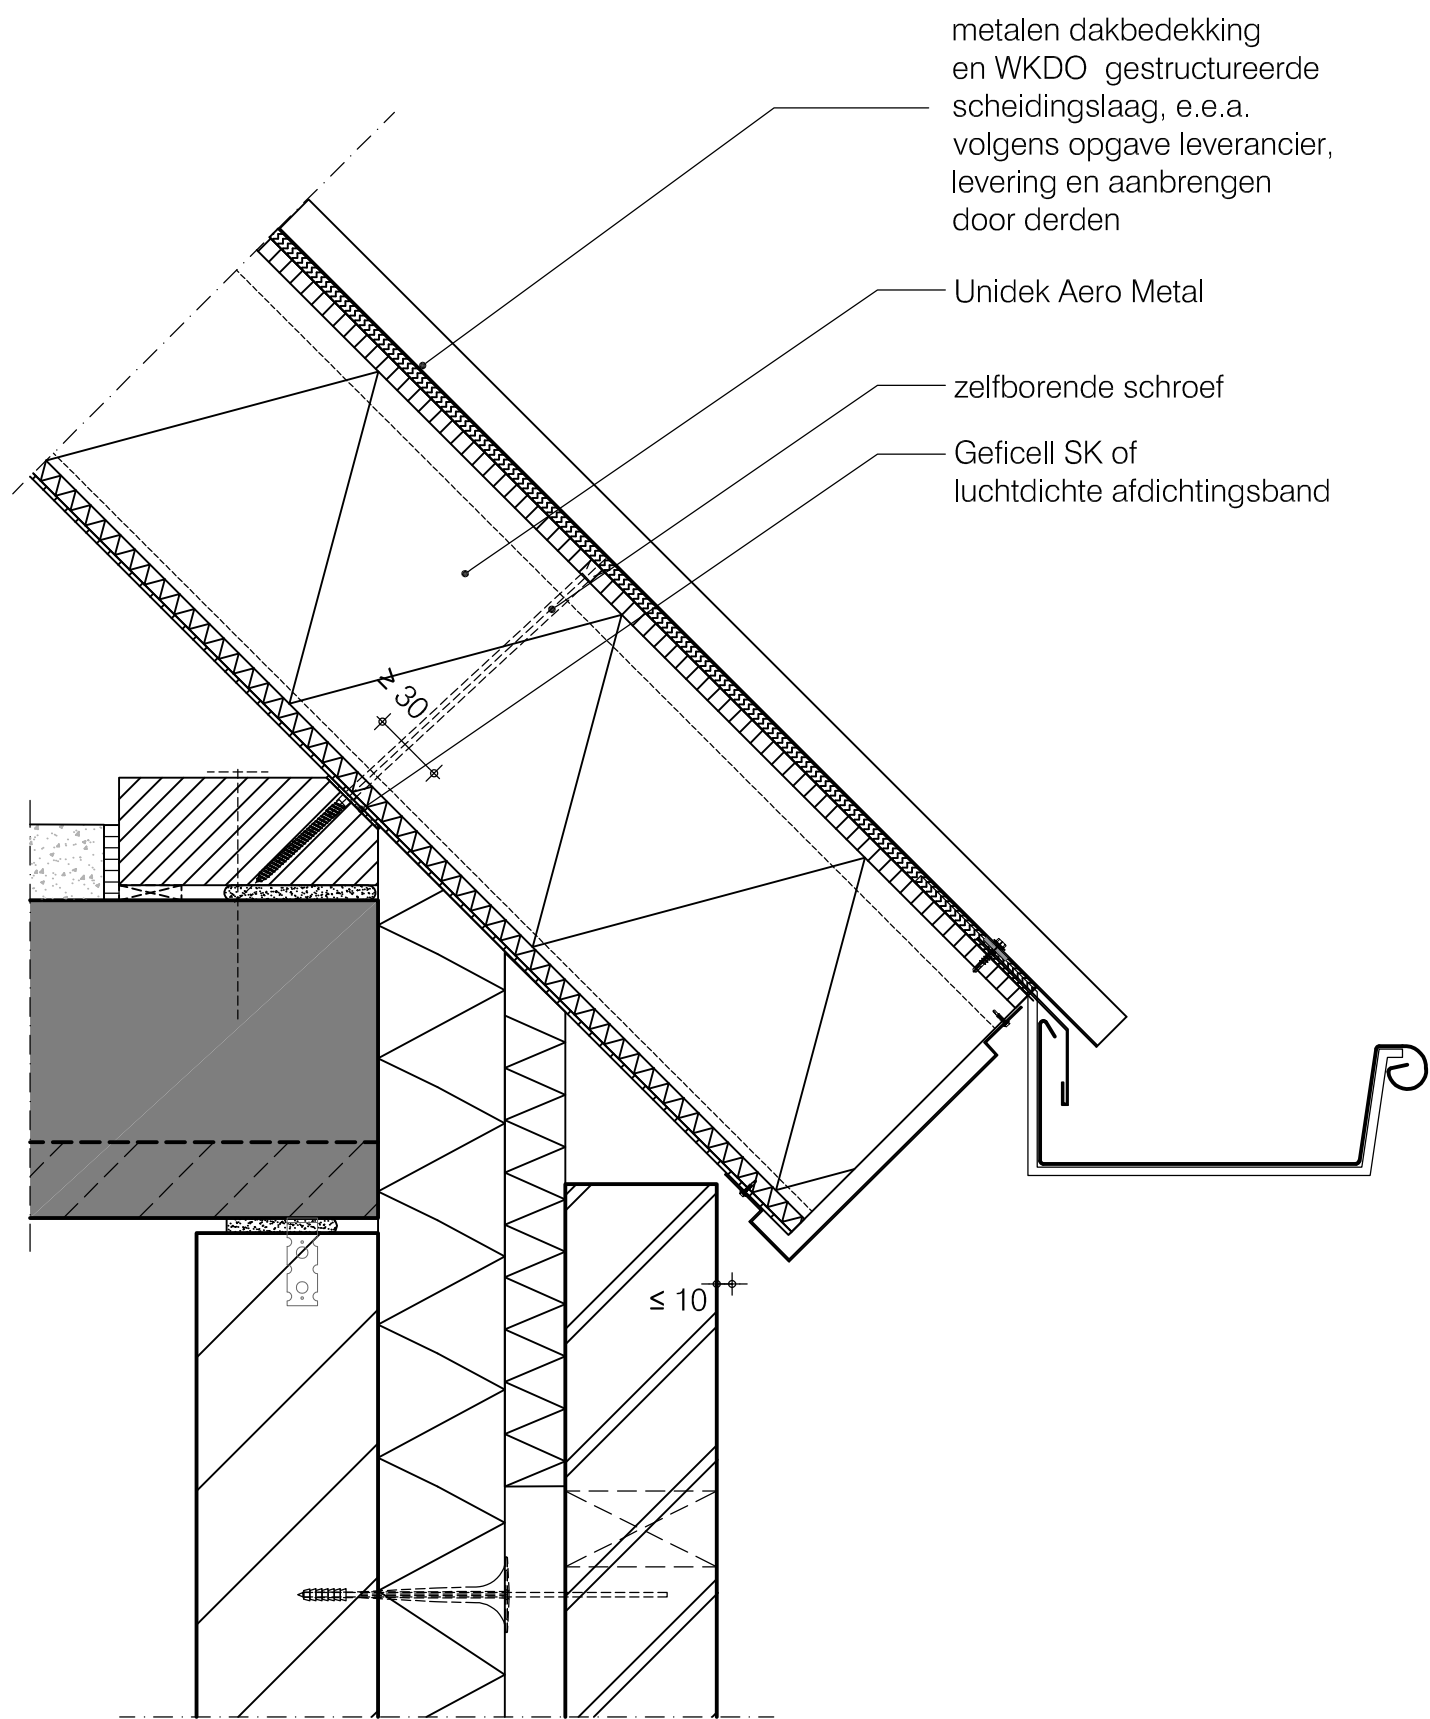


	Basisdetails Unidek Aero Metal	
	Nok detail ongeventileerd	HD 03 OV
	Versie 1.0 11/2023	Schaal 1:5


Terug naar
inhoudsopgave

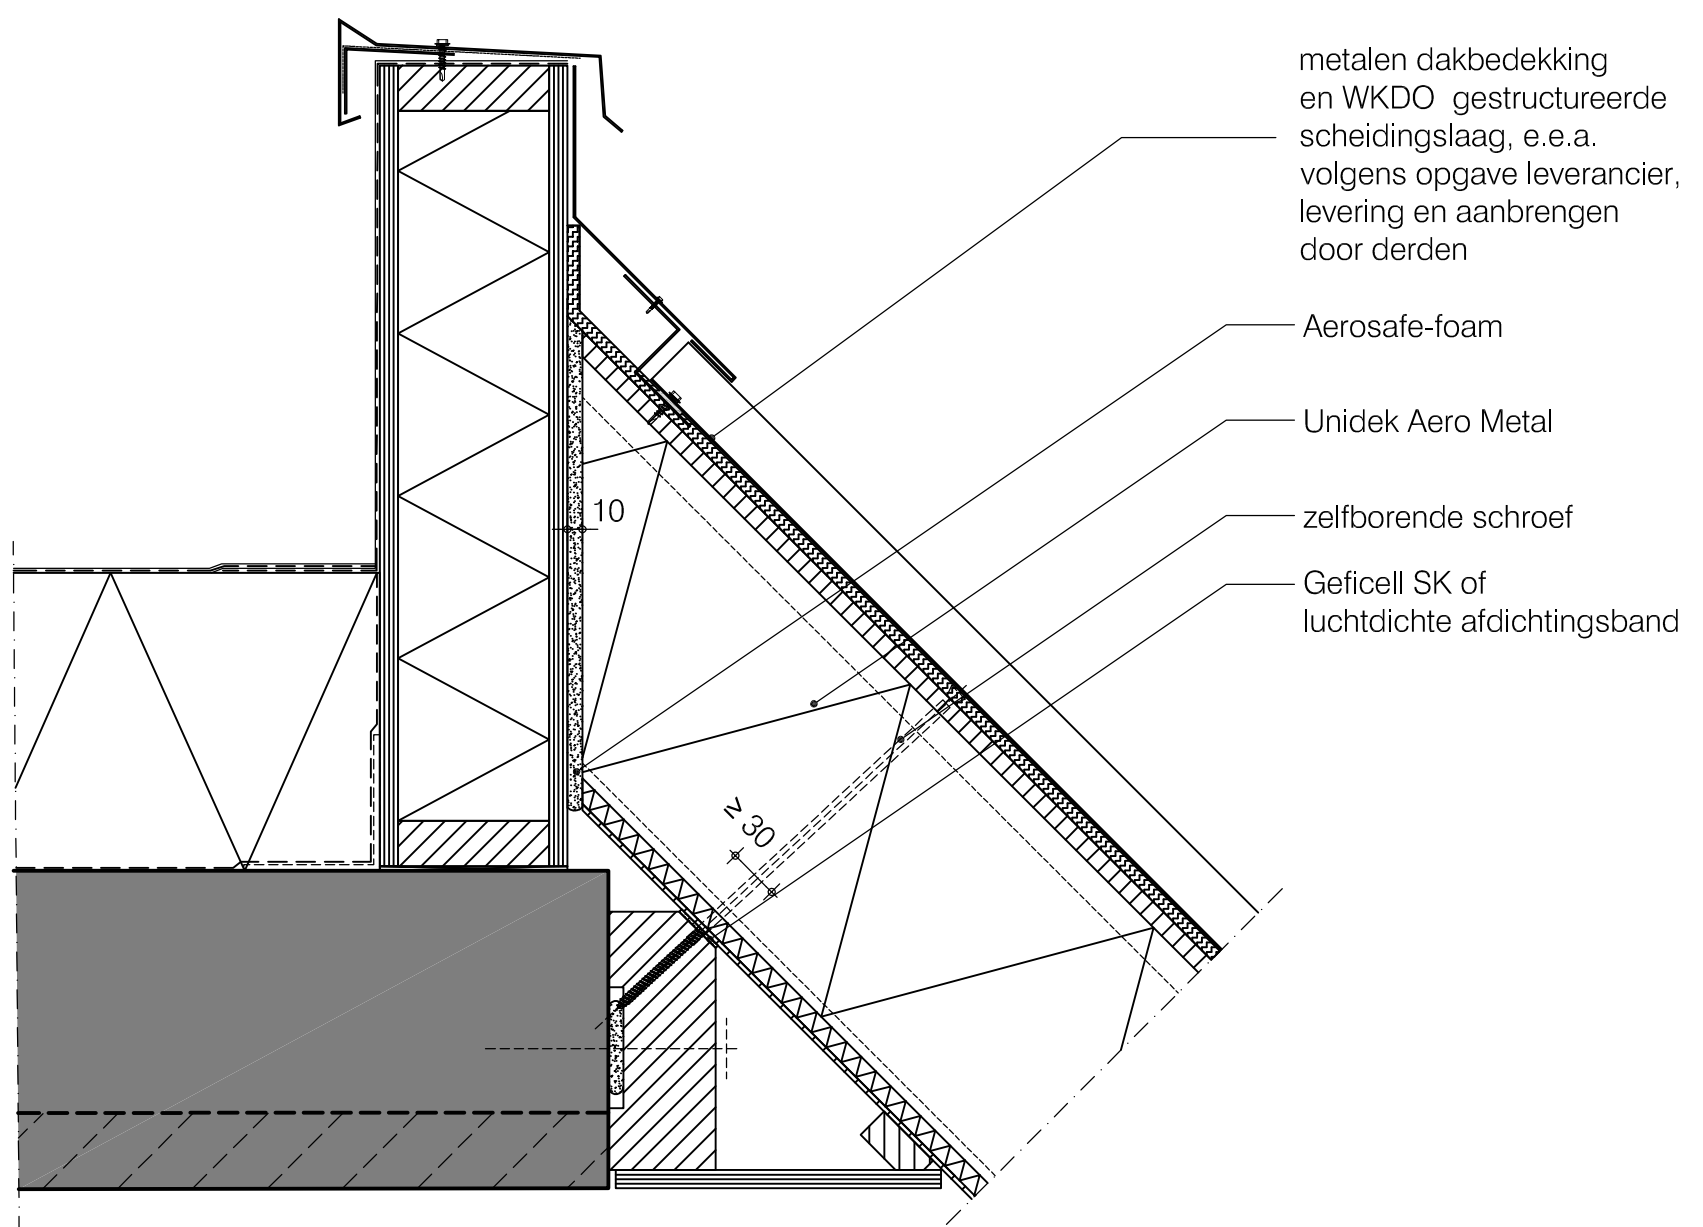


Terug naar
inhoudsopgave

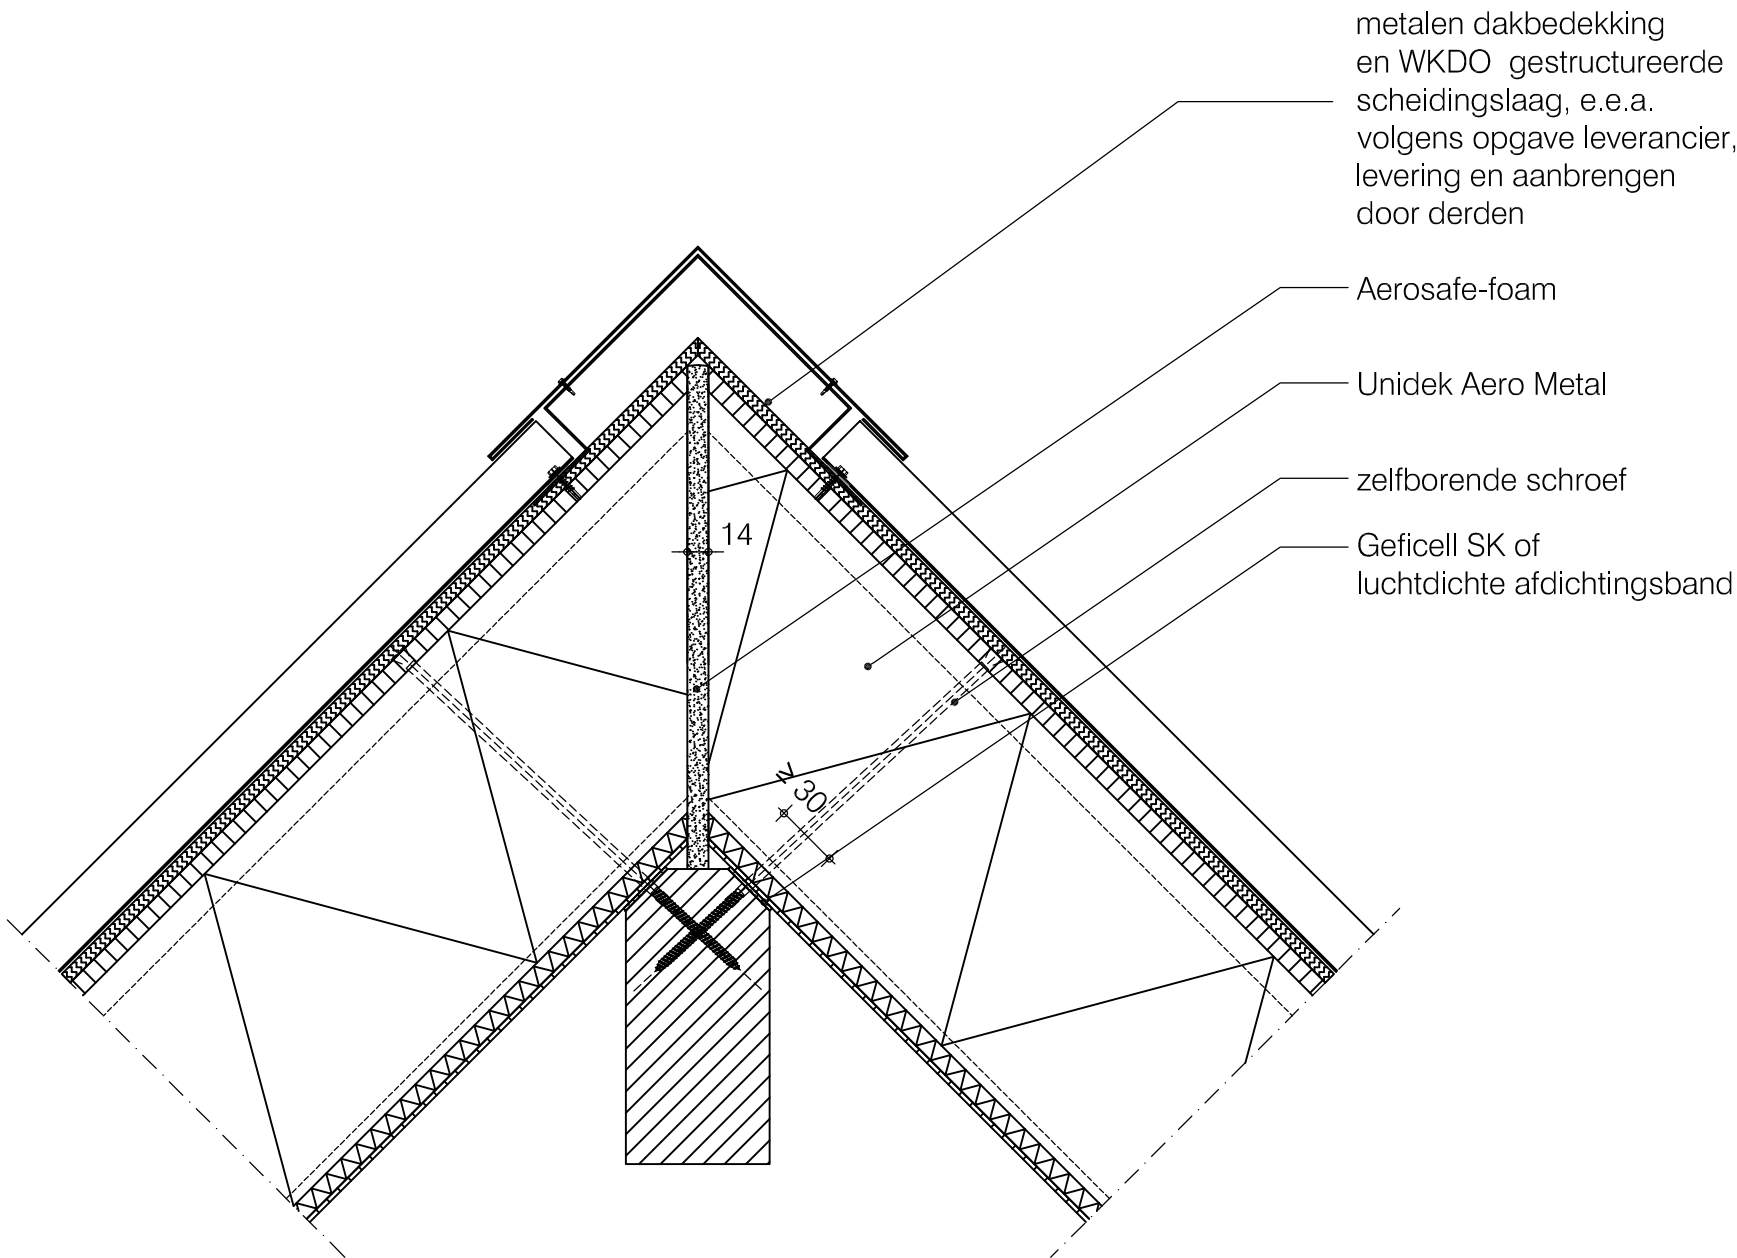

Terug naar
inhoudsopgave

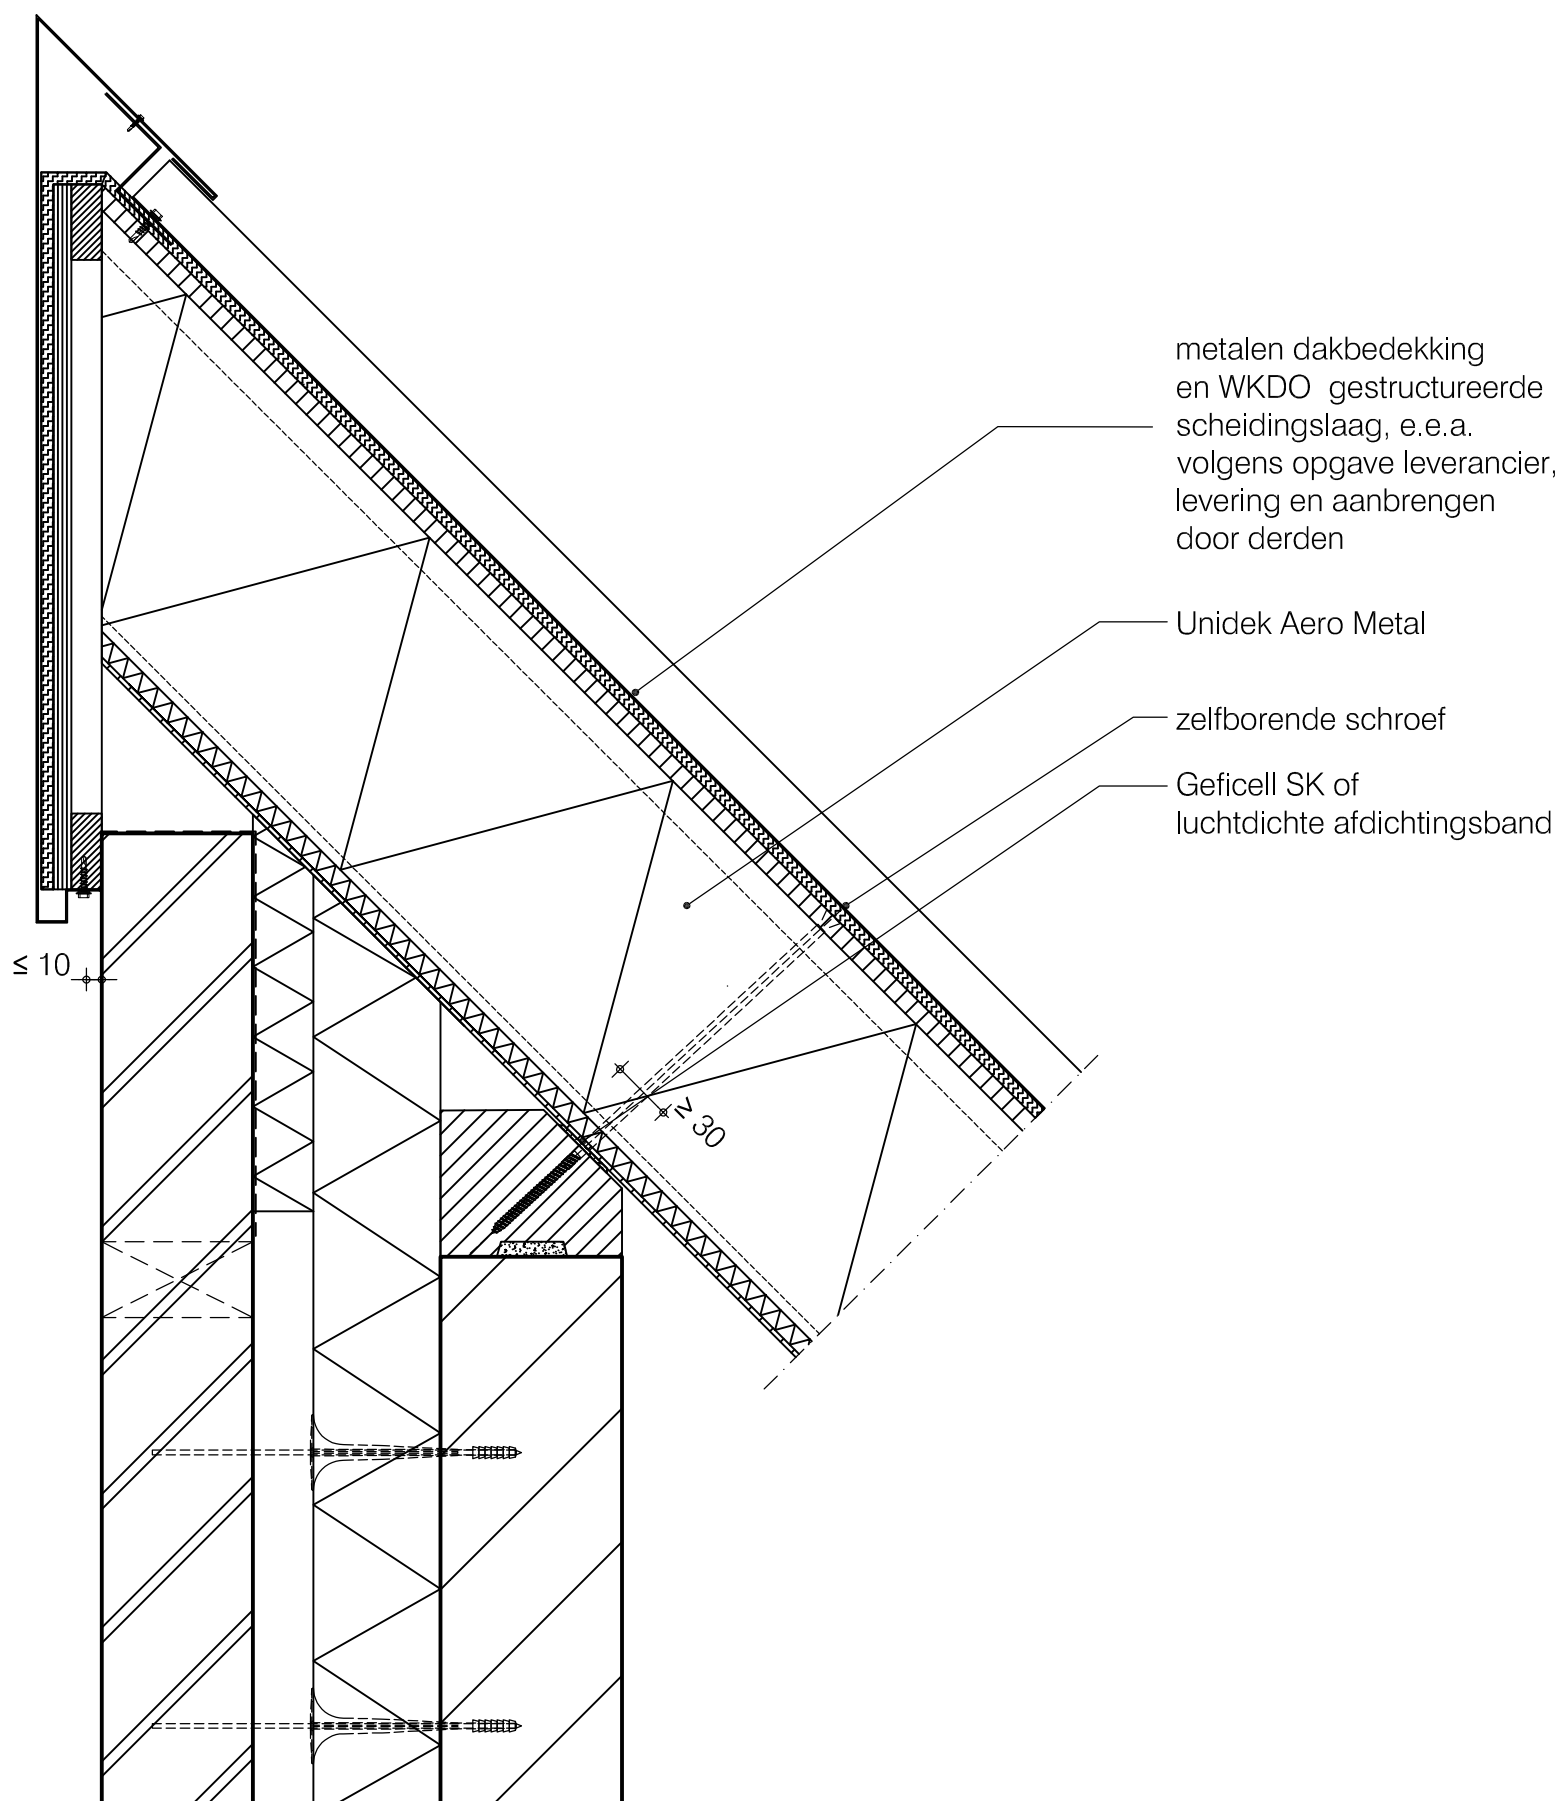


Terug naar
inhoudsopgave

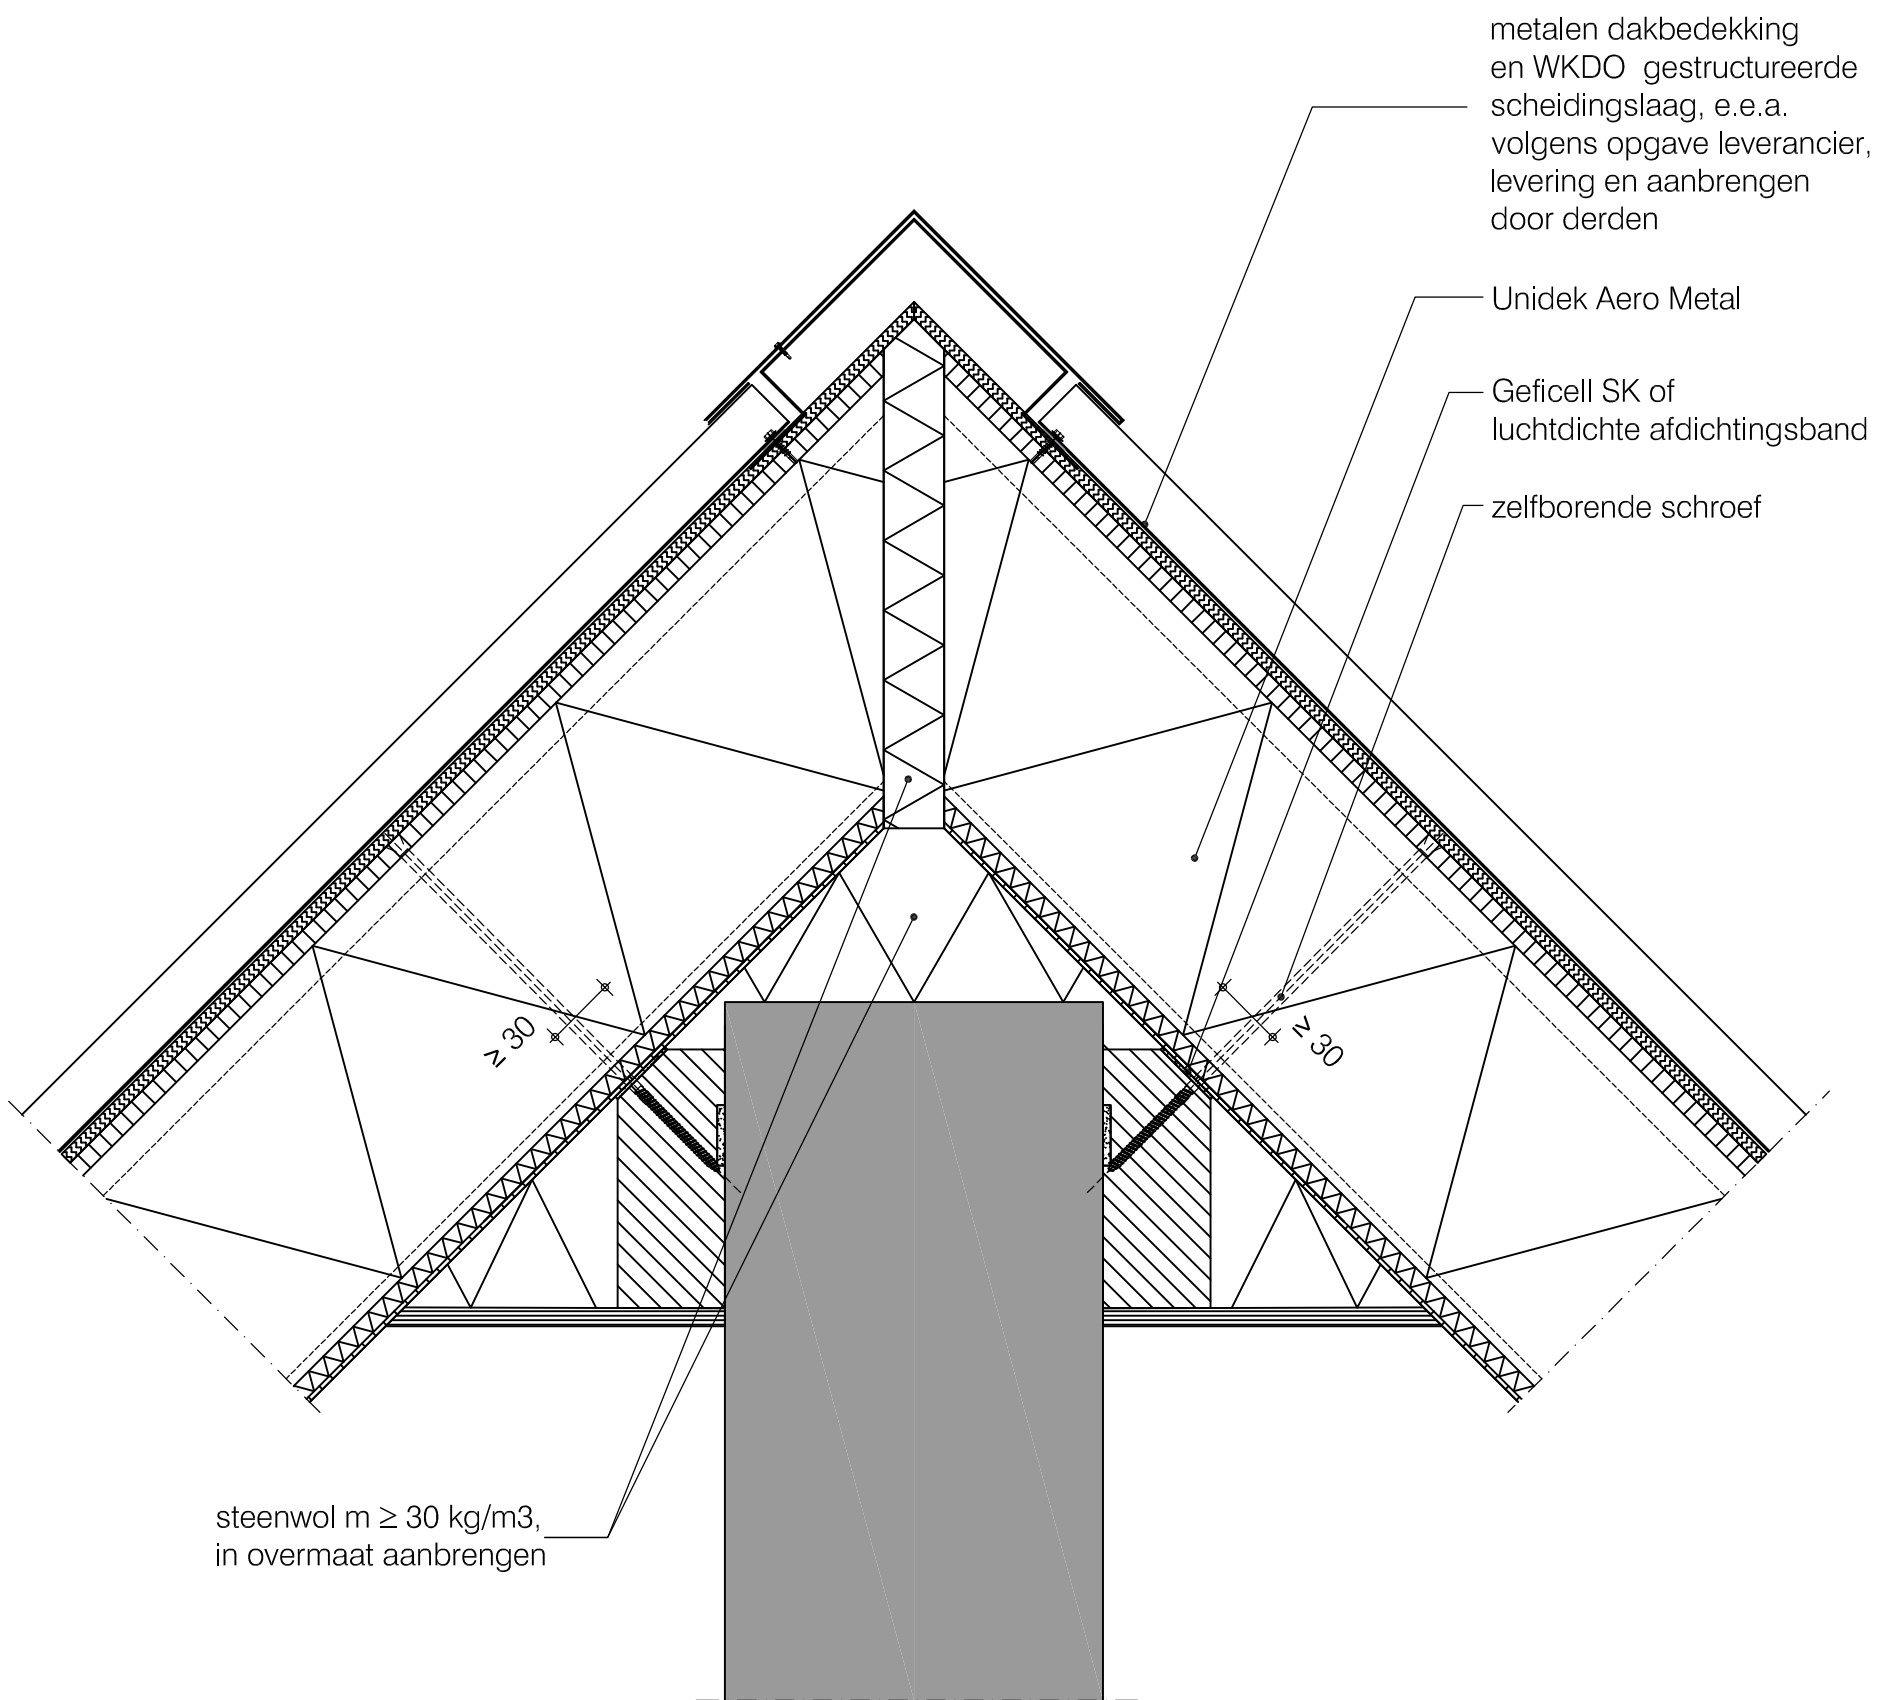


	Basisdetails Unidek Aero Metal	
	Horizontale stuiknaad detail ongeventileerd	HD 08 OV
	Versie 1.0 11/2023	Schaal 1:5

Terug naar
inhoudsopgave

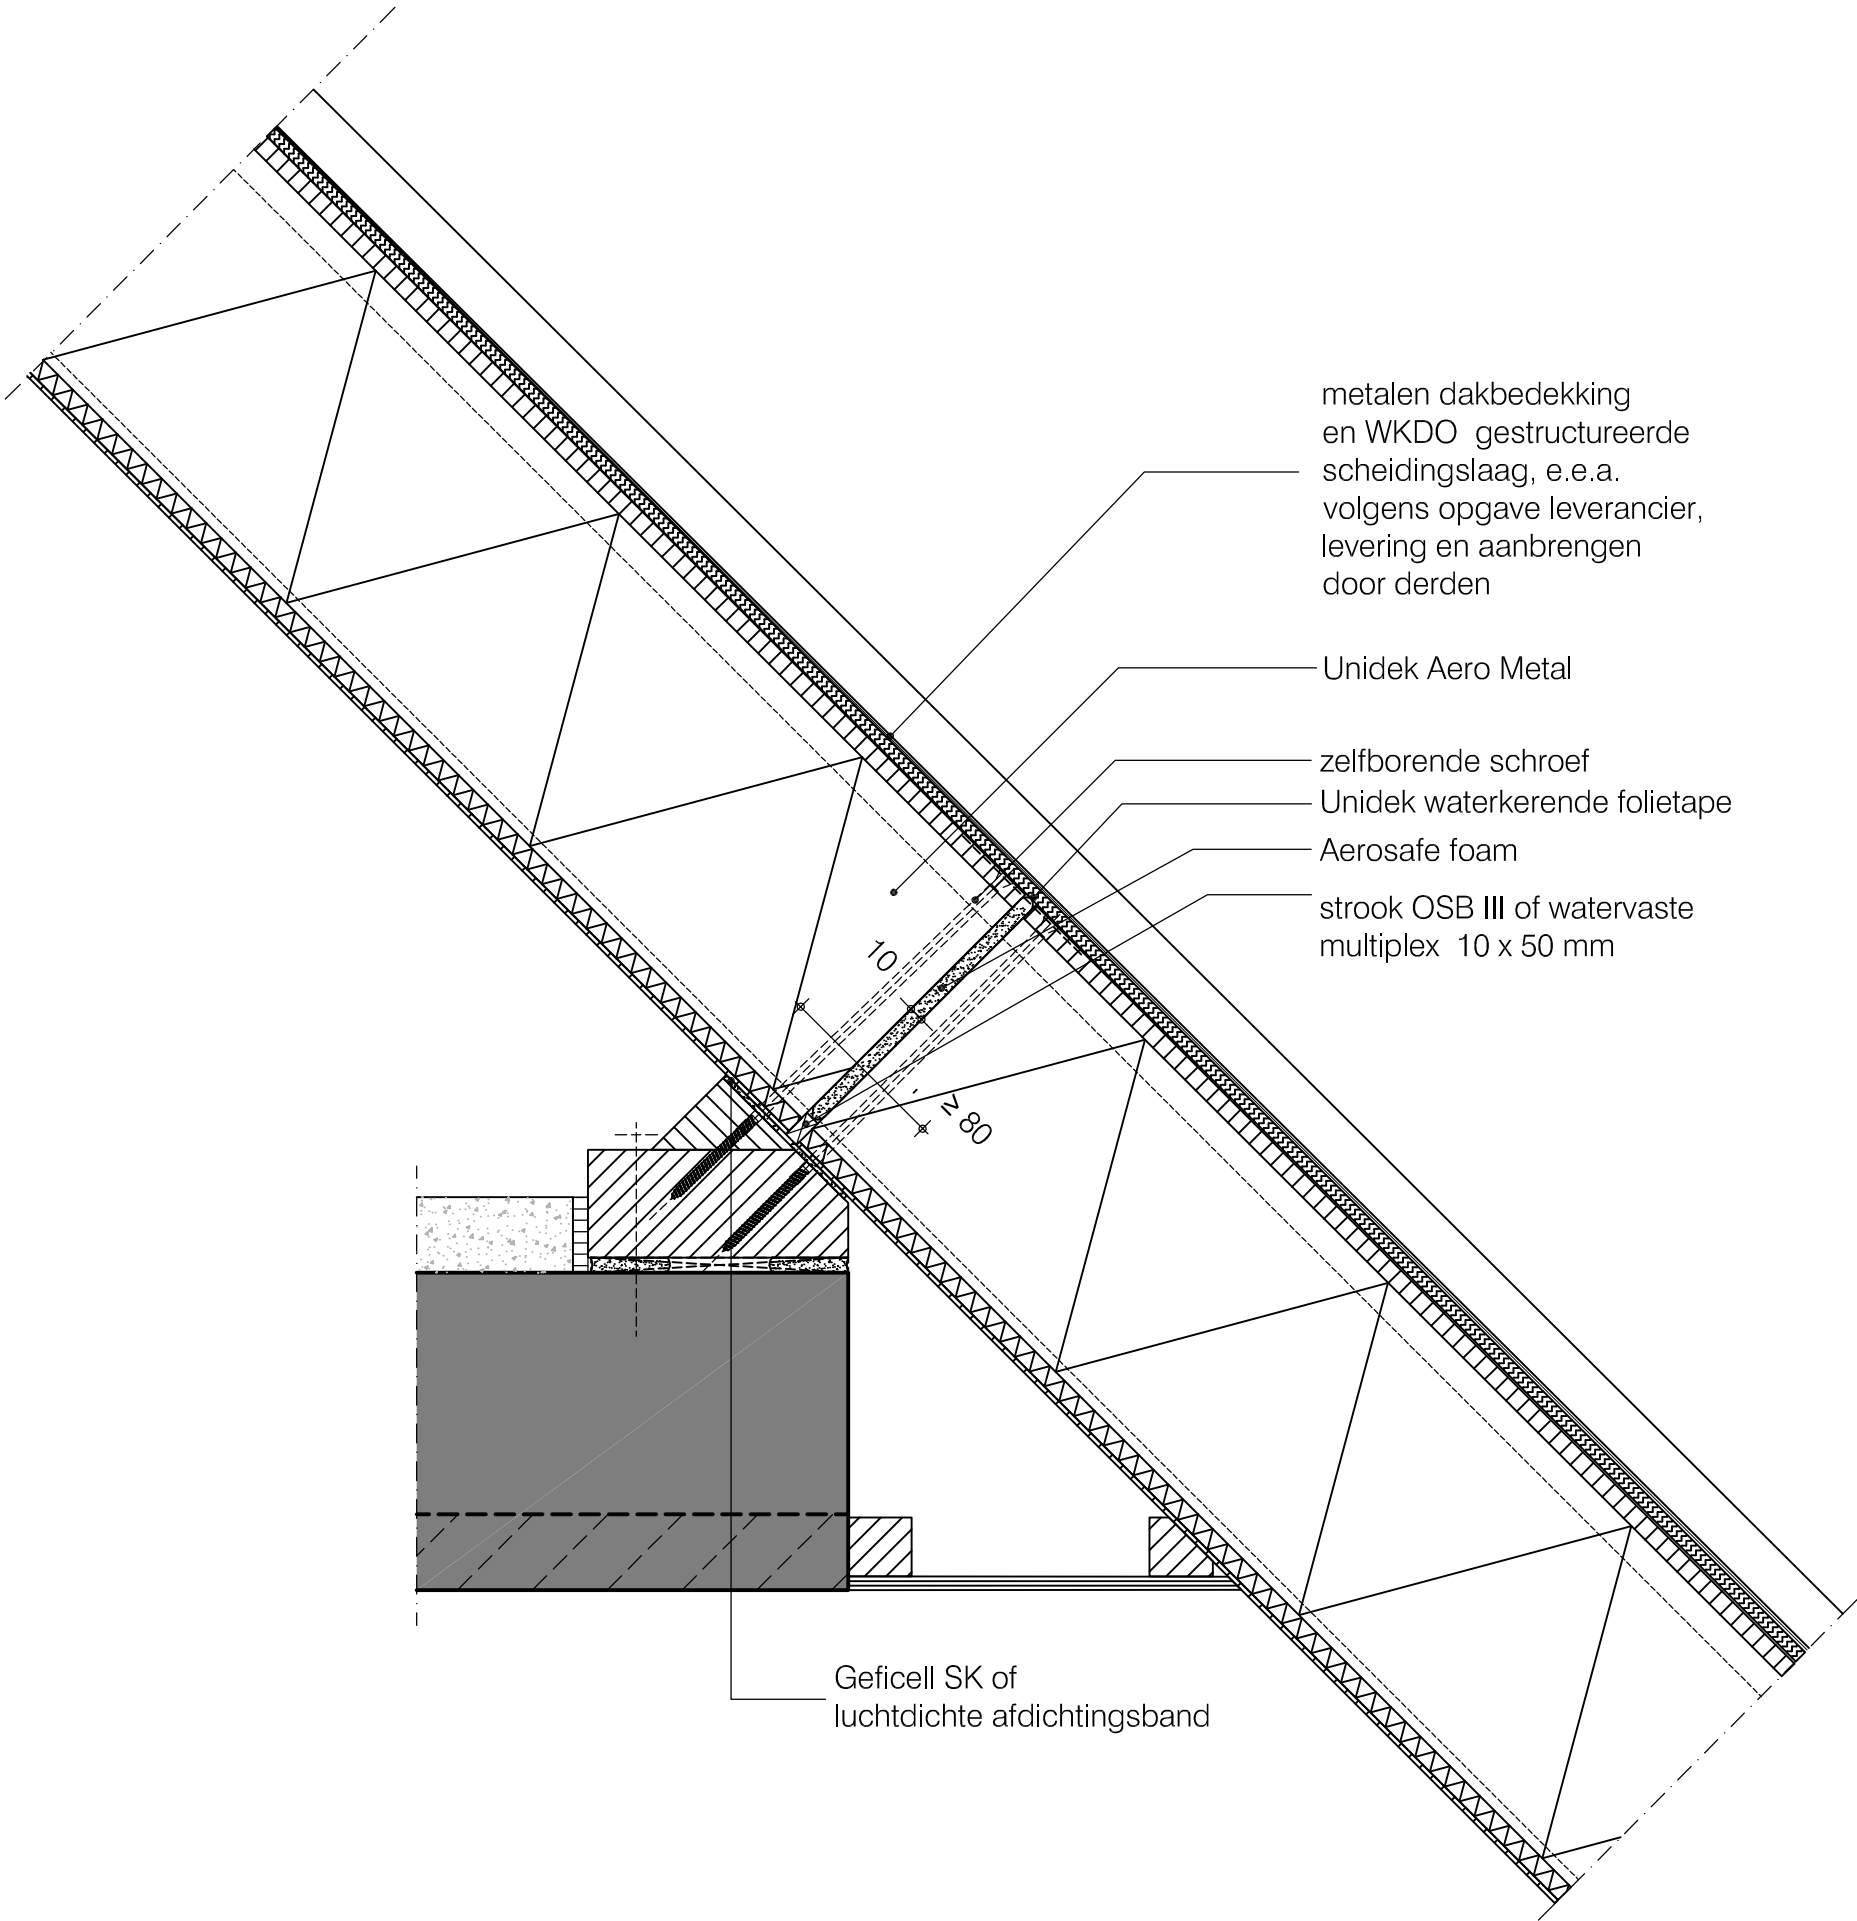


Terug naar
inhoudsopgave

- metalen dakbedekking en WKDO gestructureerde scheidingslaag, e.e.a. volgens opgave leverancier, levering en aanbrengen door derden
- Aerosafe-foam
- Unidek Aero Metal
- zelfborende schroef
- Geficell SK of luchtdichte afdichtingsband

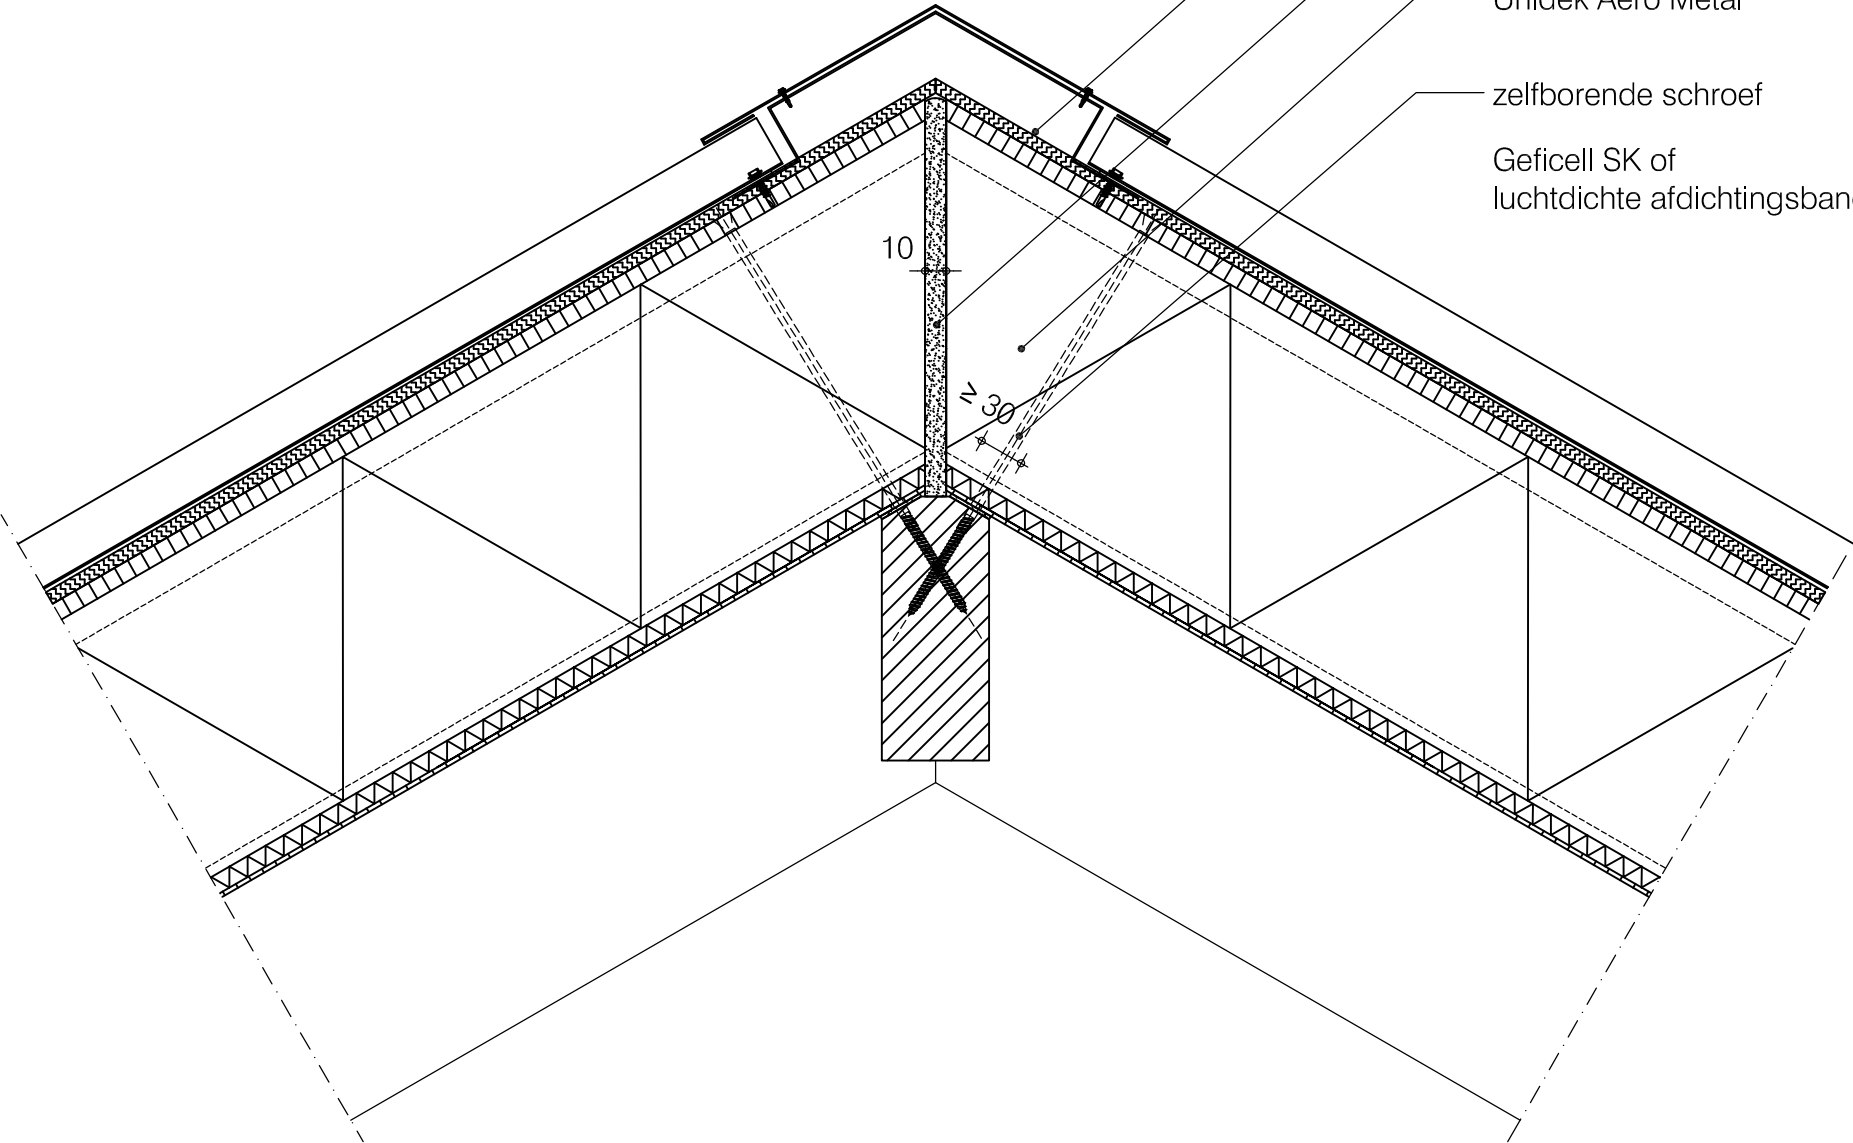


	Basisdetails Unidek Aero Metal	
	Kilkeper detail ongeventileerd	HD 10 OV
	Versie 1.0 11/2023	Schaal 1:5

Terug naar
inhoudsopgave

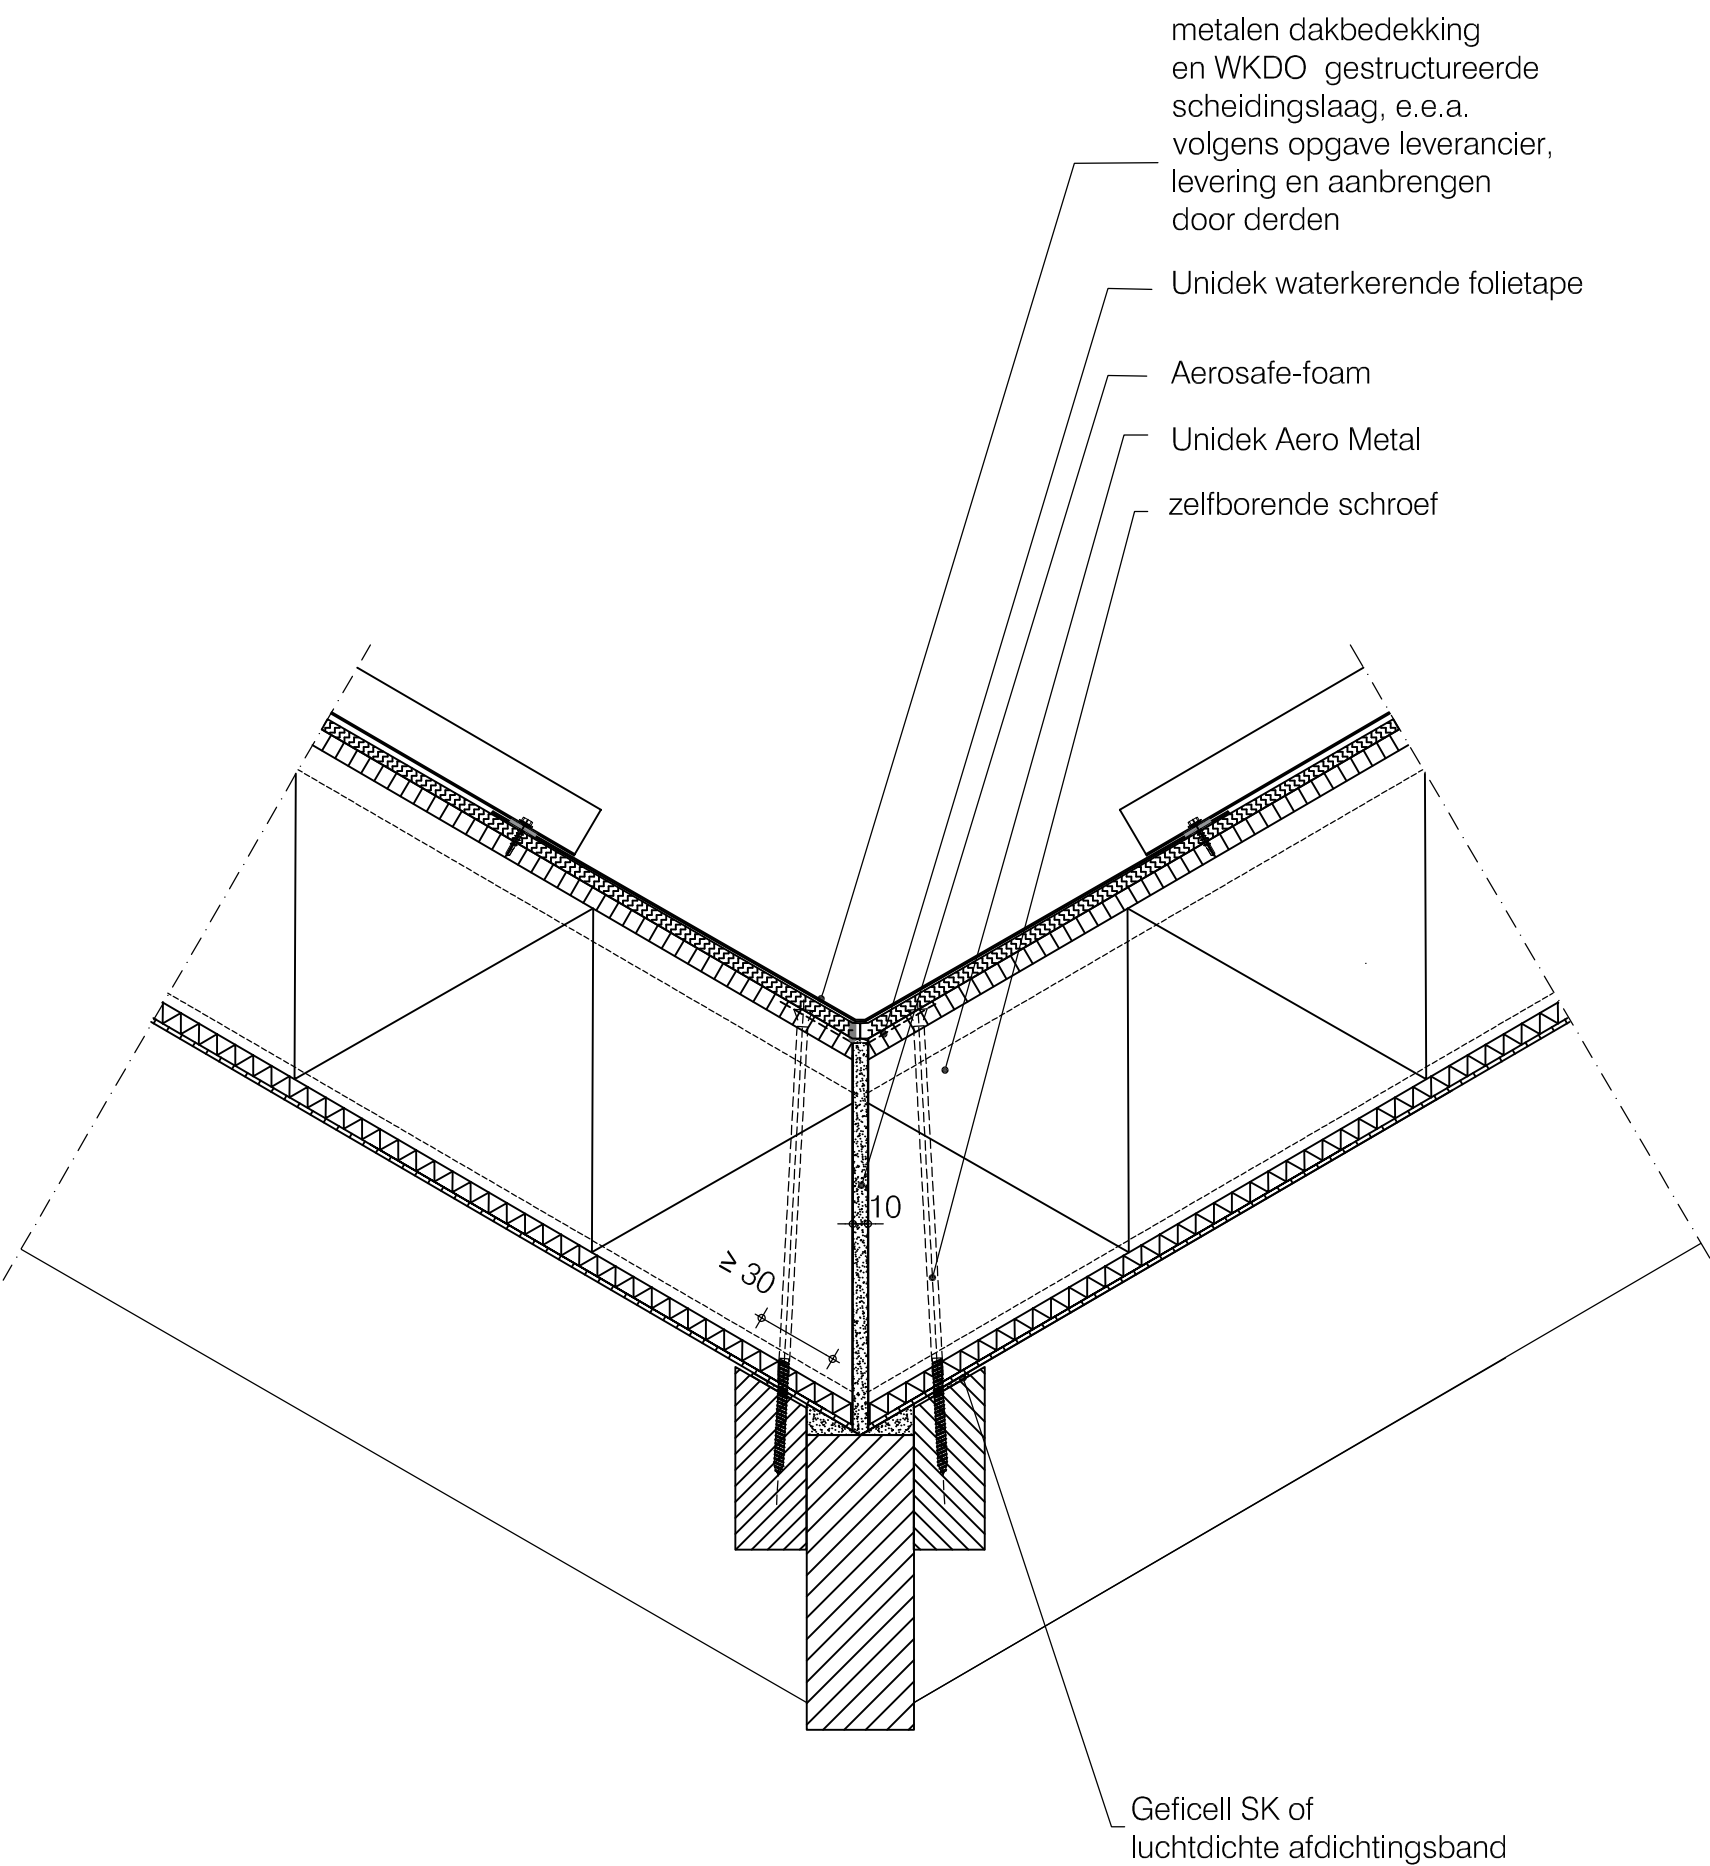


	Basisdetails Unidek Aero Metal	
	Opgaand werk detail ongeventileerd	HD 11 OV
	Versie 1.0 11/2023	Schaal 1:5


Terug naar
inhoudsopgave

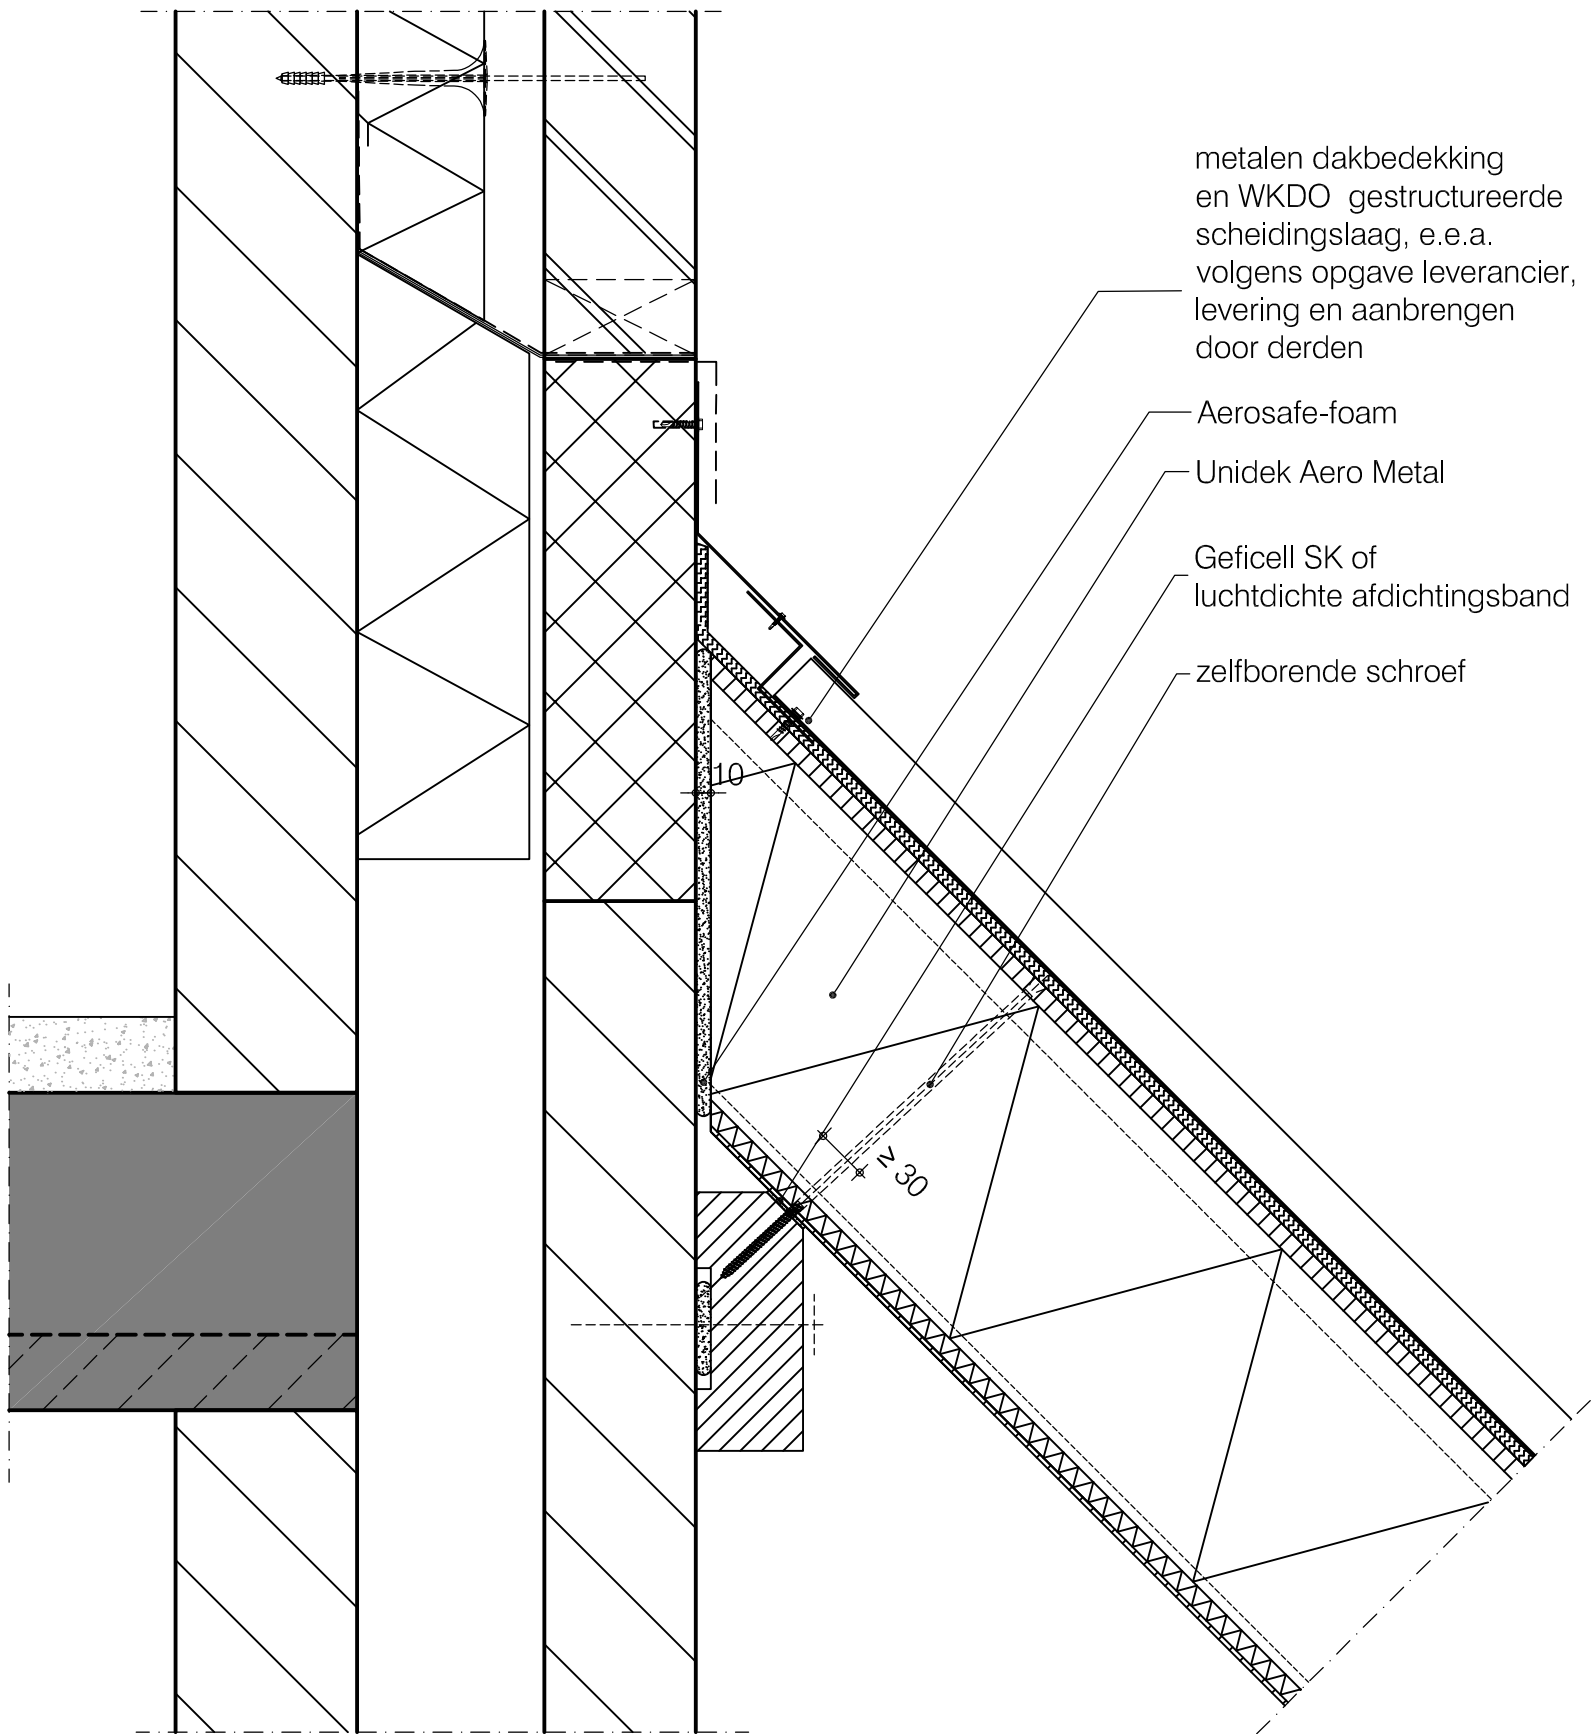

Terug naar
inhoudsopgave

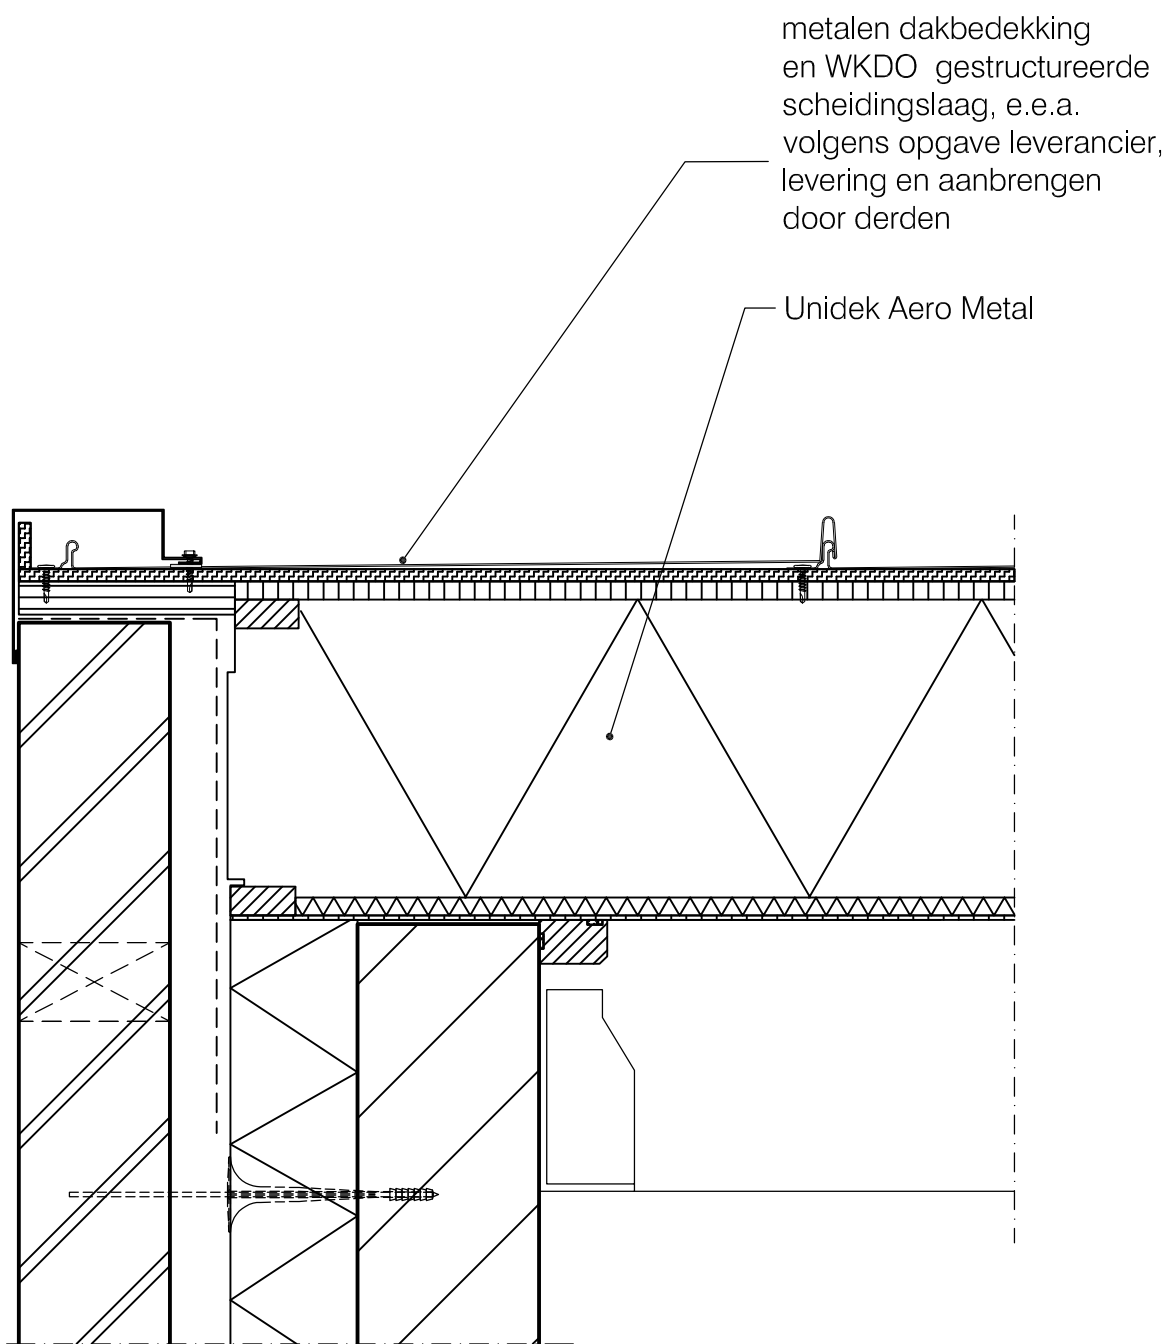


Terug naar
inhoudsopgave

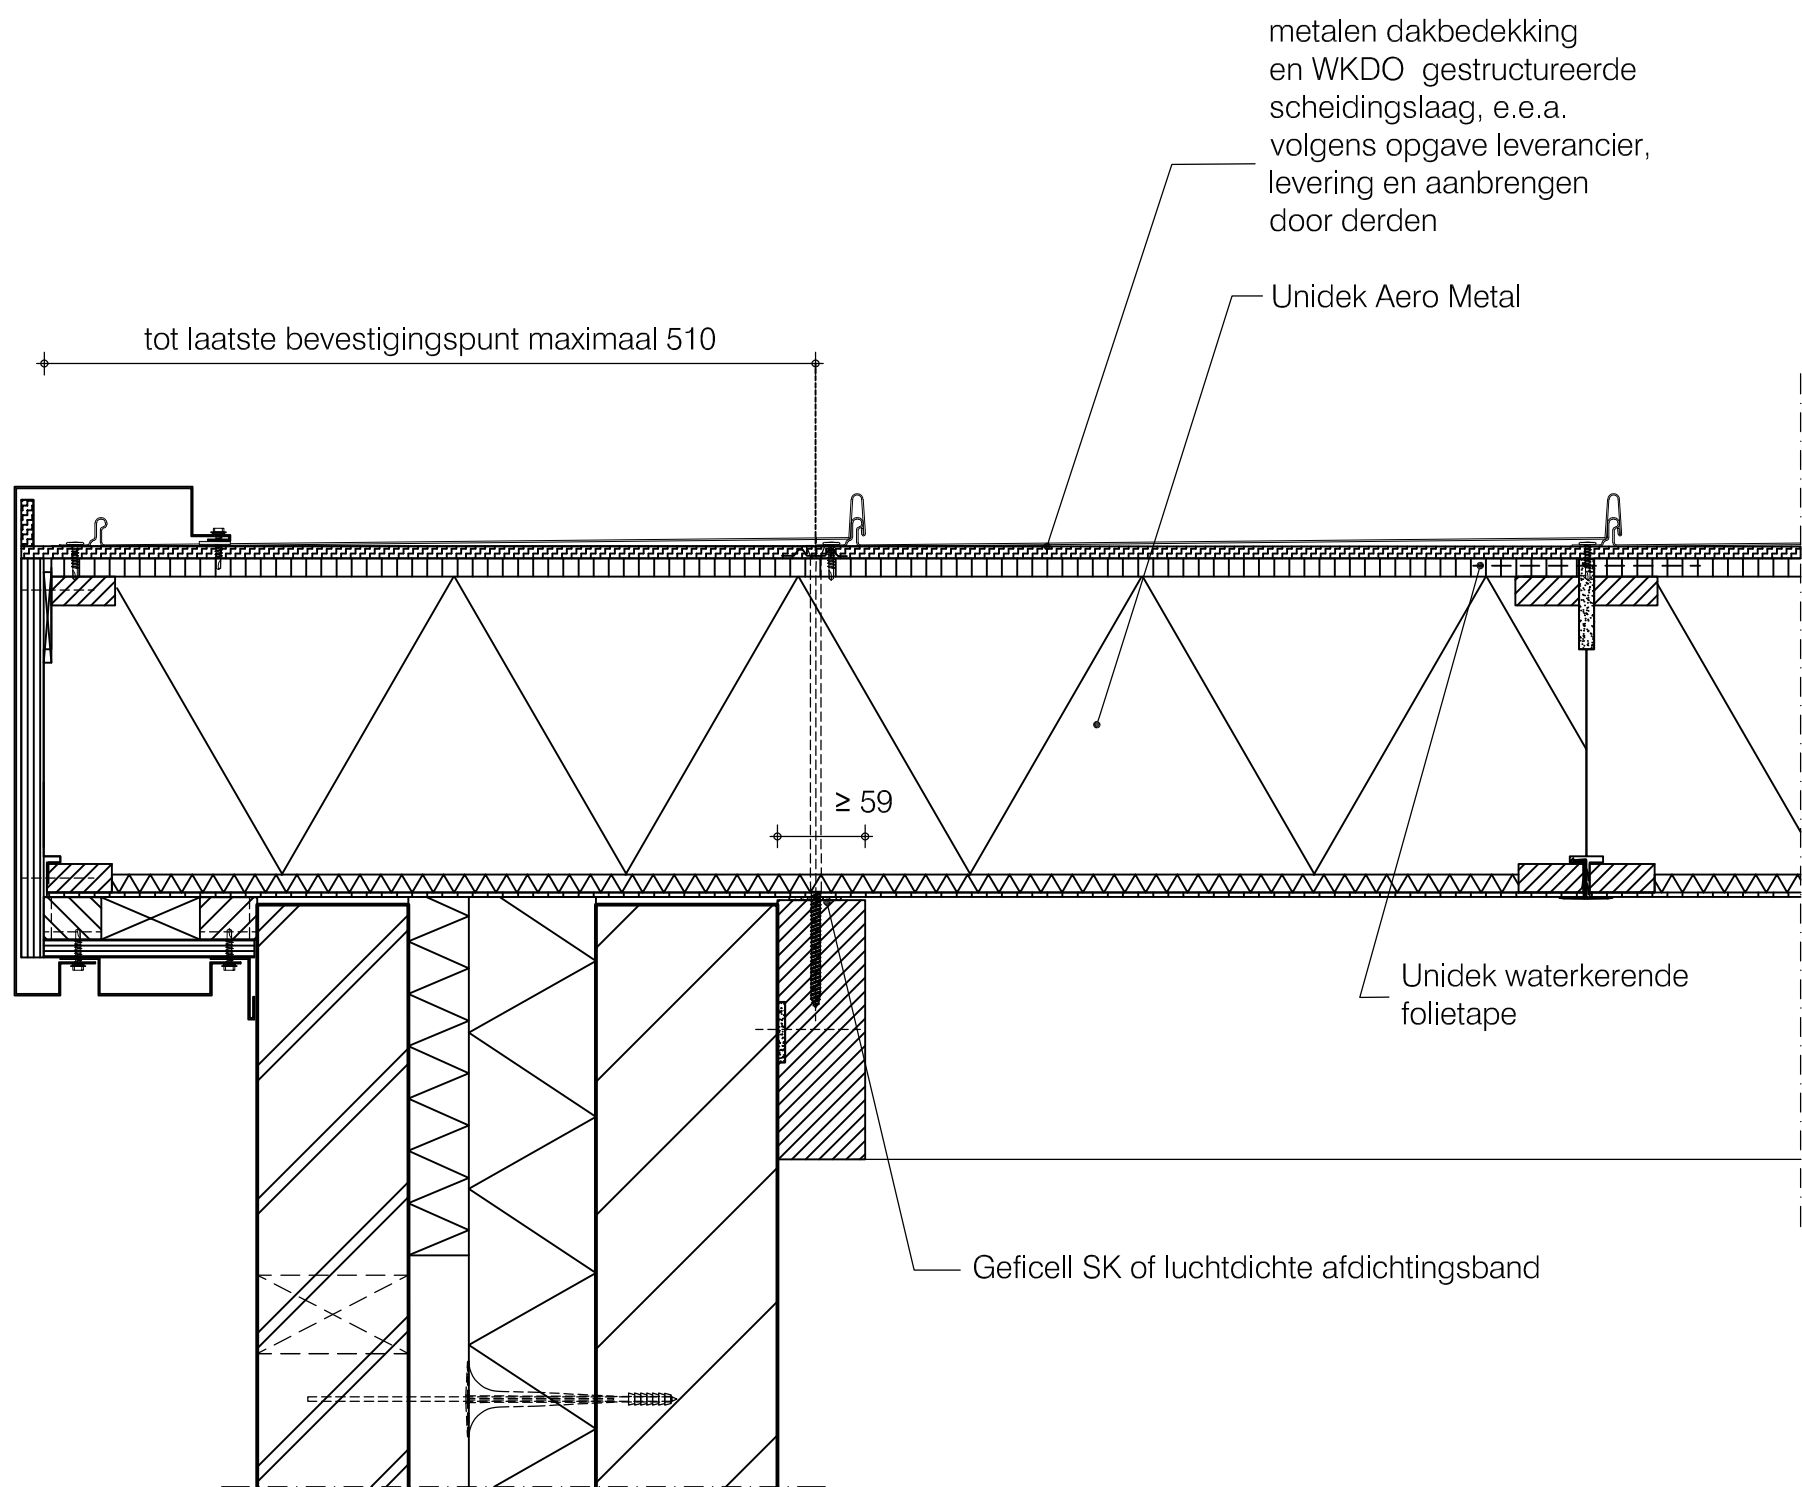


	Basisdetails Unidek Aero Metal	
	Dakraam detail verticaal ongeventileerd	HD 14 OV
	Versie 1.0 11/2023	Schaal 1:5


Terug naar
inhoudsopgave

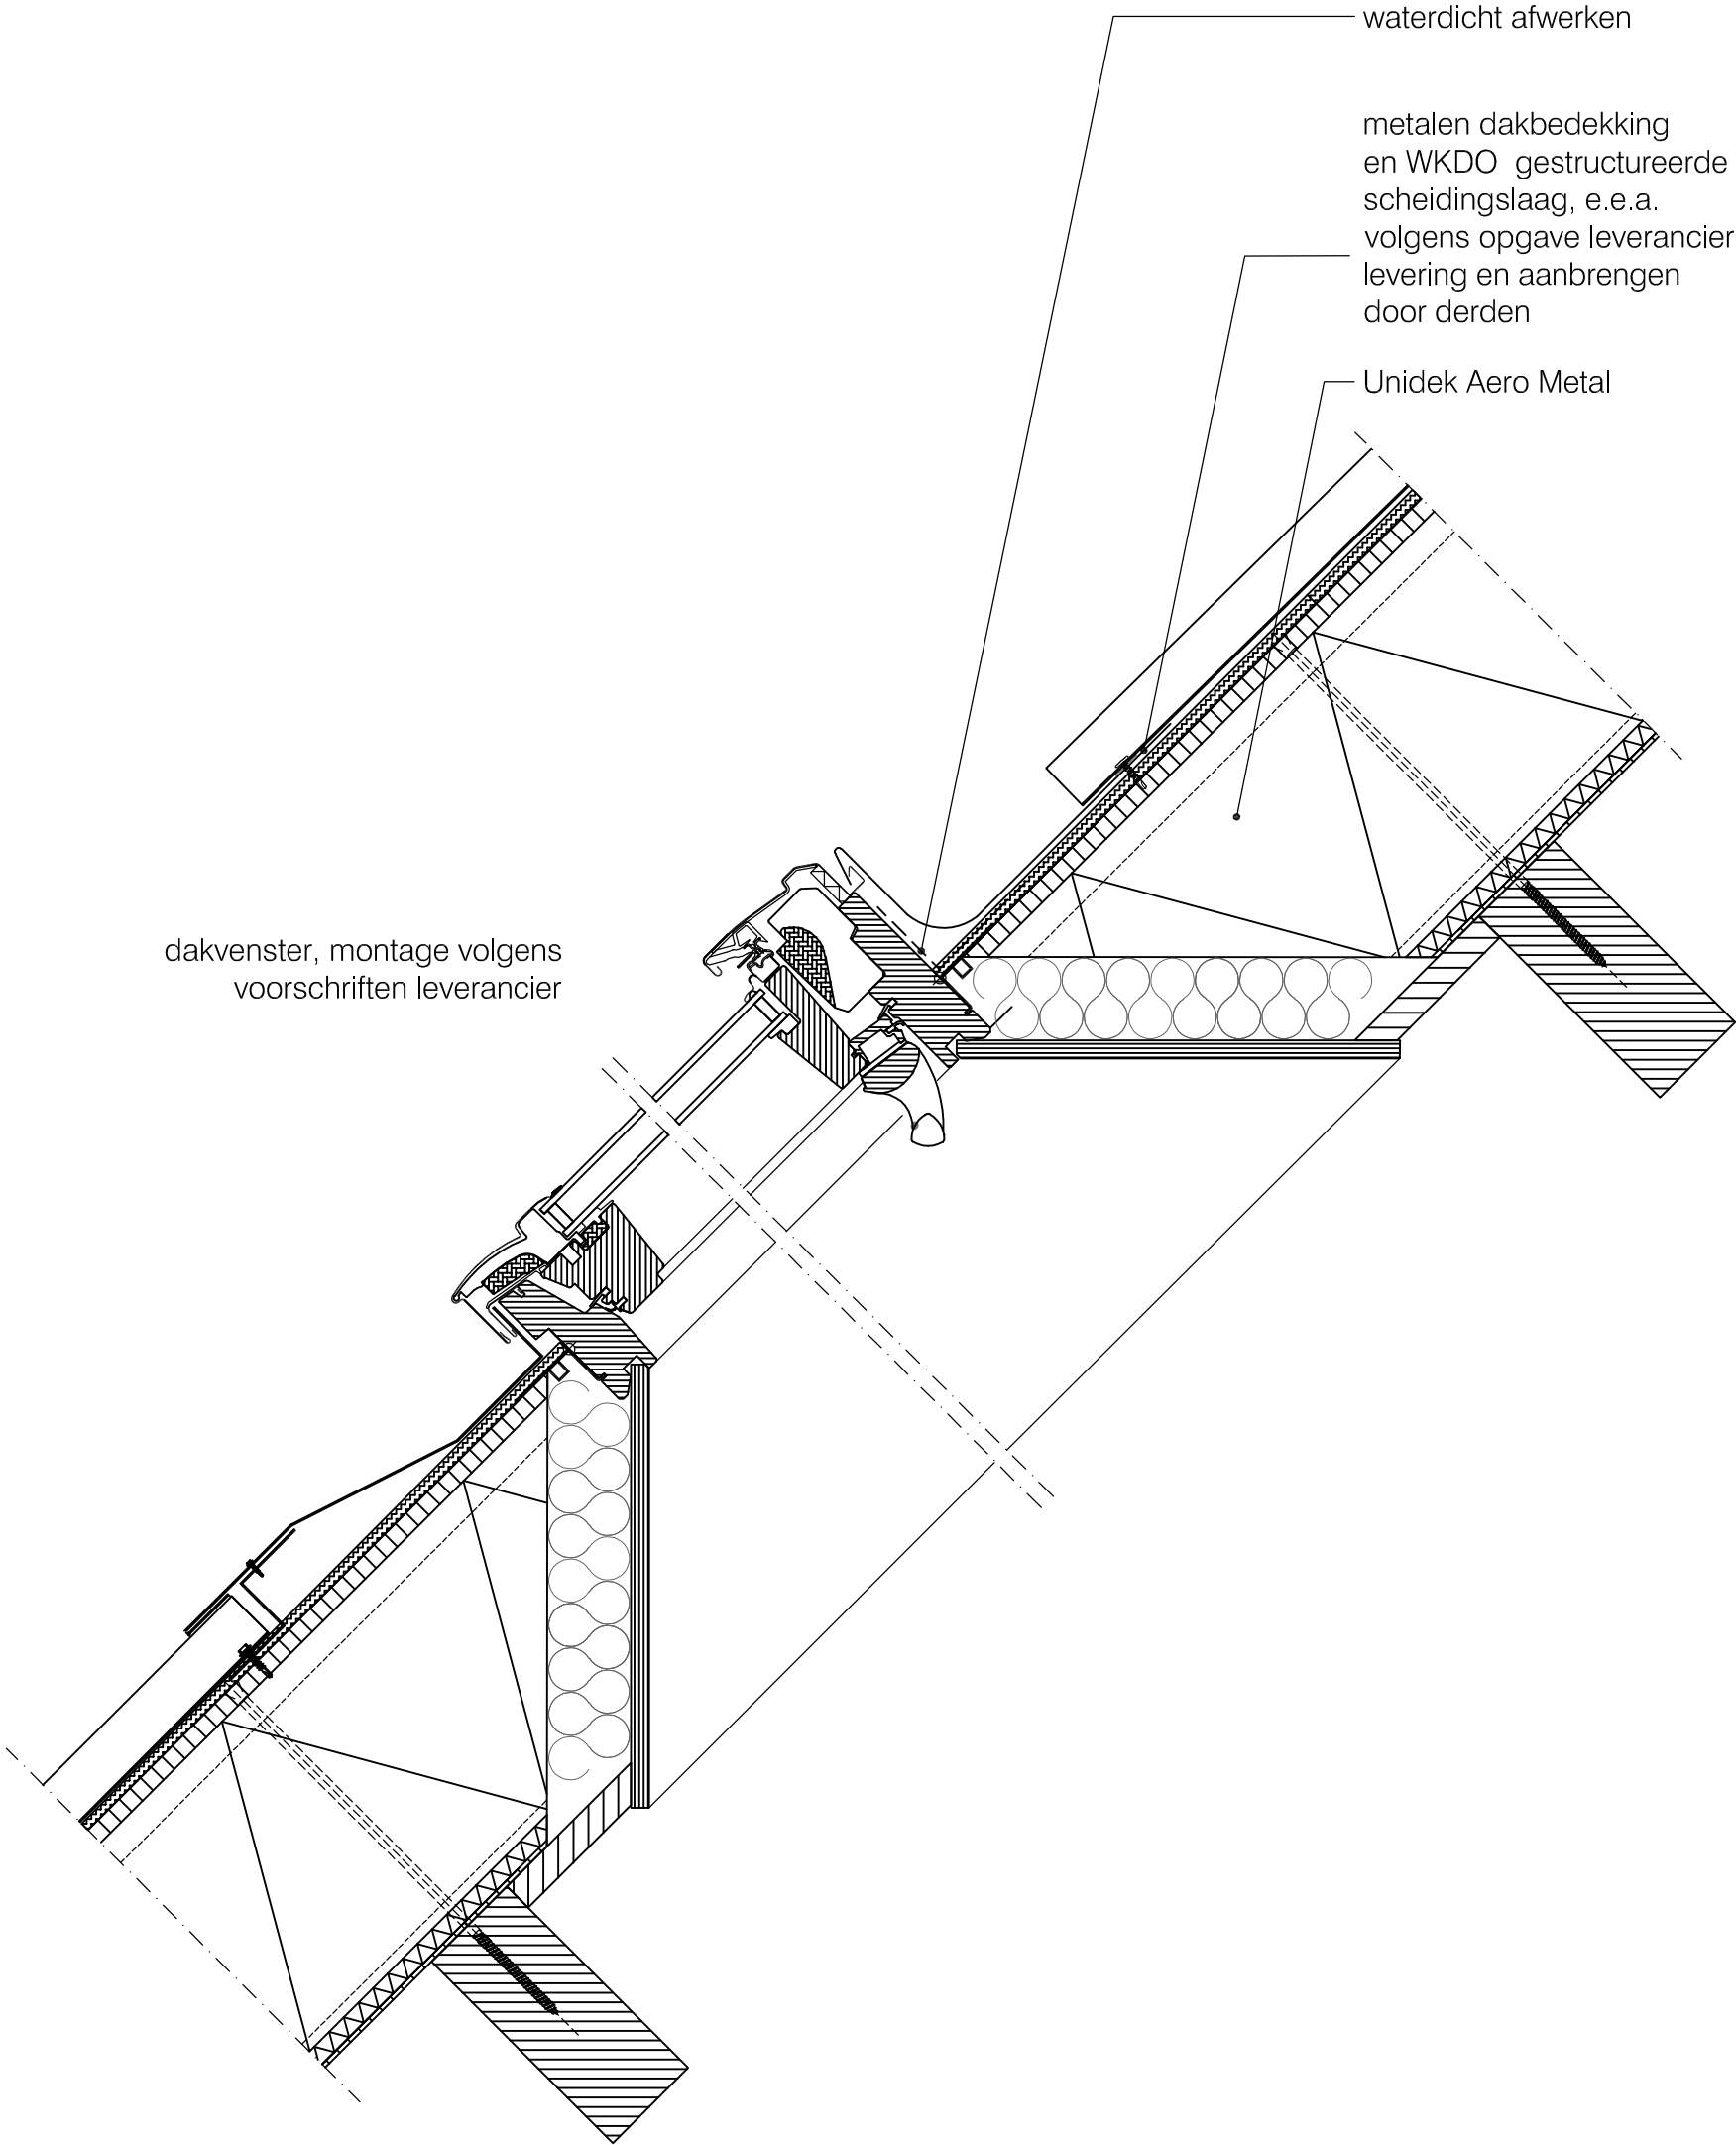

Terug naar
inhoudsopgave

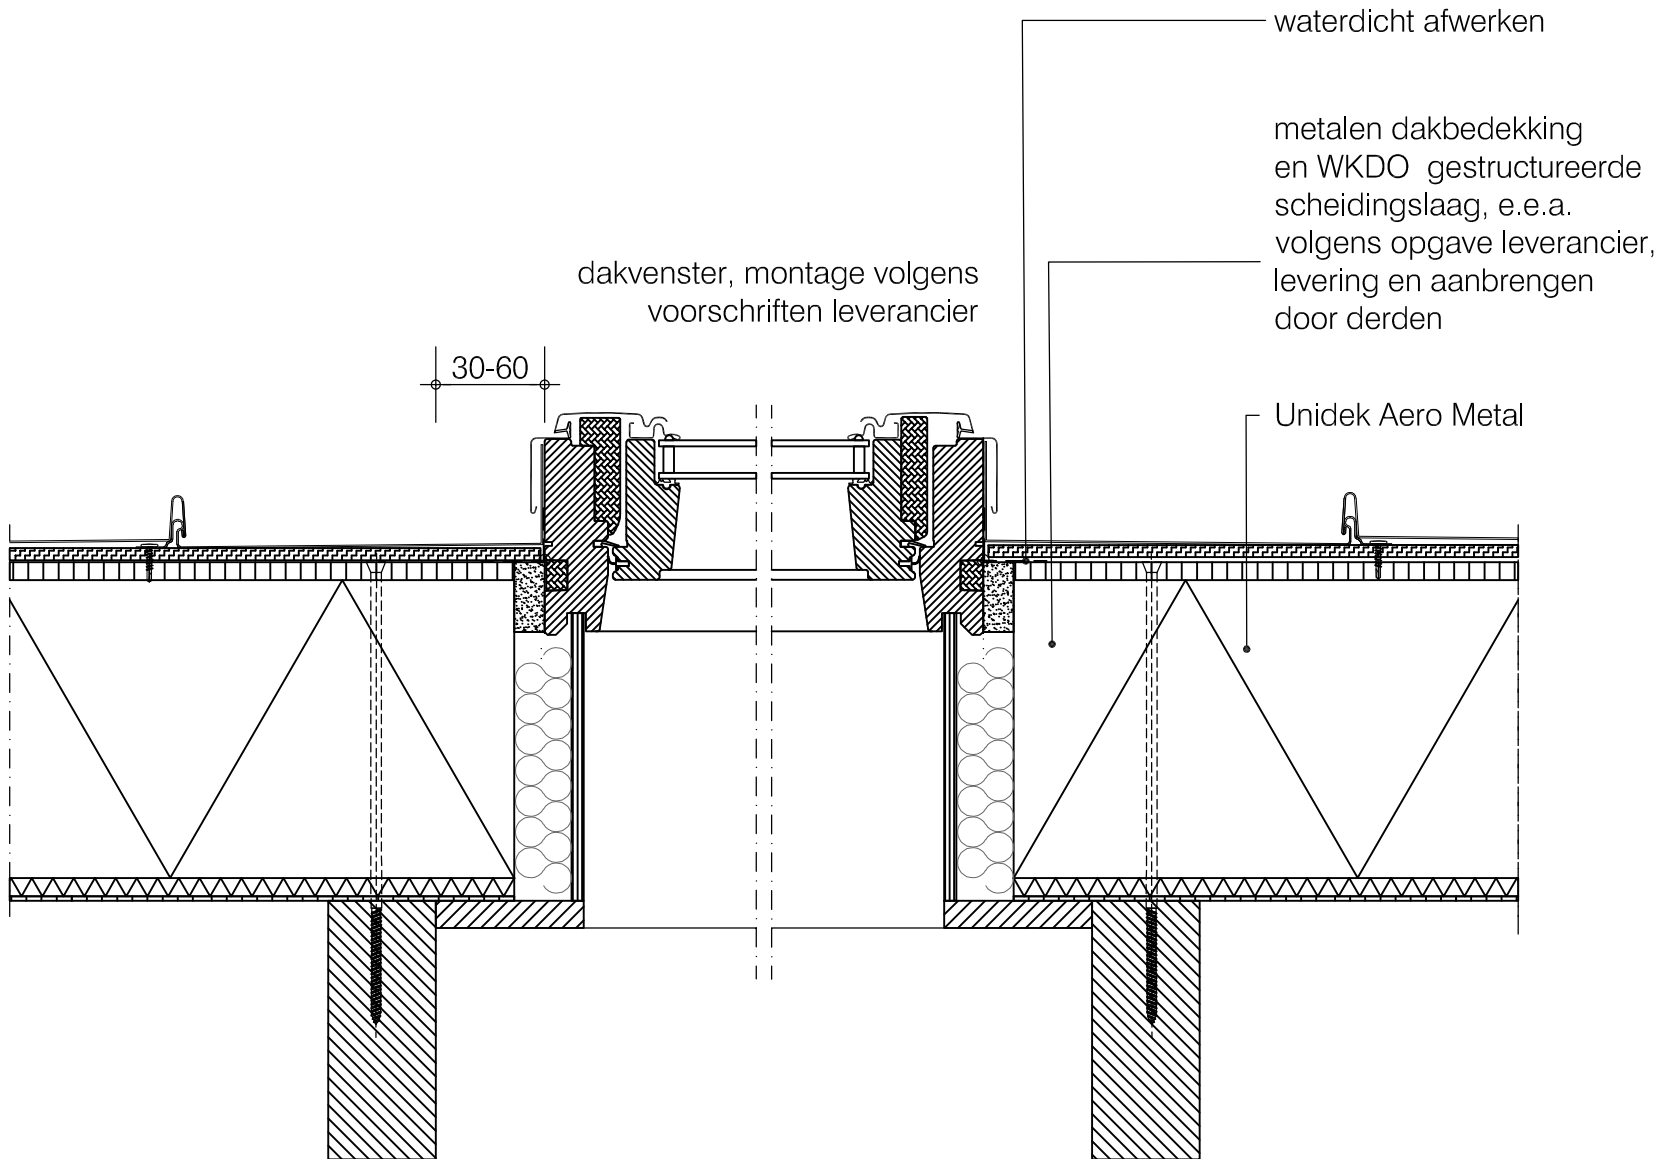

Terug naar
inhoudsopgave

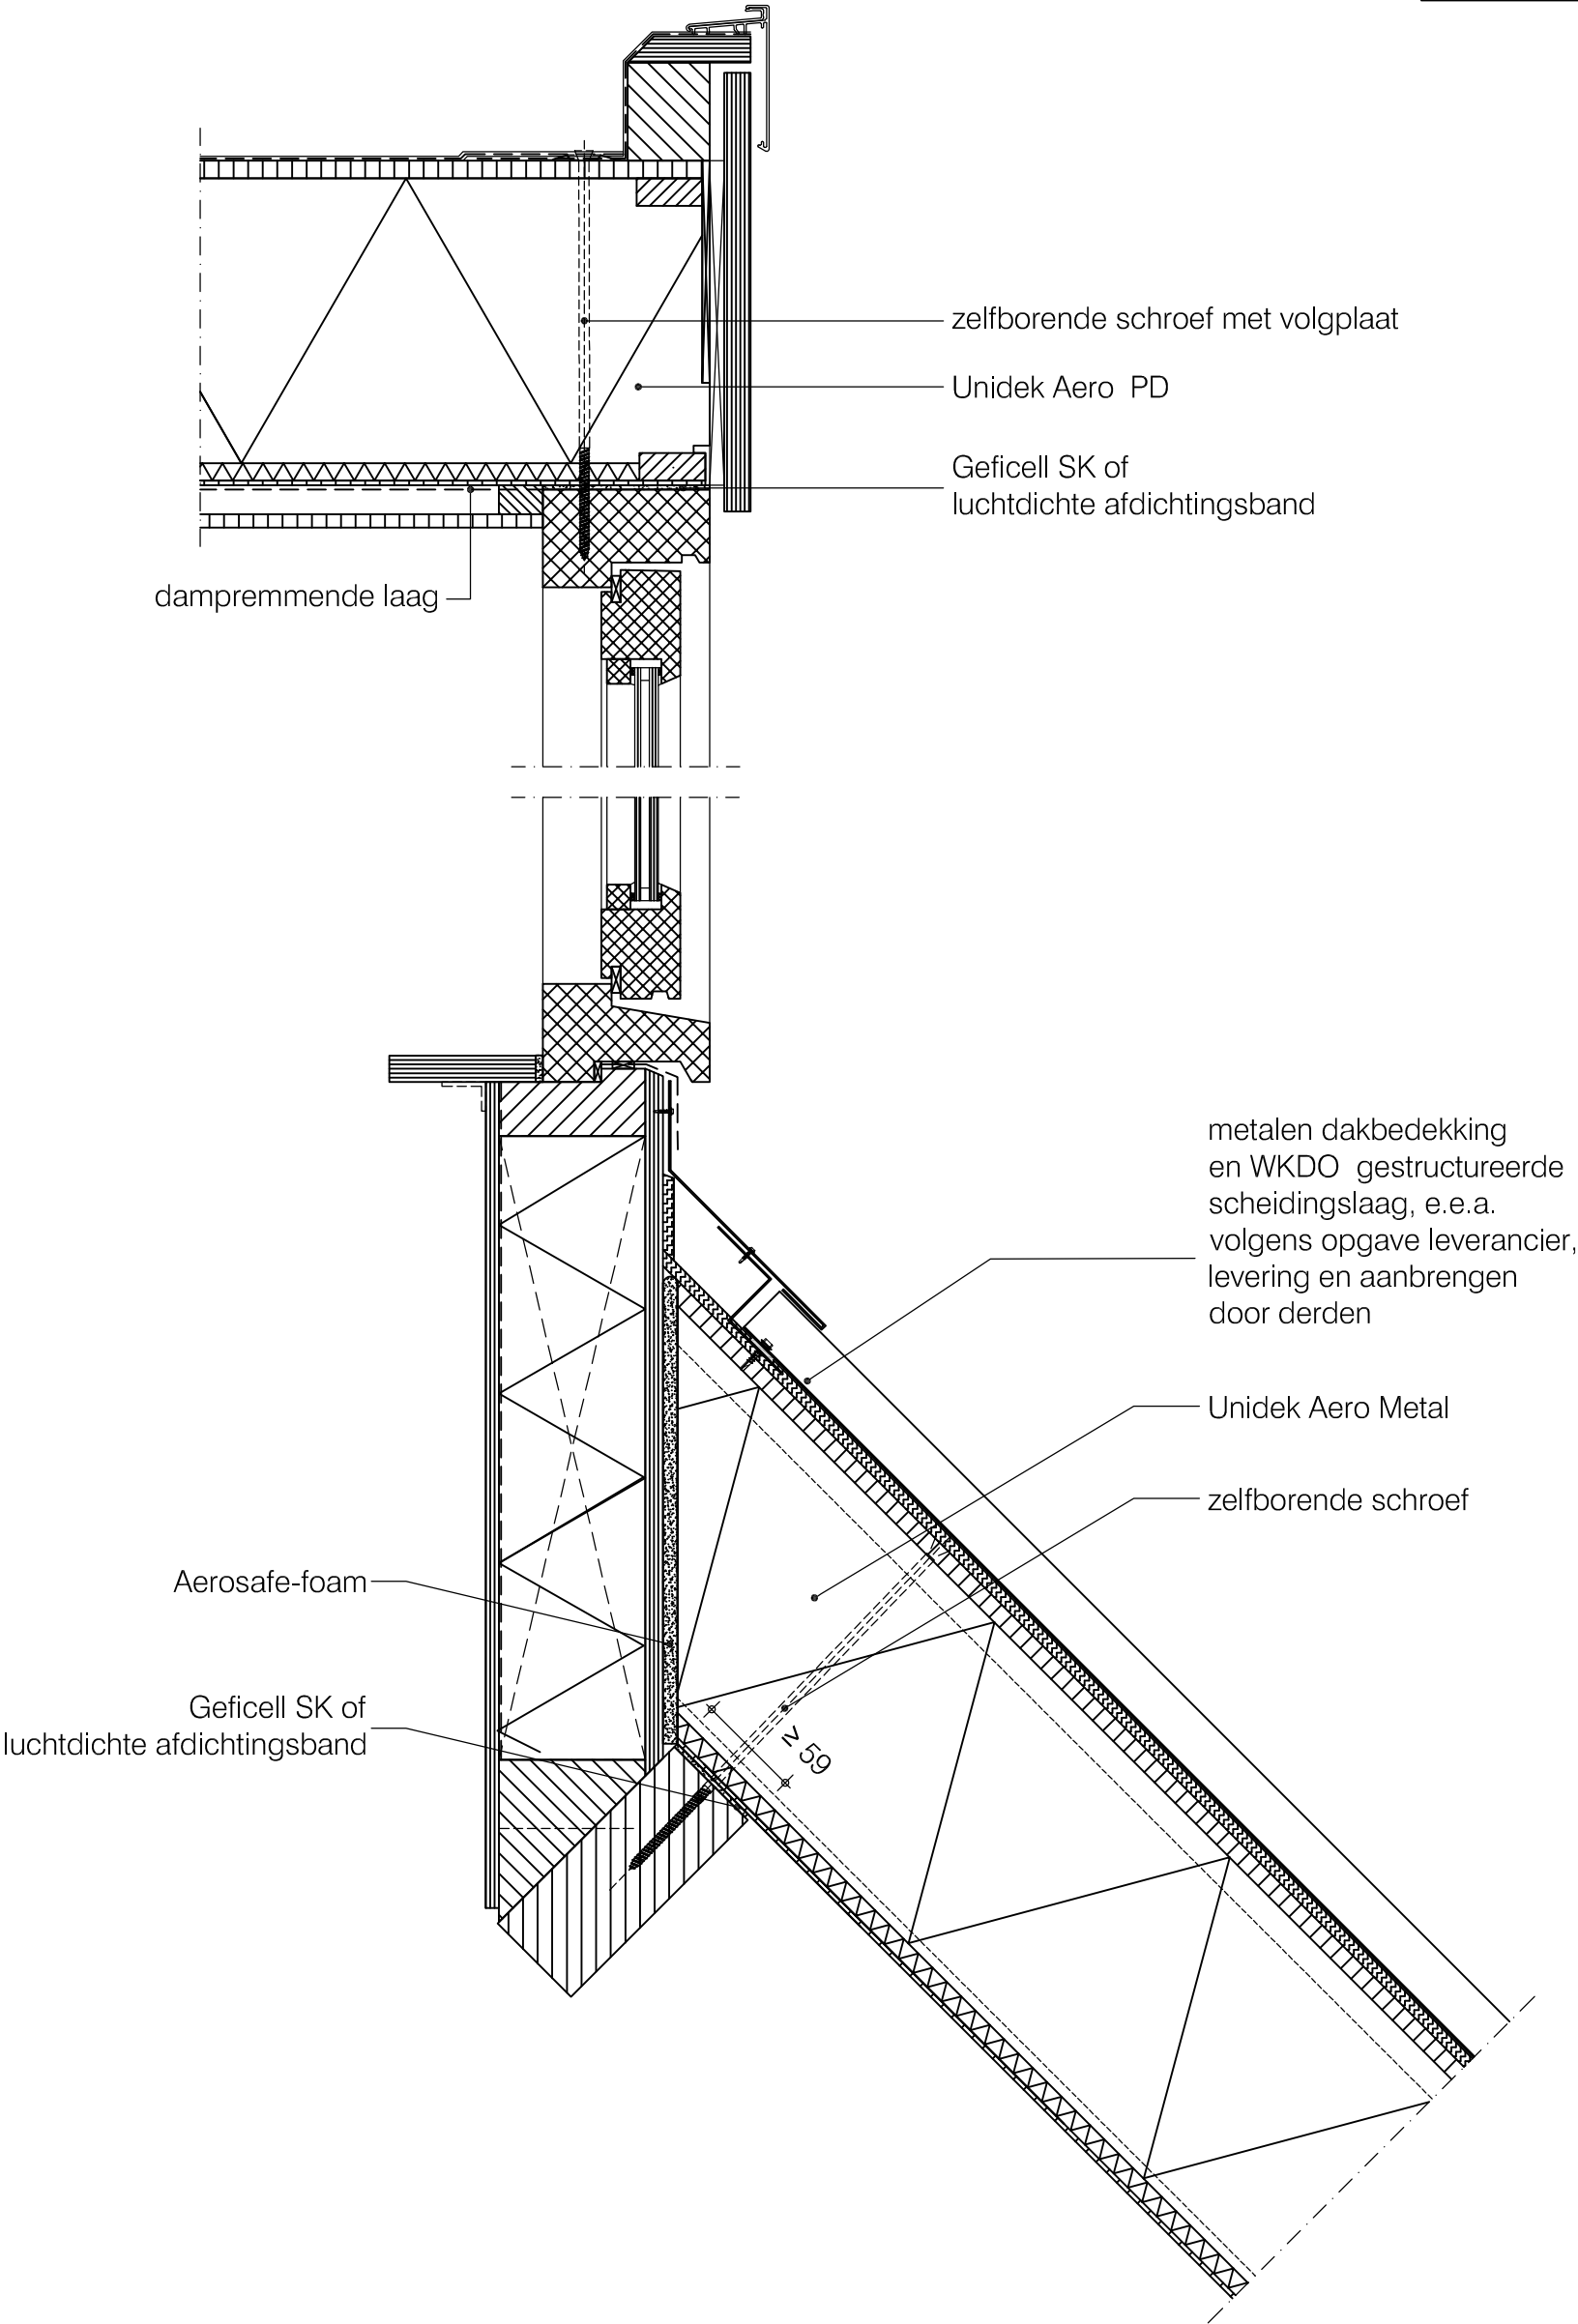



Basisdetails Unidek Aero Metal


Dakkapel detail ongeventileerd

HD 17 OV

Versie 1.0 | 11/2023


Schaal 1:5

Terug naar
inhoudsopgave

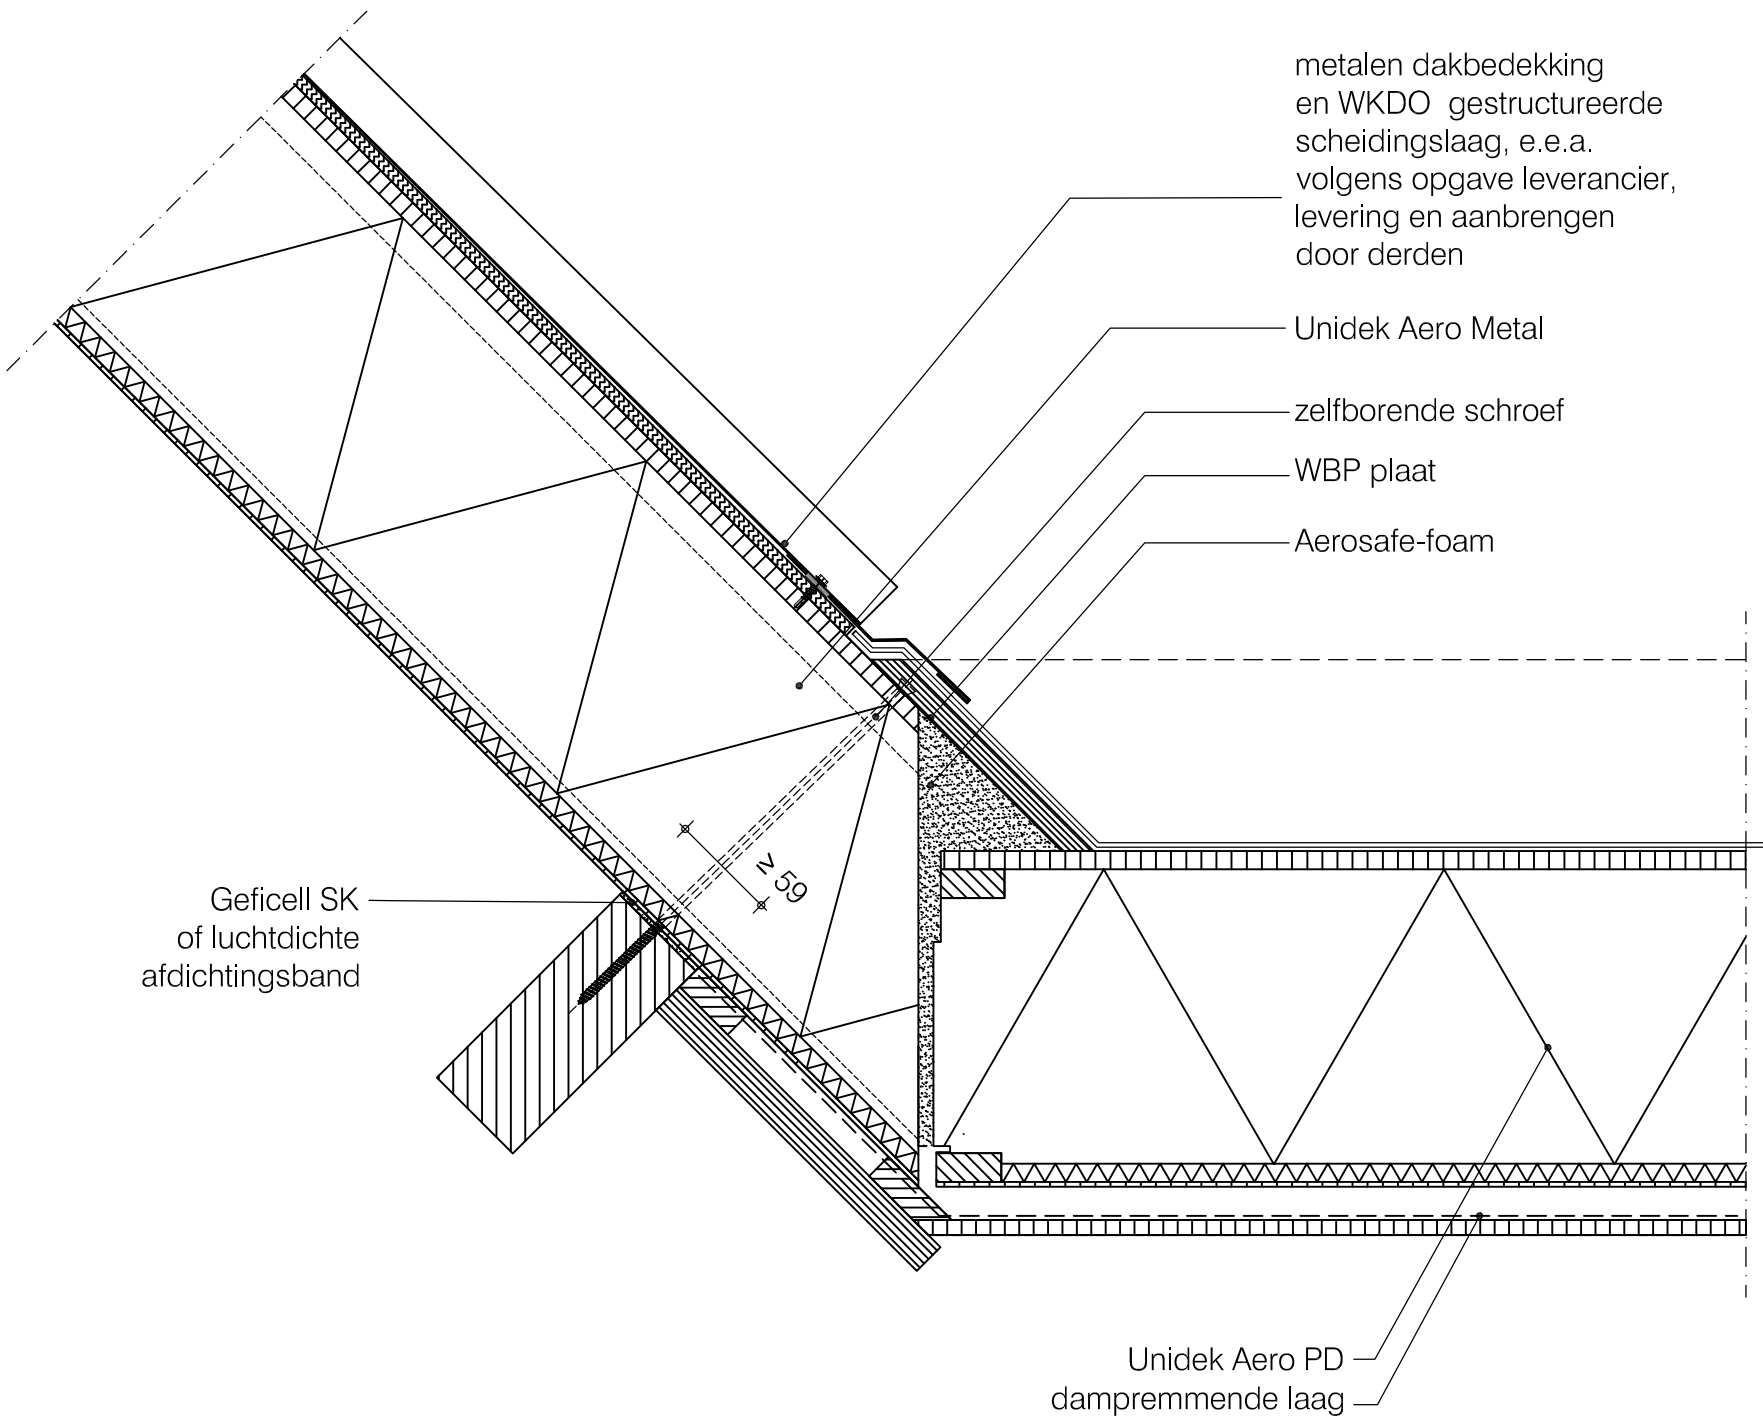


	Basisdetails Unidek Aero Metal	
	Dakkapel detail ongeventileerd	HD 18 OV
	Versie 1.0 11/2023	Schaal 1:5

Terug naar
inhoudsopgave

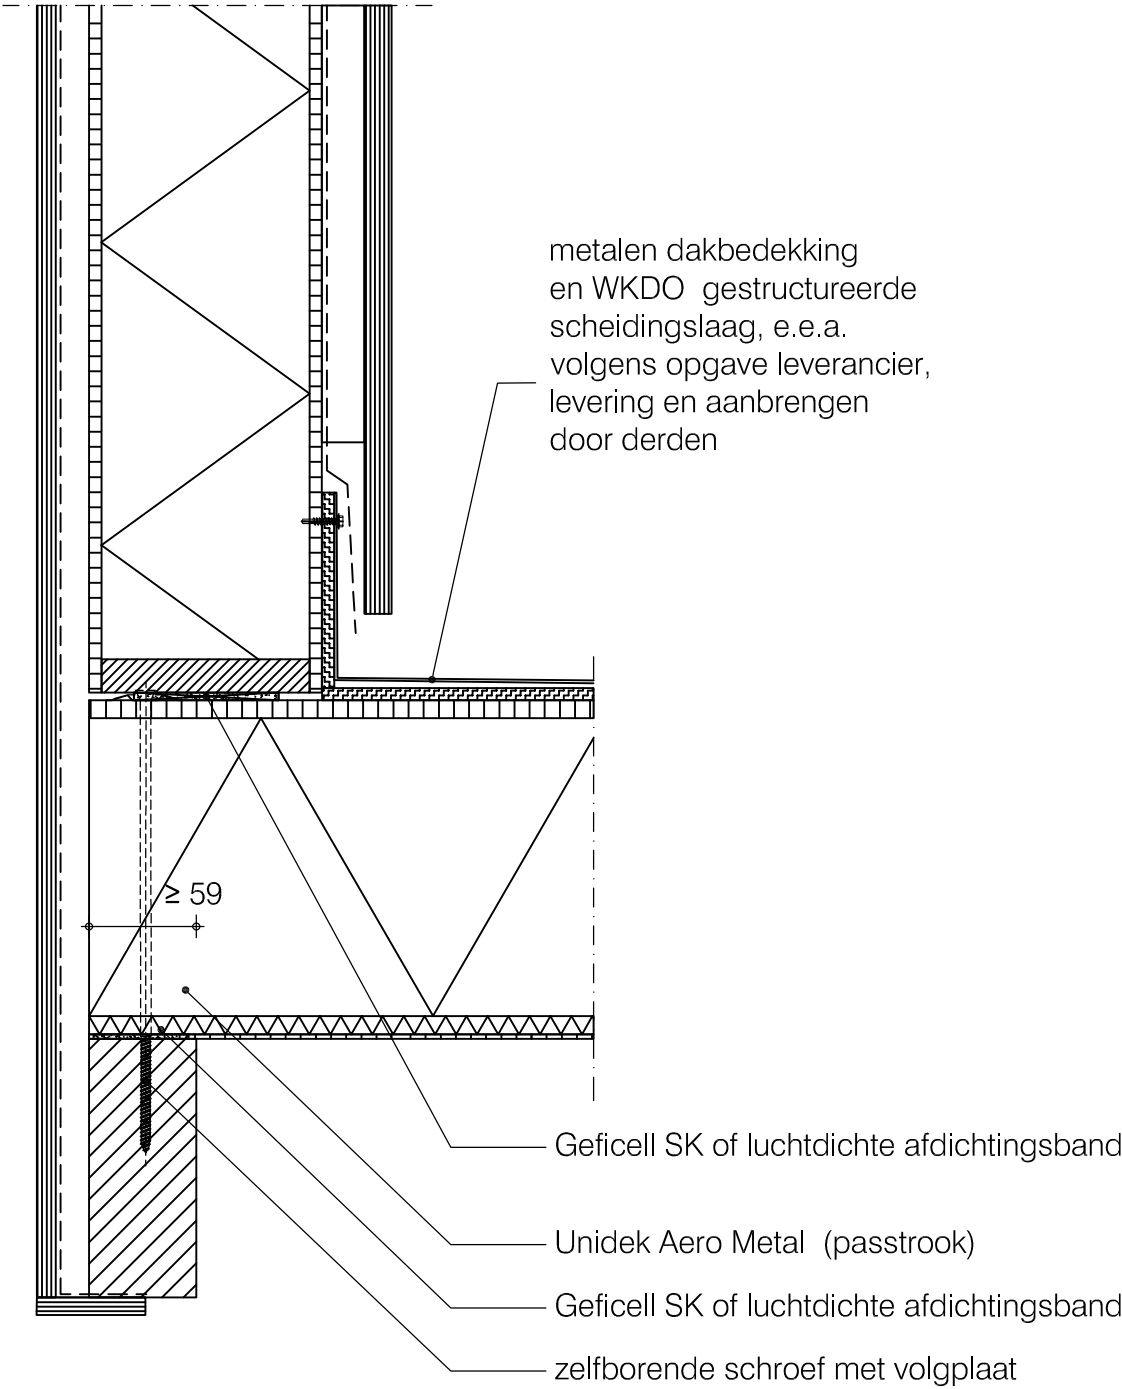


Terug naar
inhoudsopgave

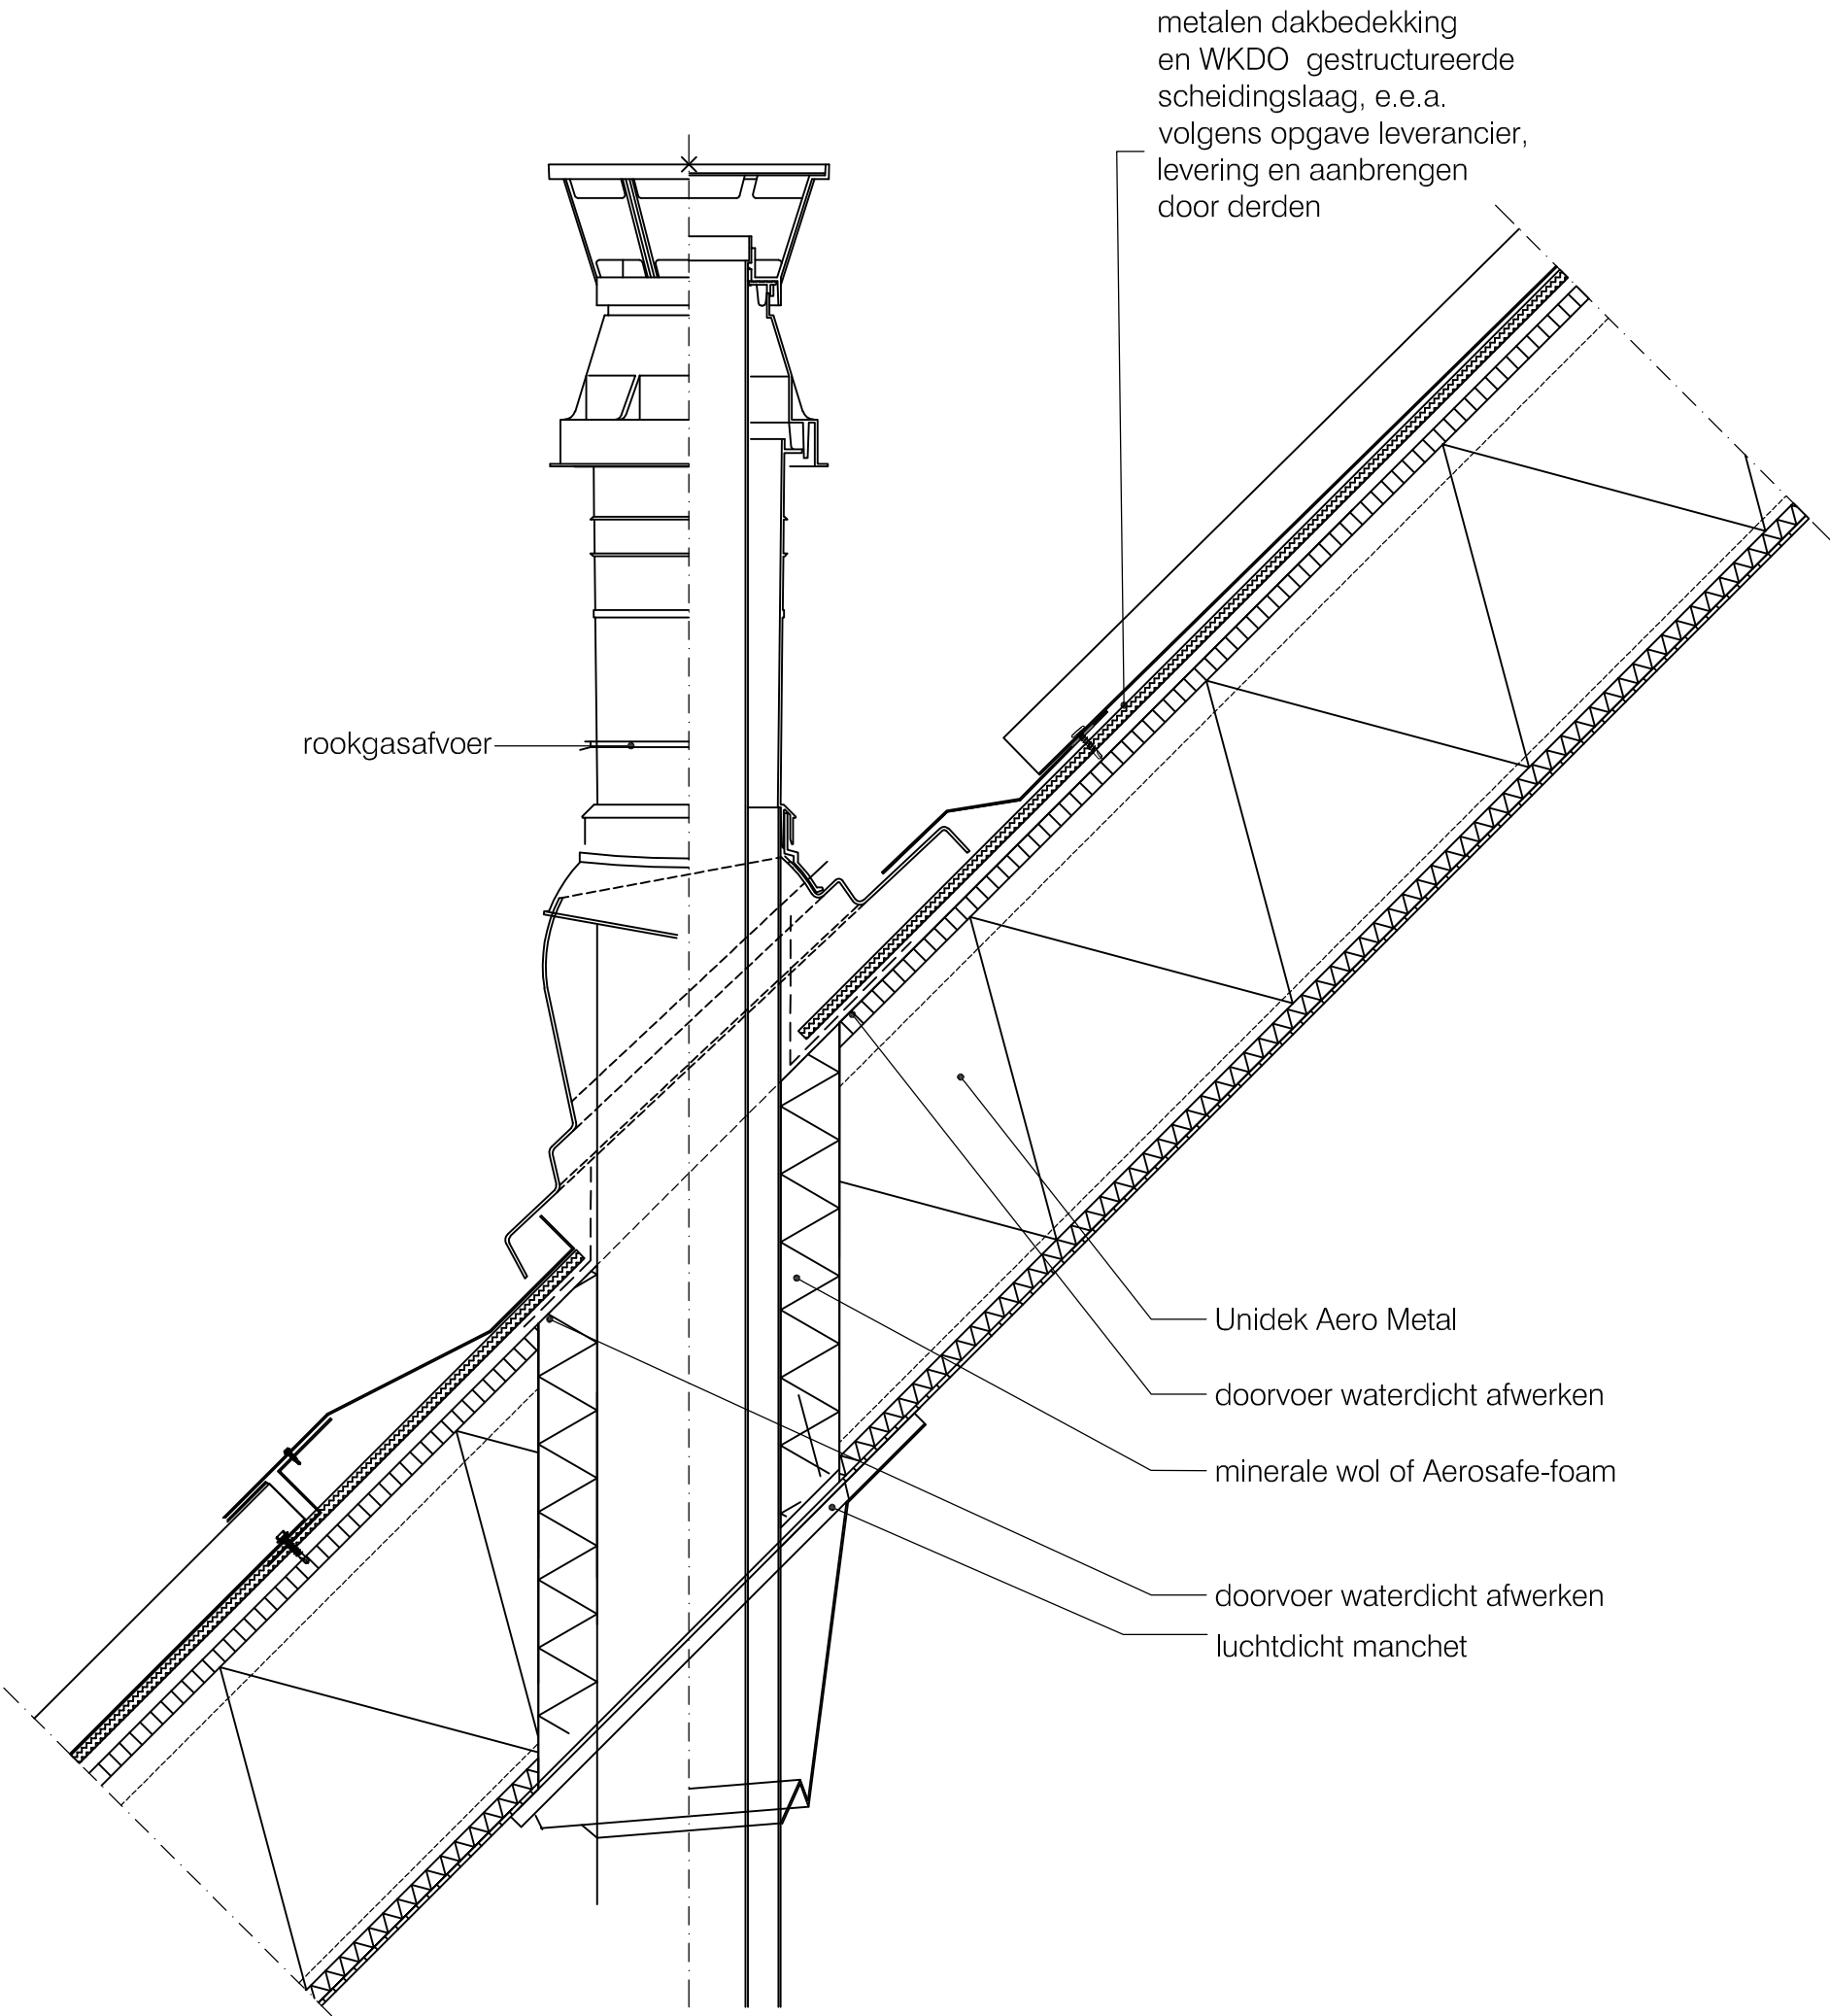


	Basisdetails Unidek Aero Metal	
	Stuiknaad detail ongeventileerd	HD 20 OV
	Versie 1.0 11/2023	Schaal 1:5


Terug naar
inhoudsopgave

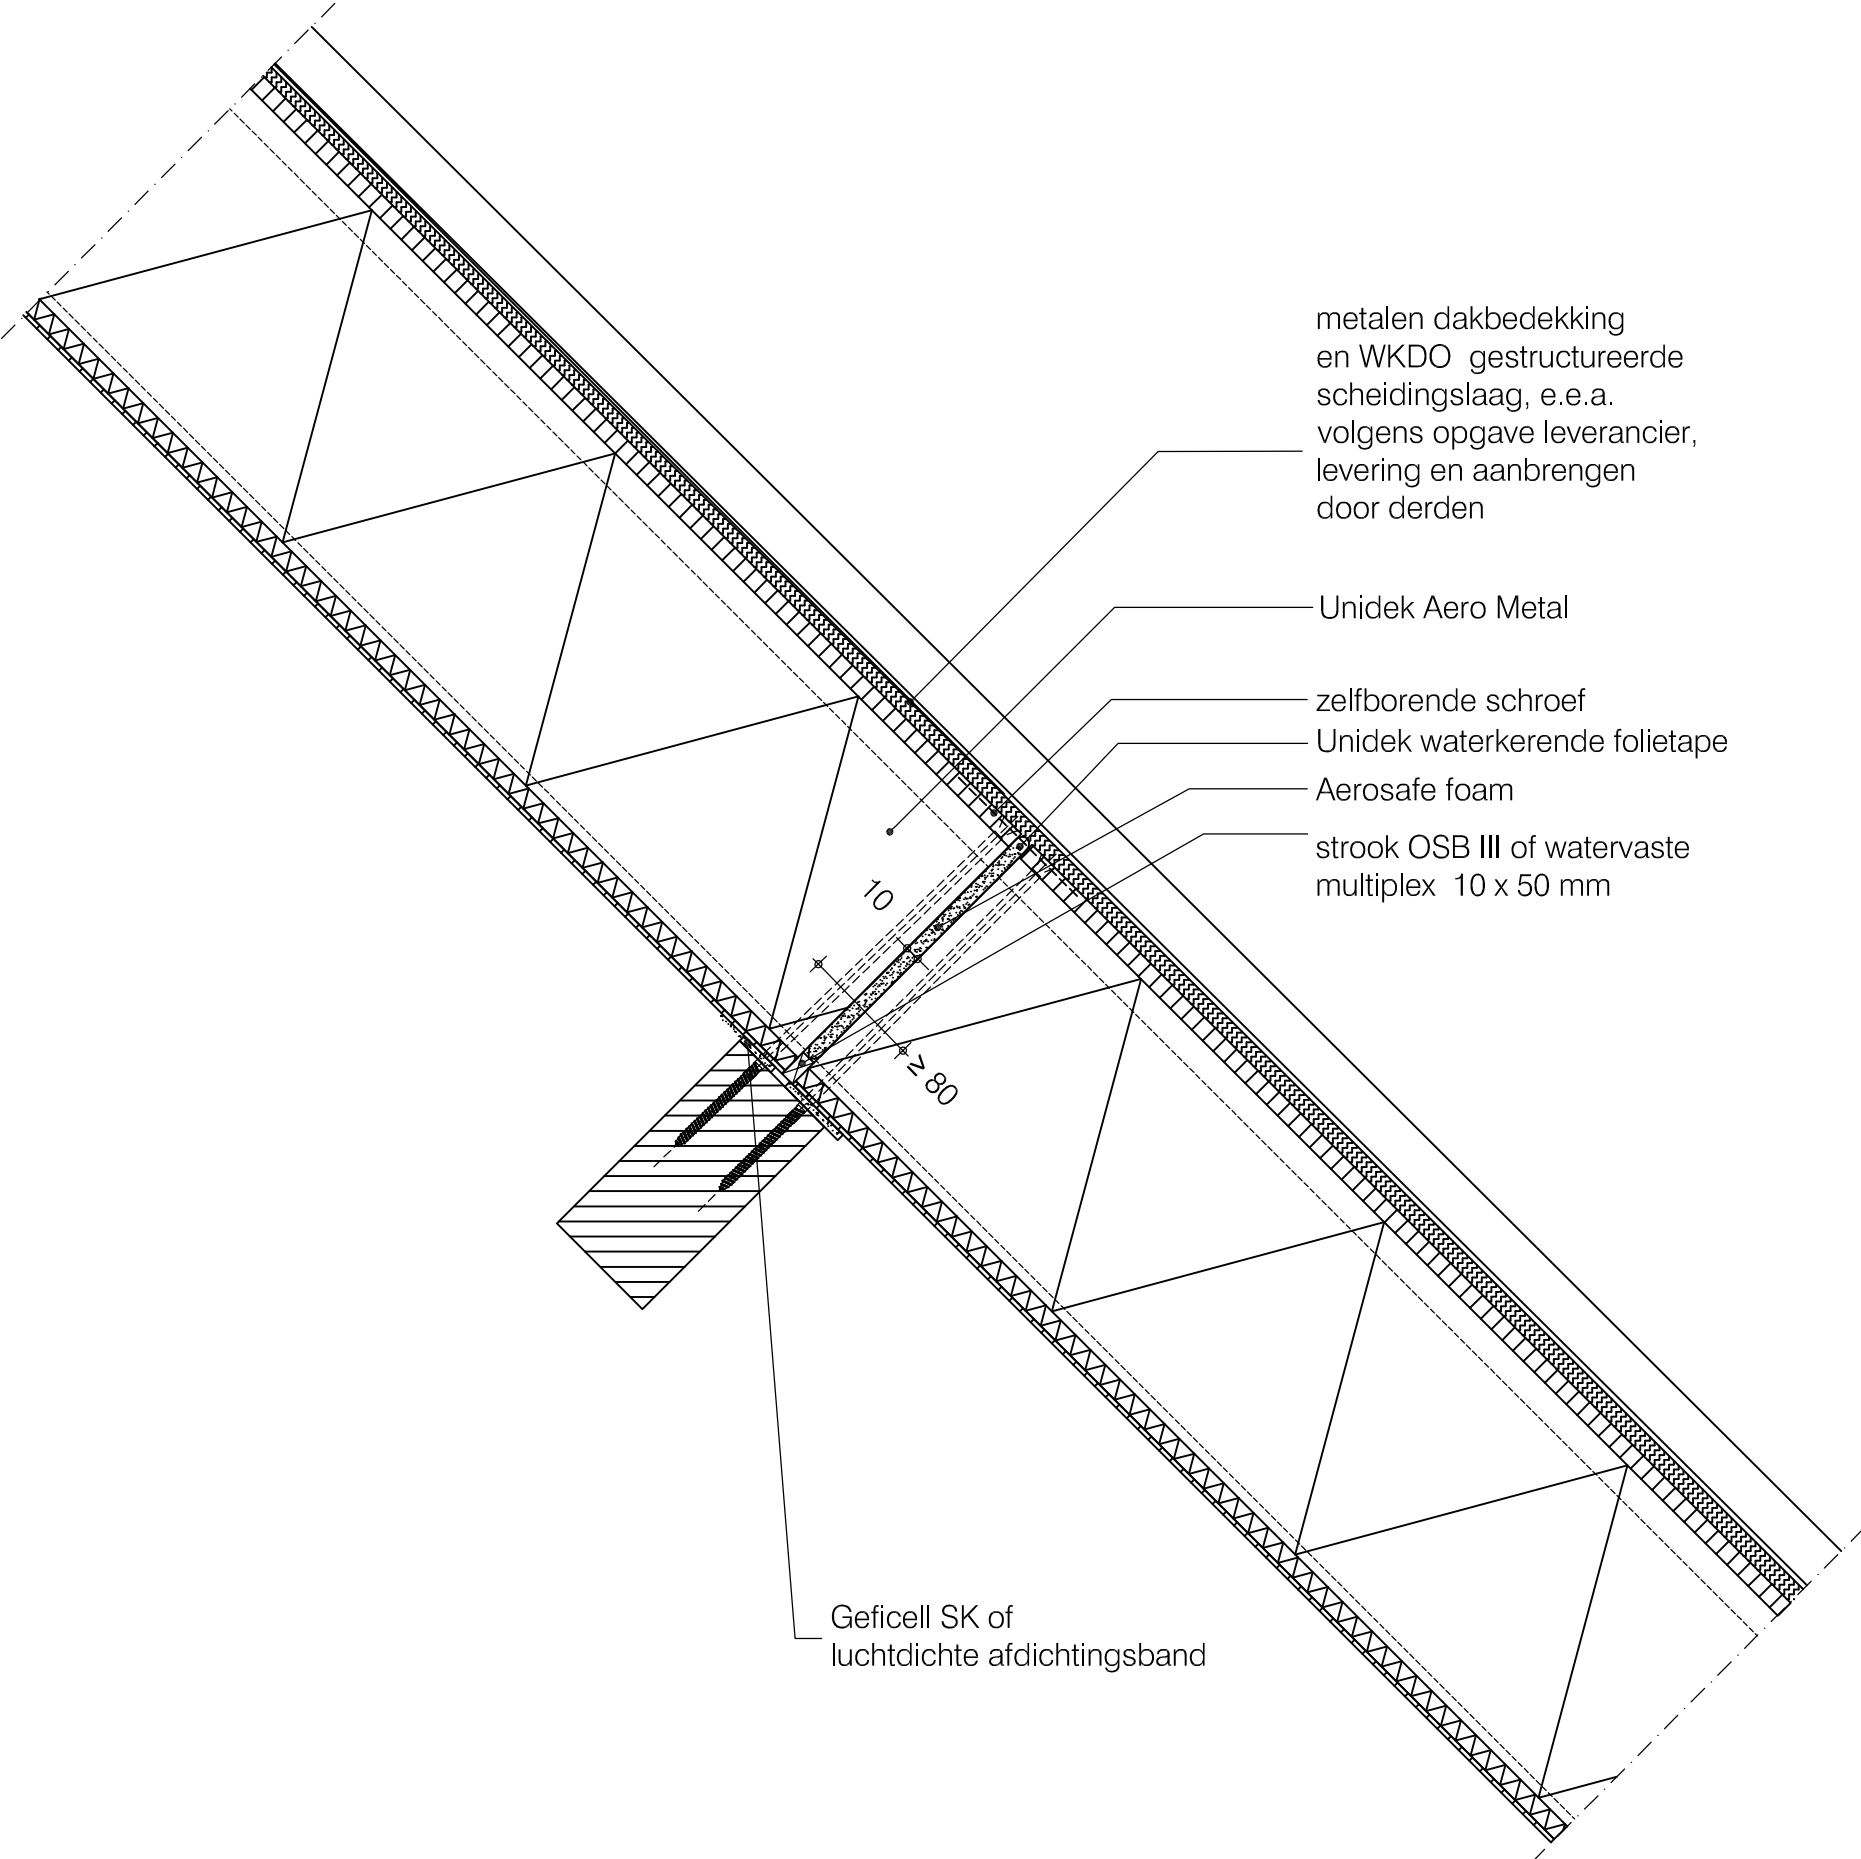


Terug naar
inhoudsopgave

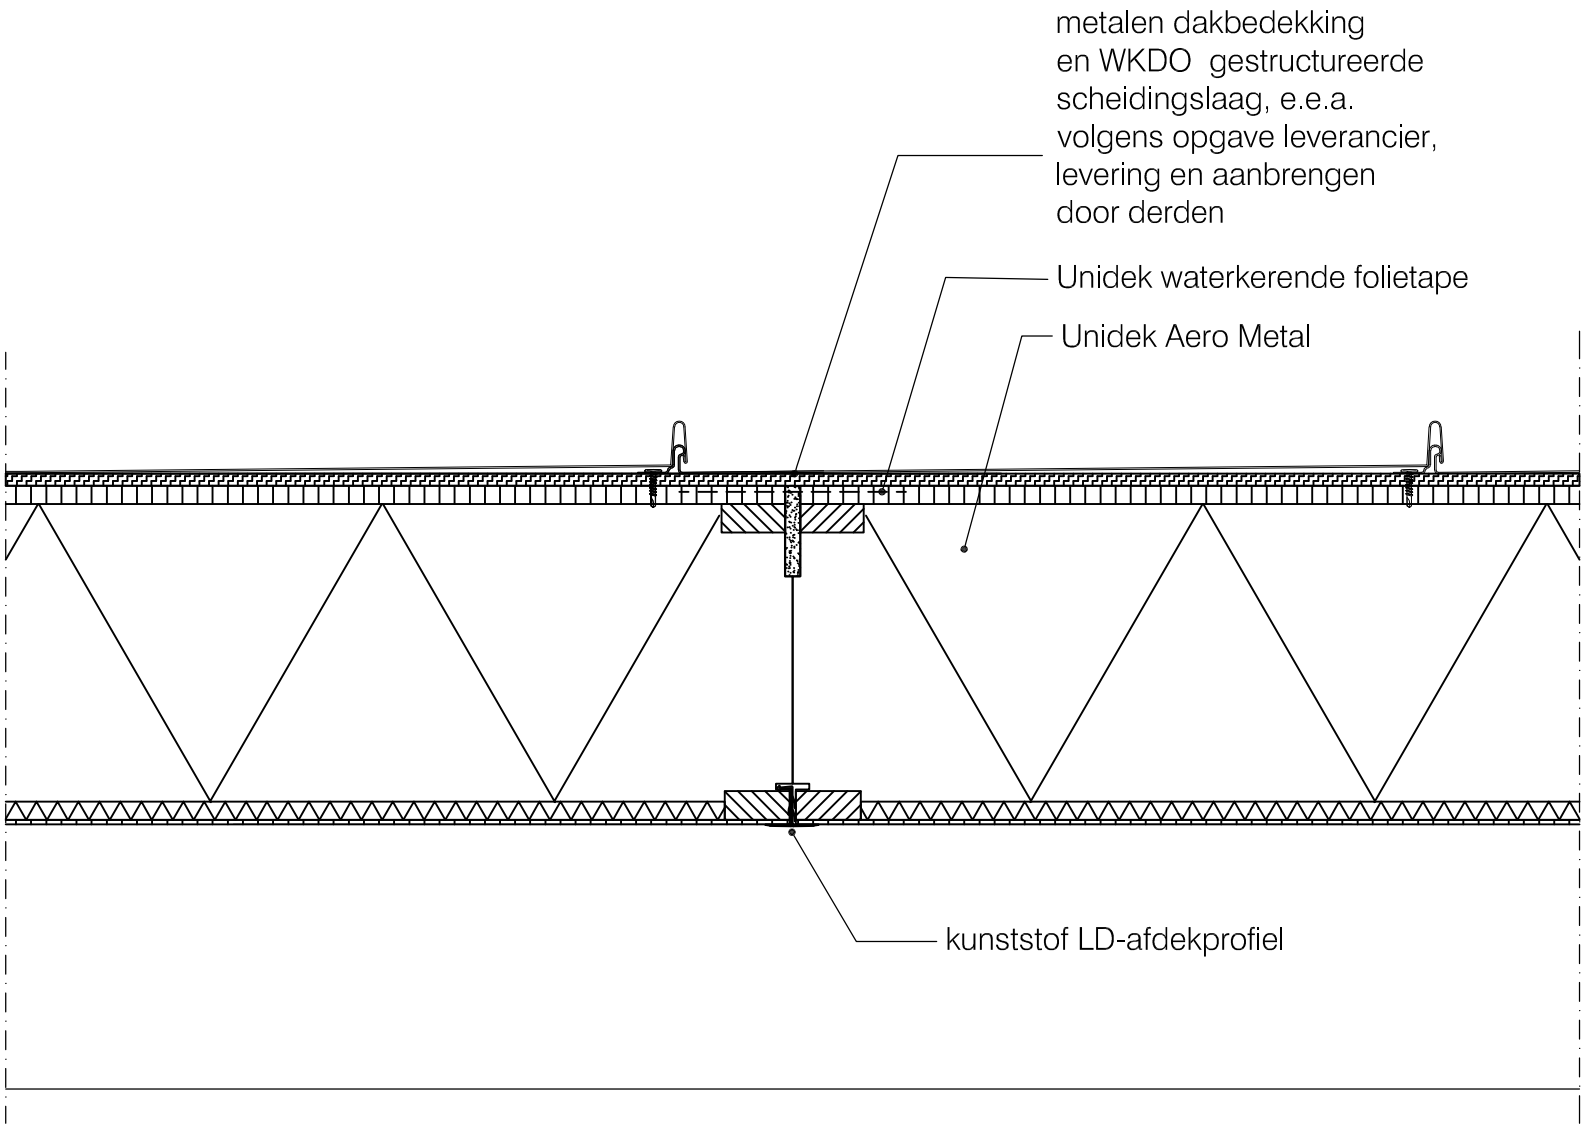

Terug naar
inhoudsopgave

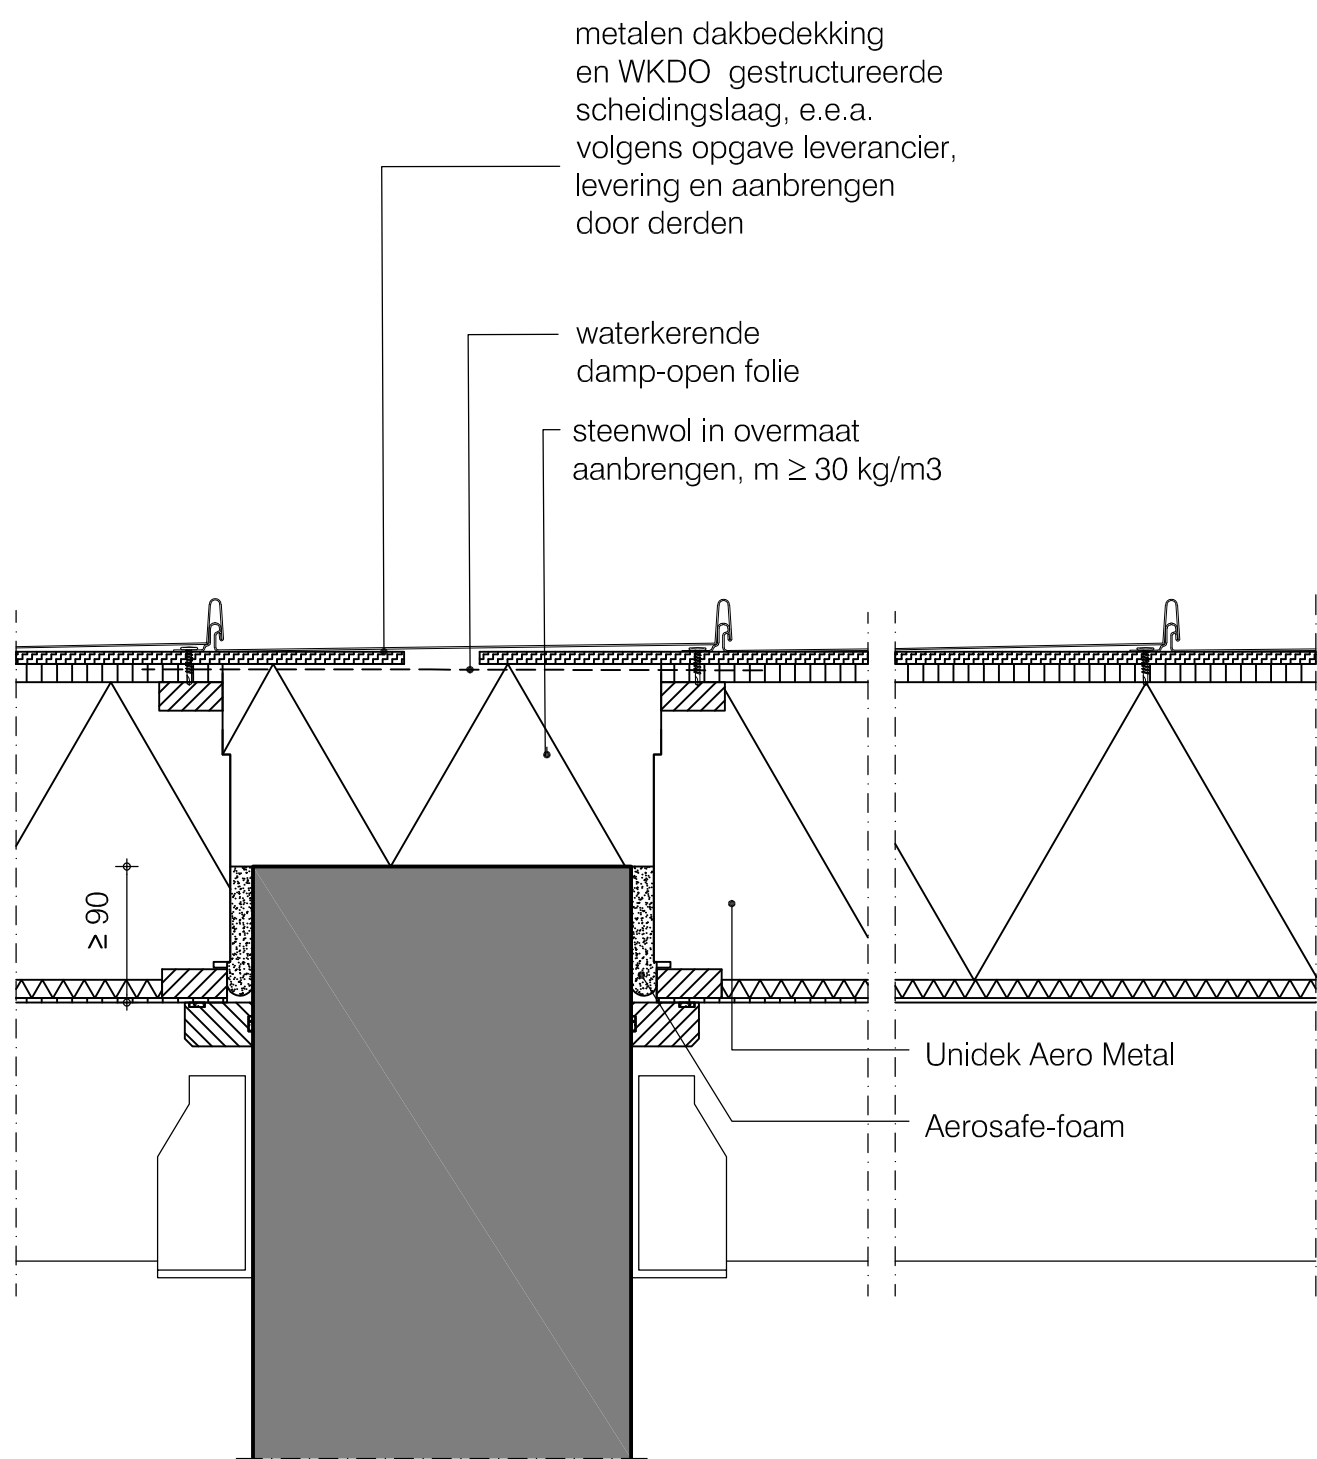


Terug naar
inhoudsopgave

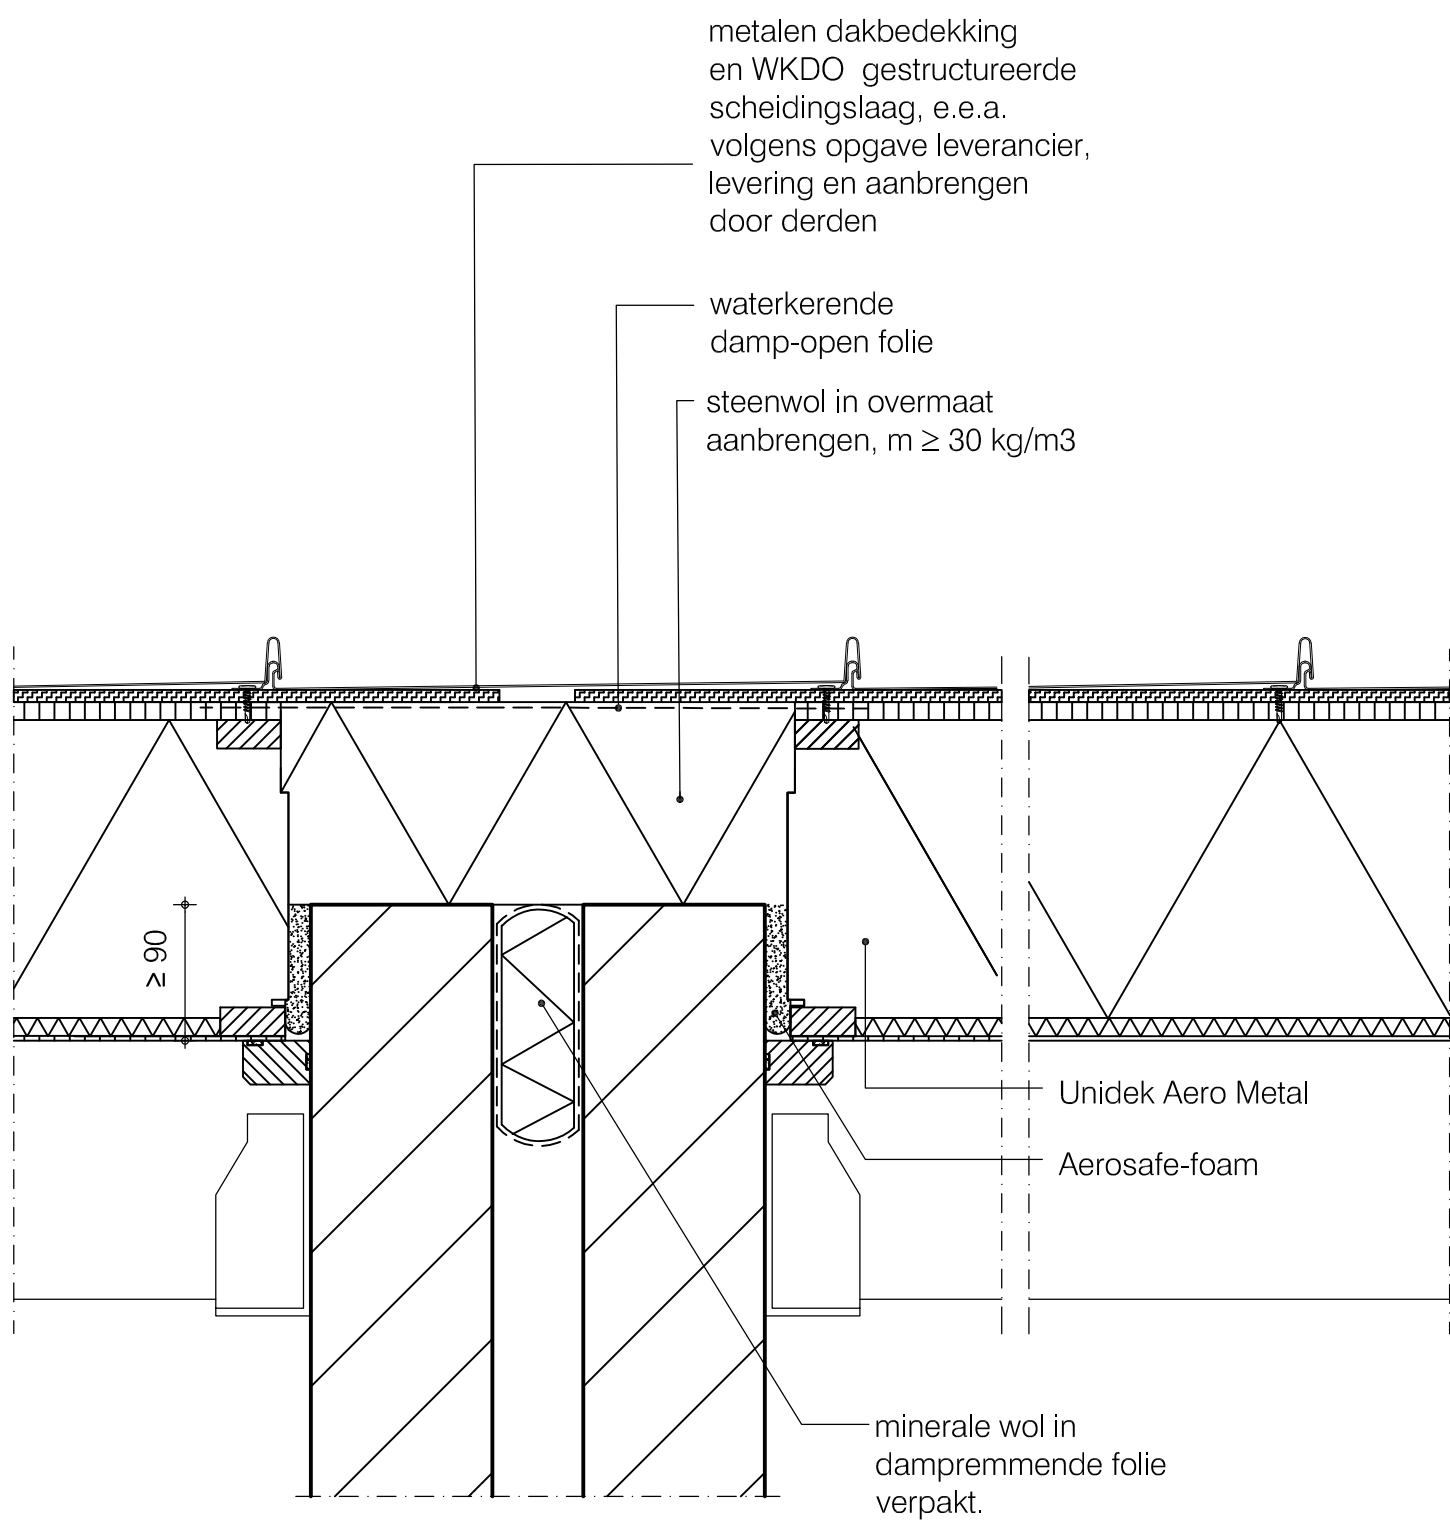


	Basisdetails Unidek Aero Metal	
	Goot-overstek met klossen ongeventileerd	HD 29 OV
	Versie 1.0 11/2023	Schaal 1:5

Terug naar
inhoudsopgave

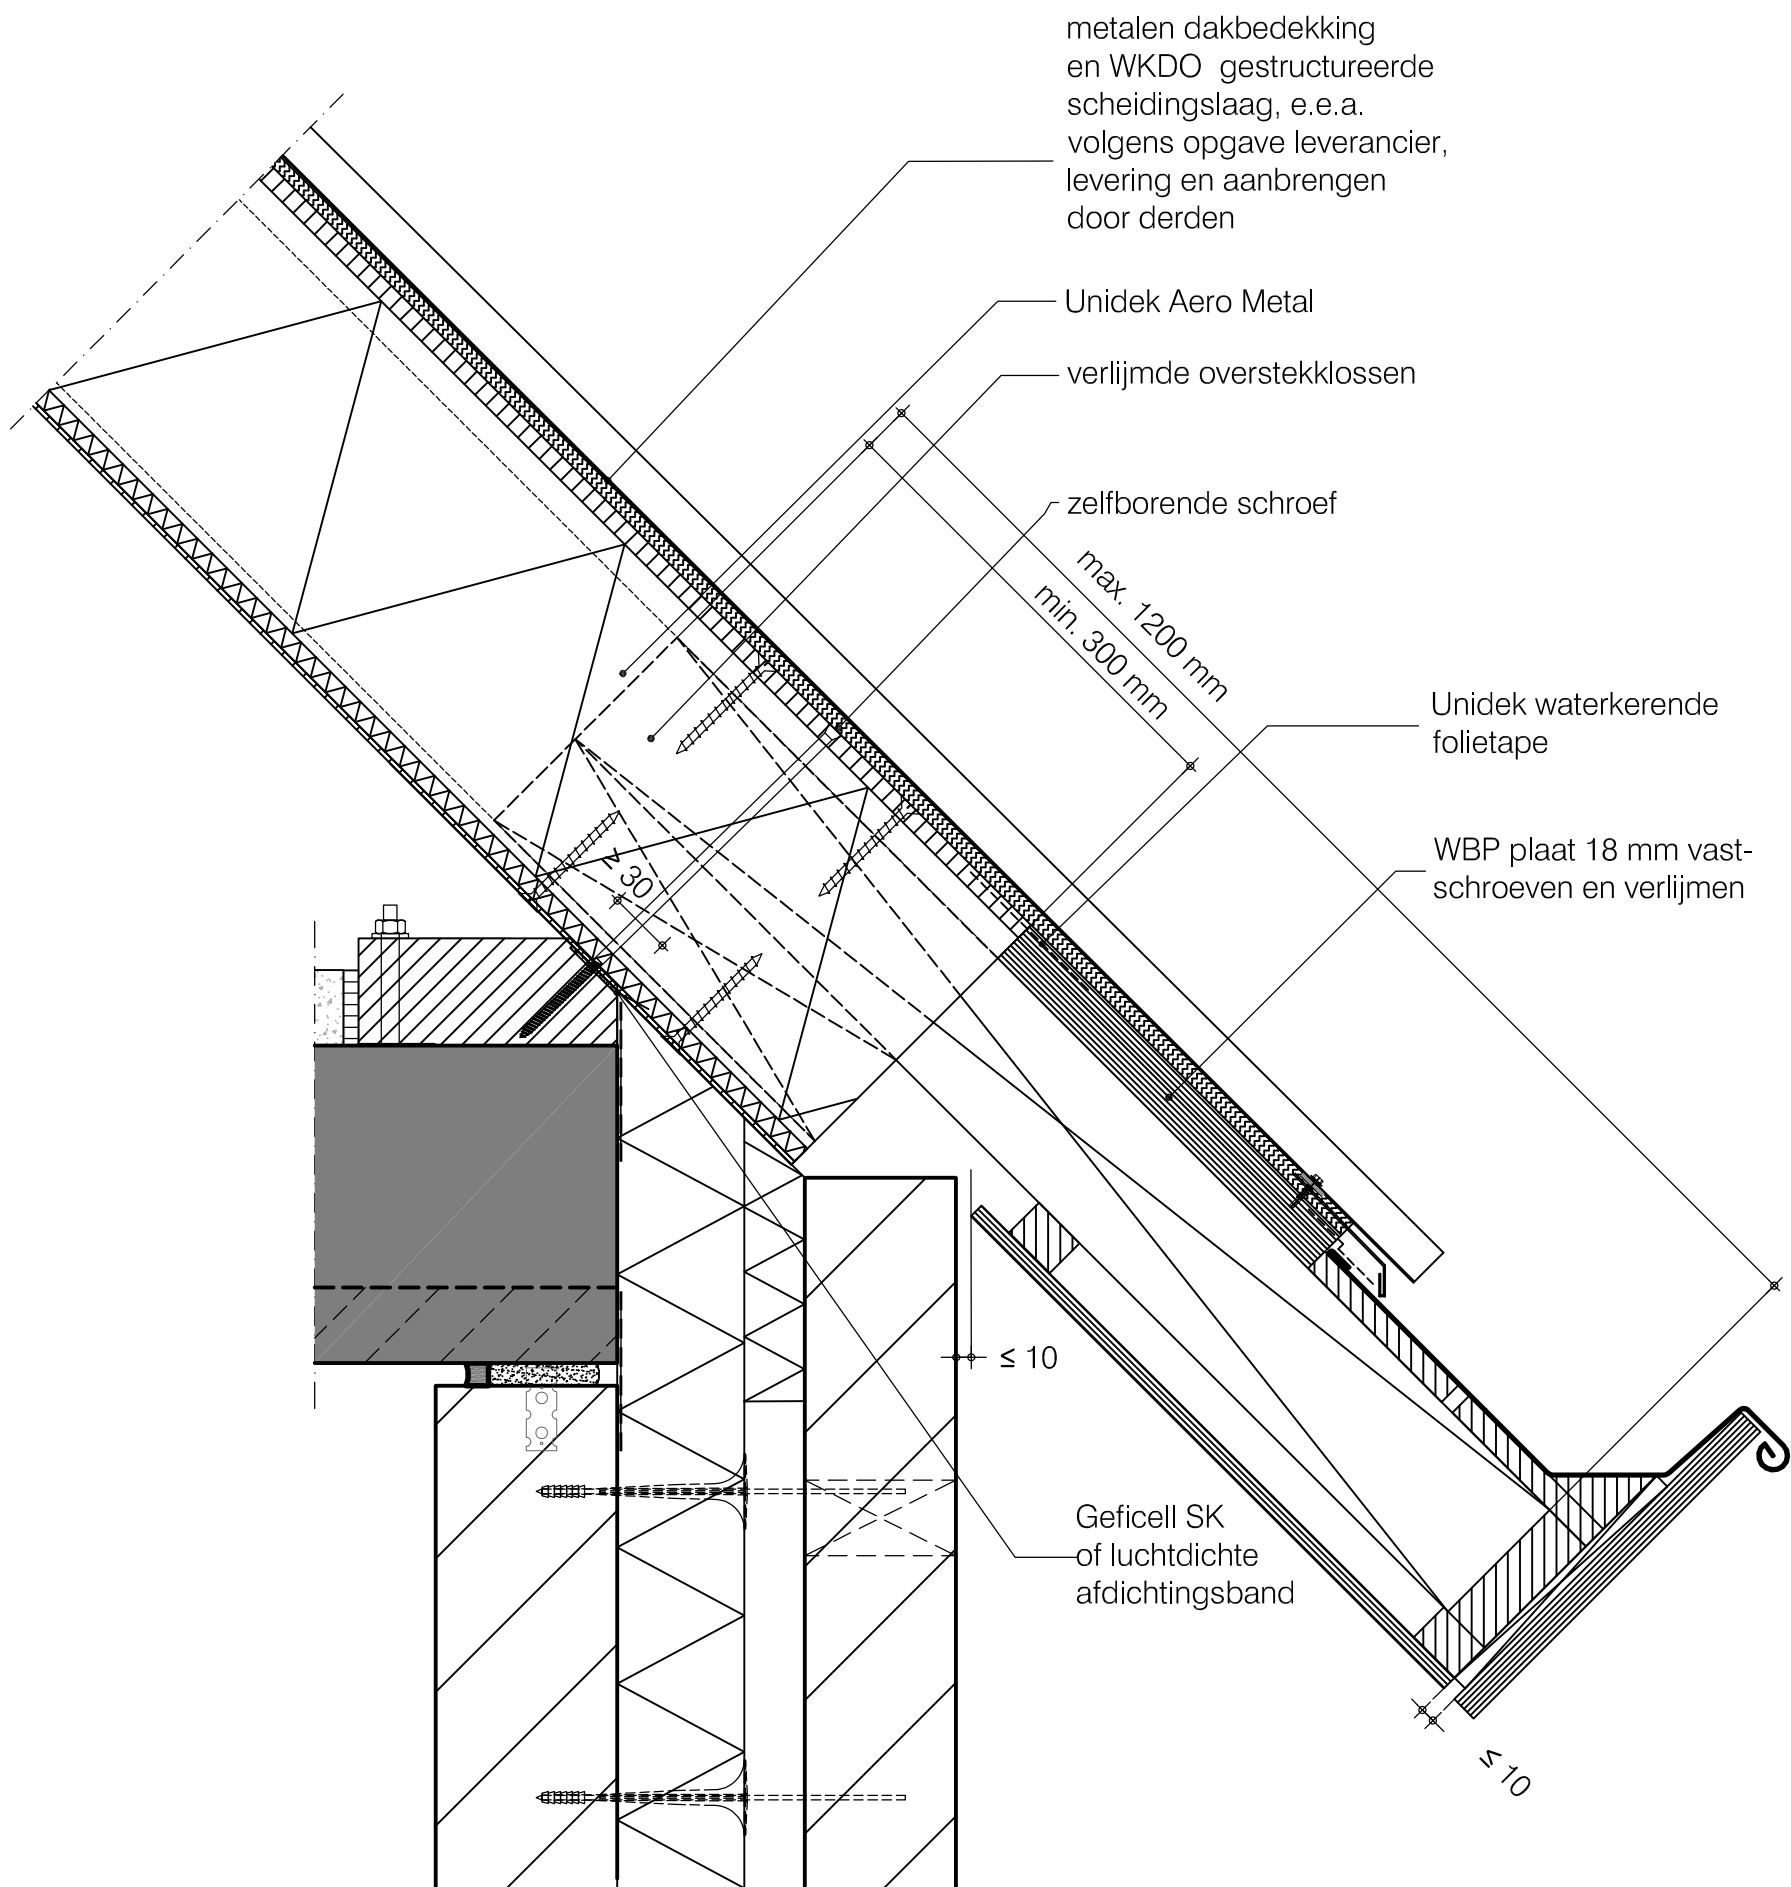


	Basisdetails Unidek Aero Metal	
	Goot-overstek met klossen ongeventileerd	HD 30 OV
	Versie 1.0 11/2023	Schaal 1:5

Terug naar
inhoudsopgave

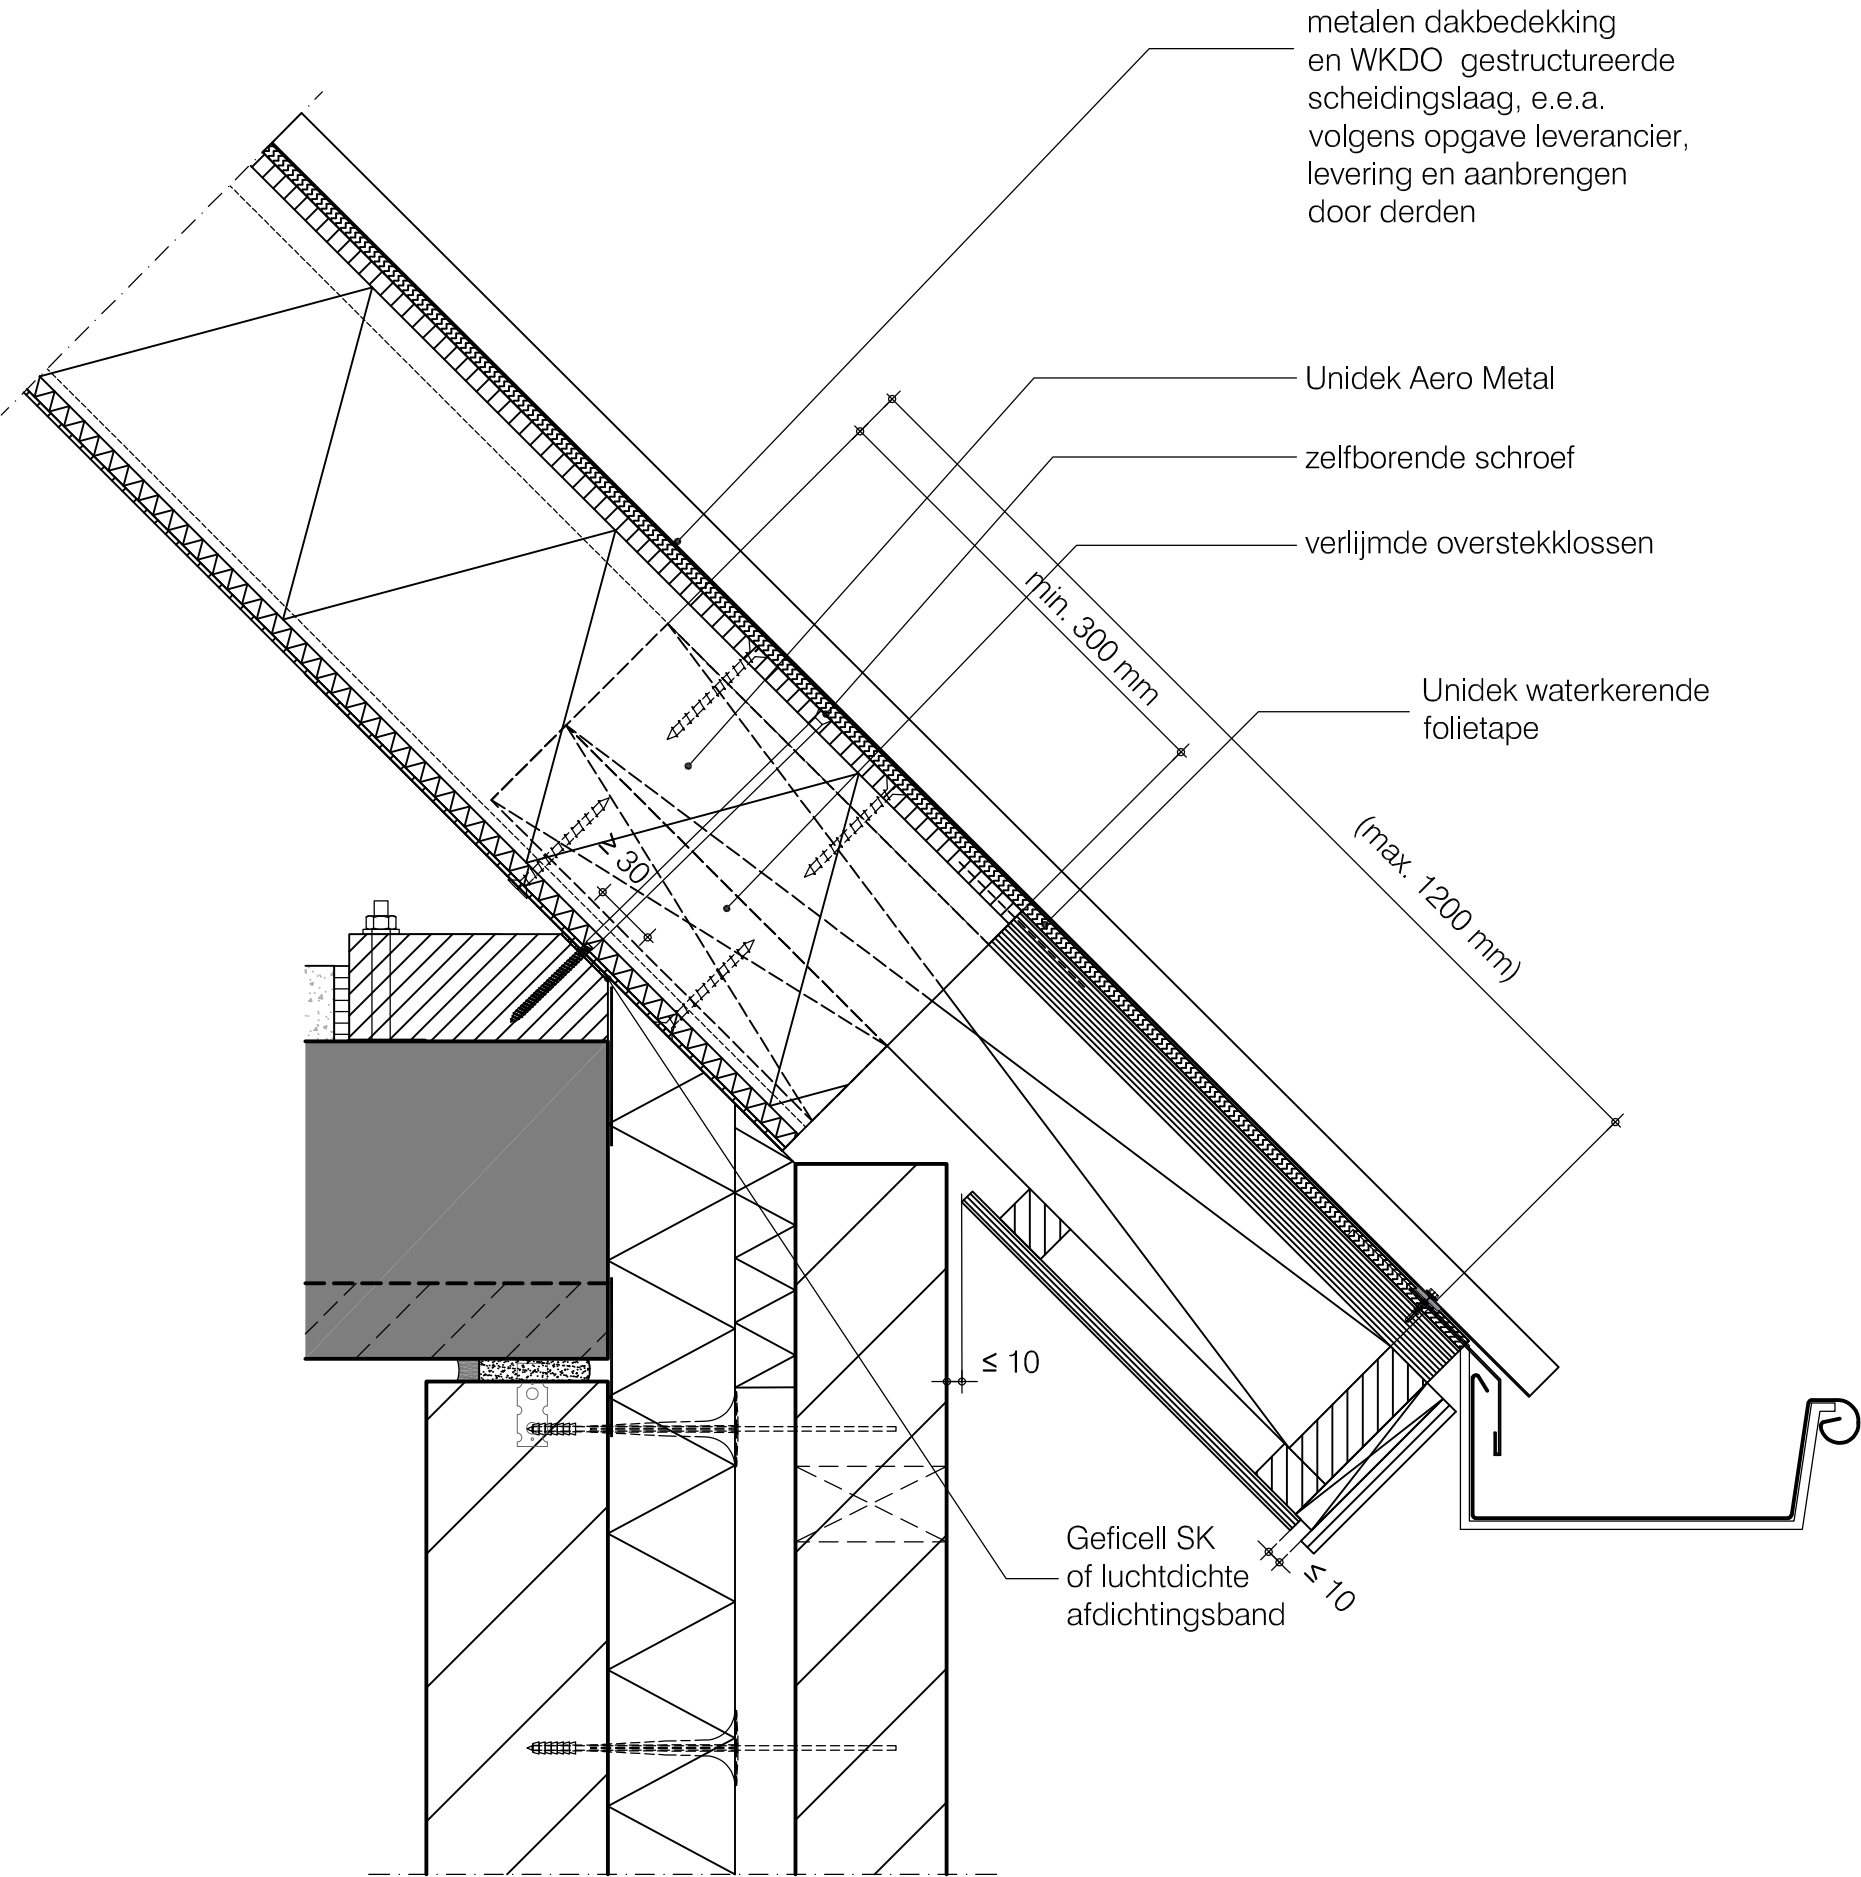

Terug naar
inhoudsopgave

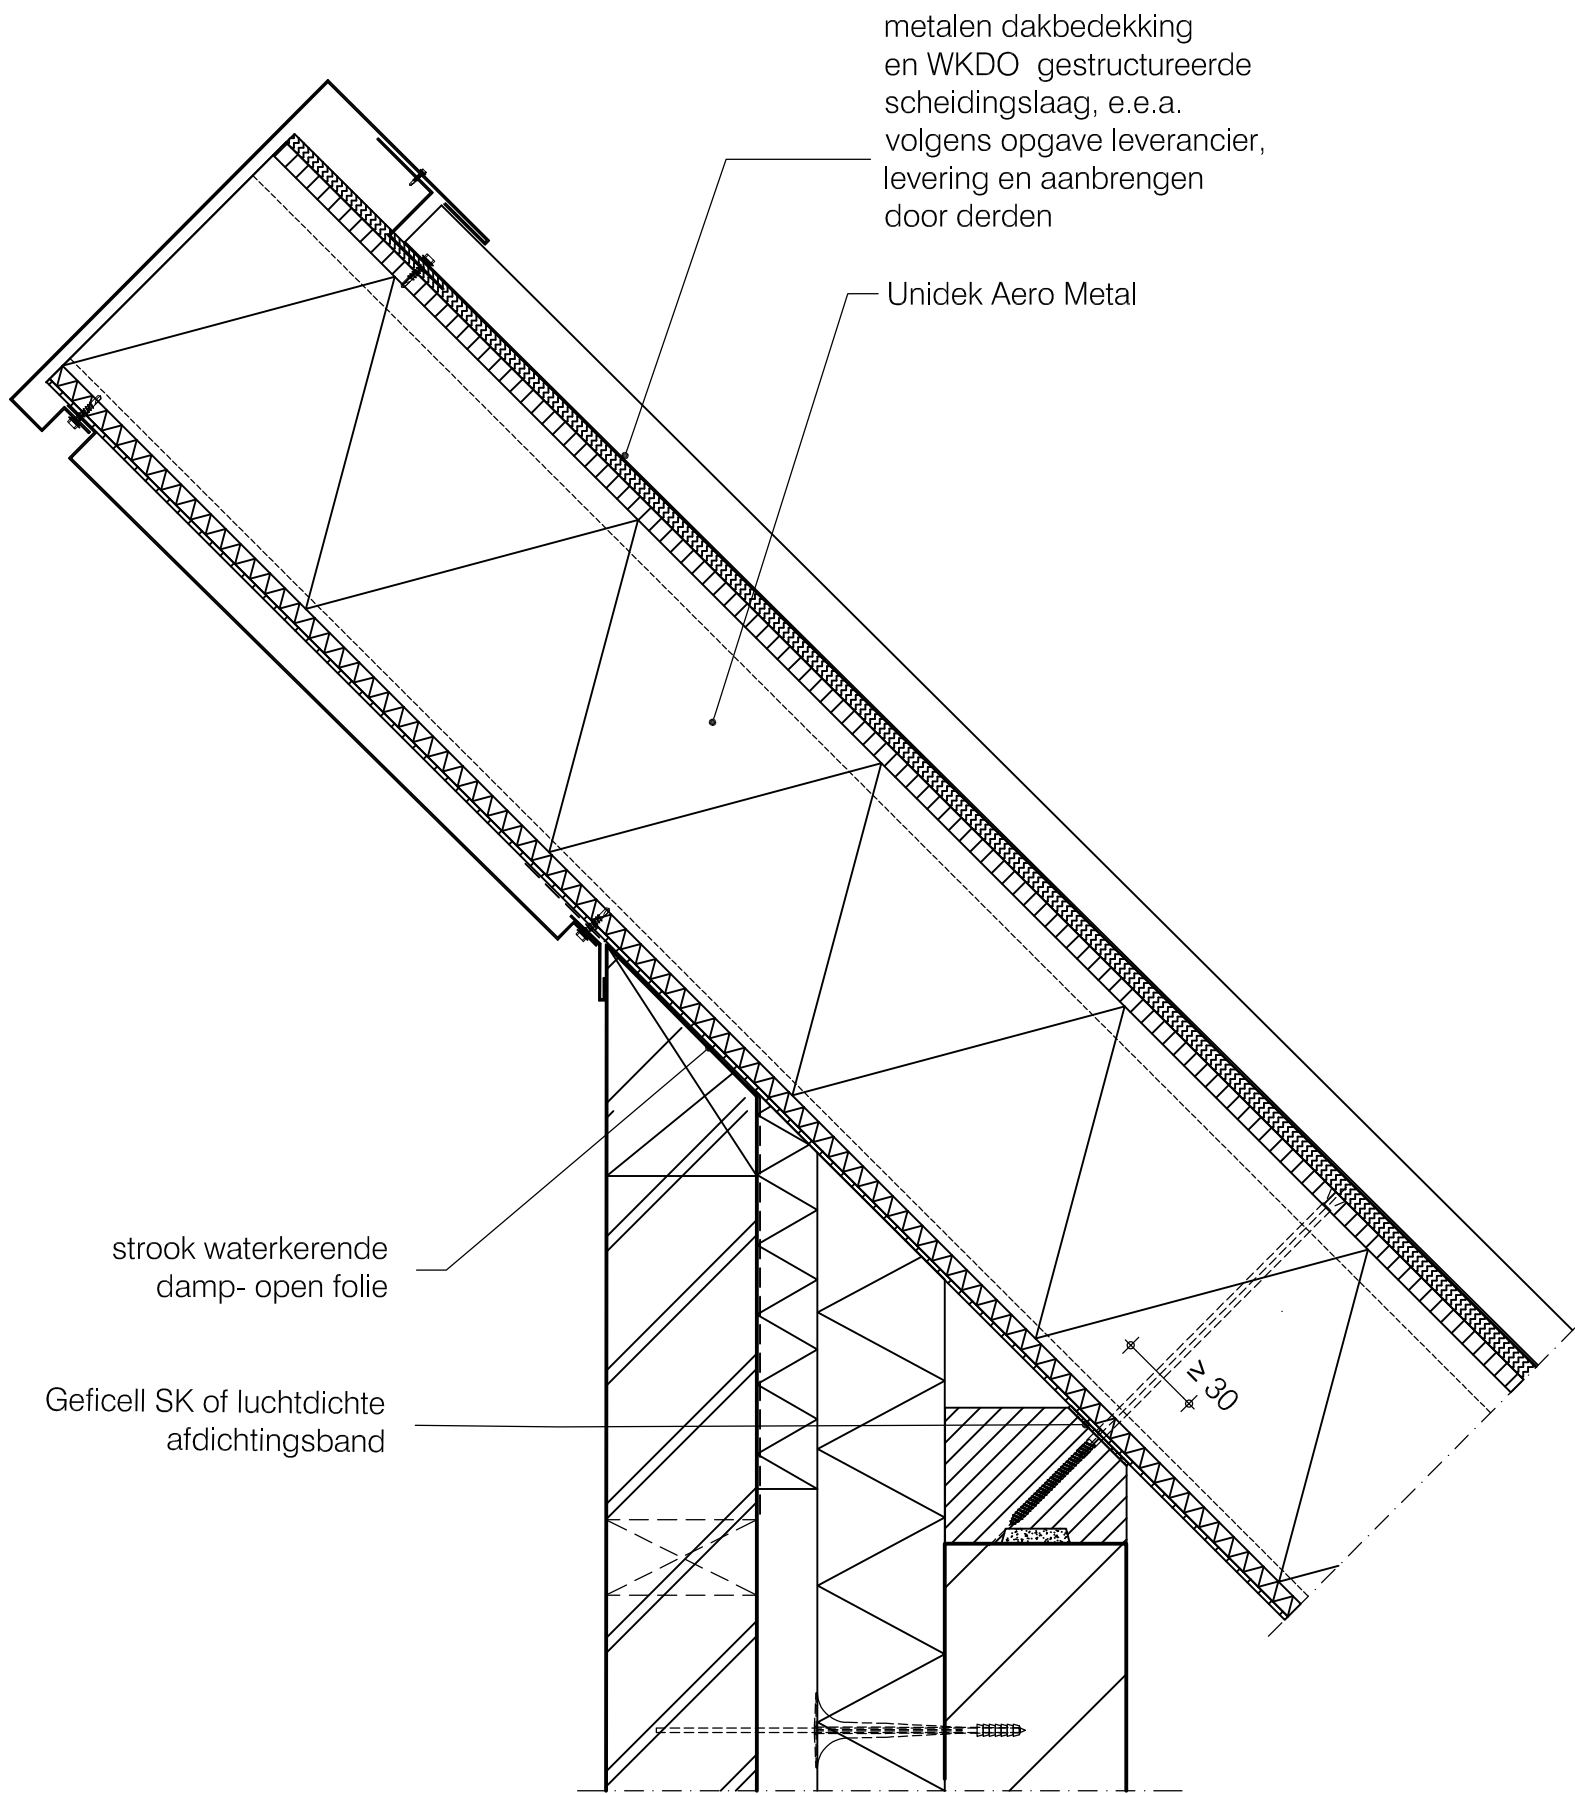

	Basisdetails Unidek Aero Metal	
	Passtrook detail ongeventileerd	HD 32 OV
	Versie 1.0 11/2023	Schaal 1:5

Terug naar
inhoudsopgave

