



	Projectdetails Unidek Aero REI 30F	
	Dakraam detail verticaal	HD 14
	Versie 1.0 11/2023	Schaal 1:5

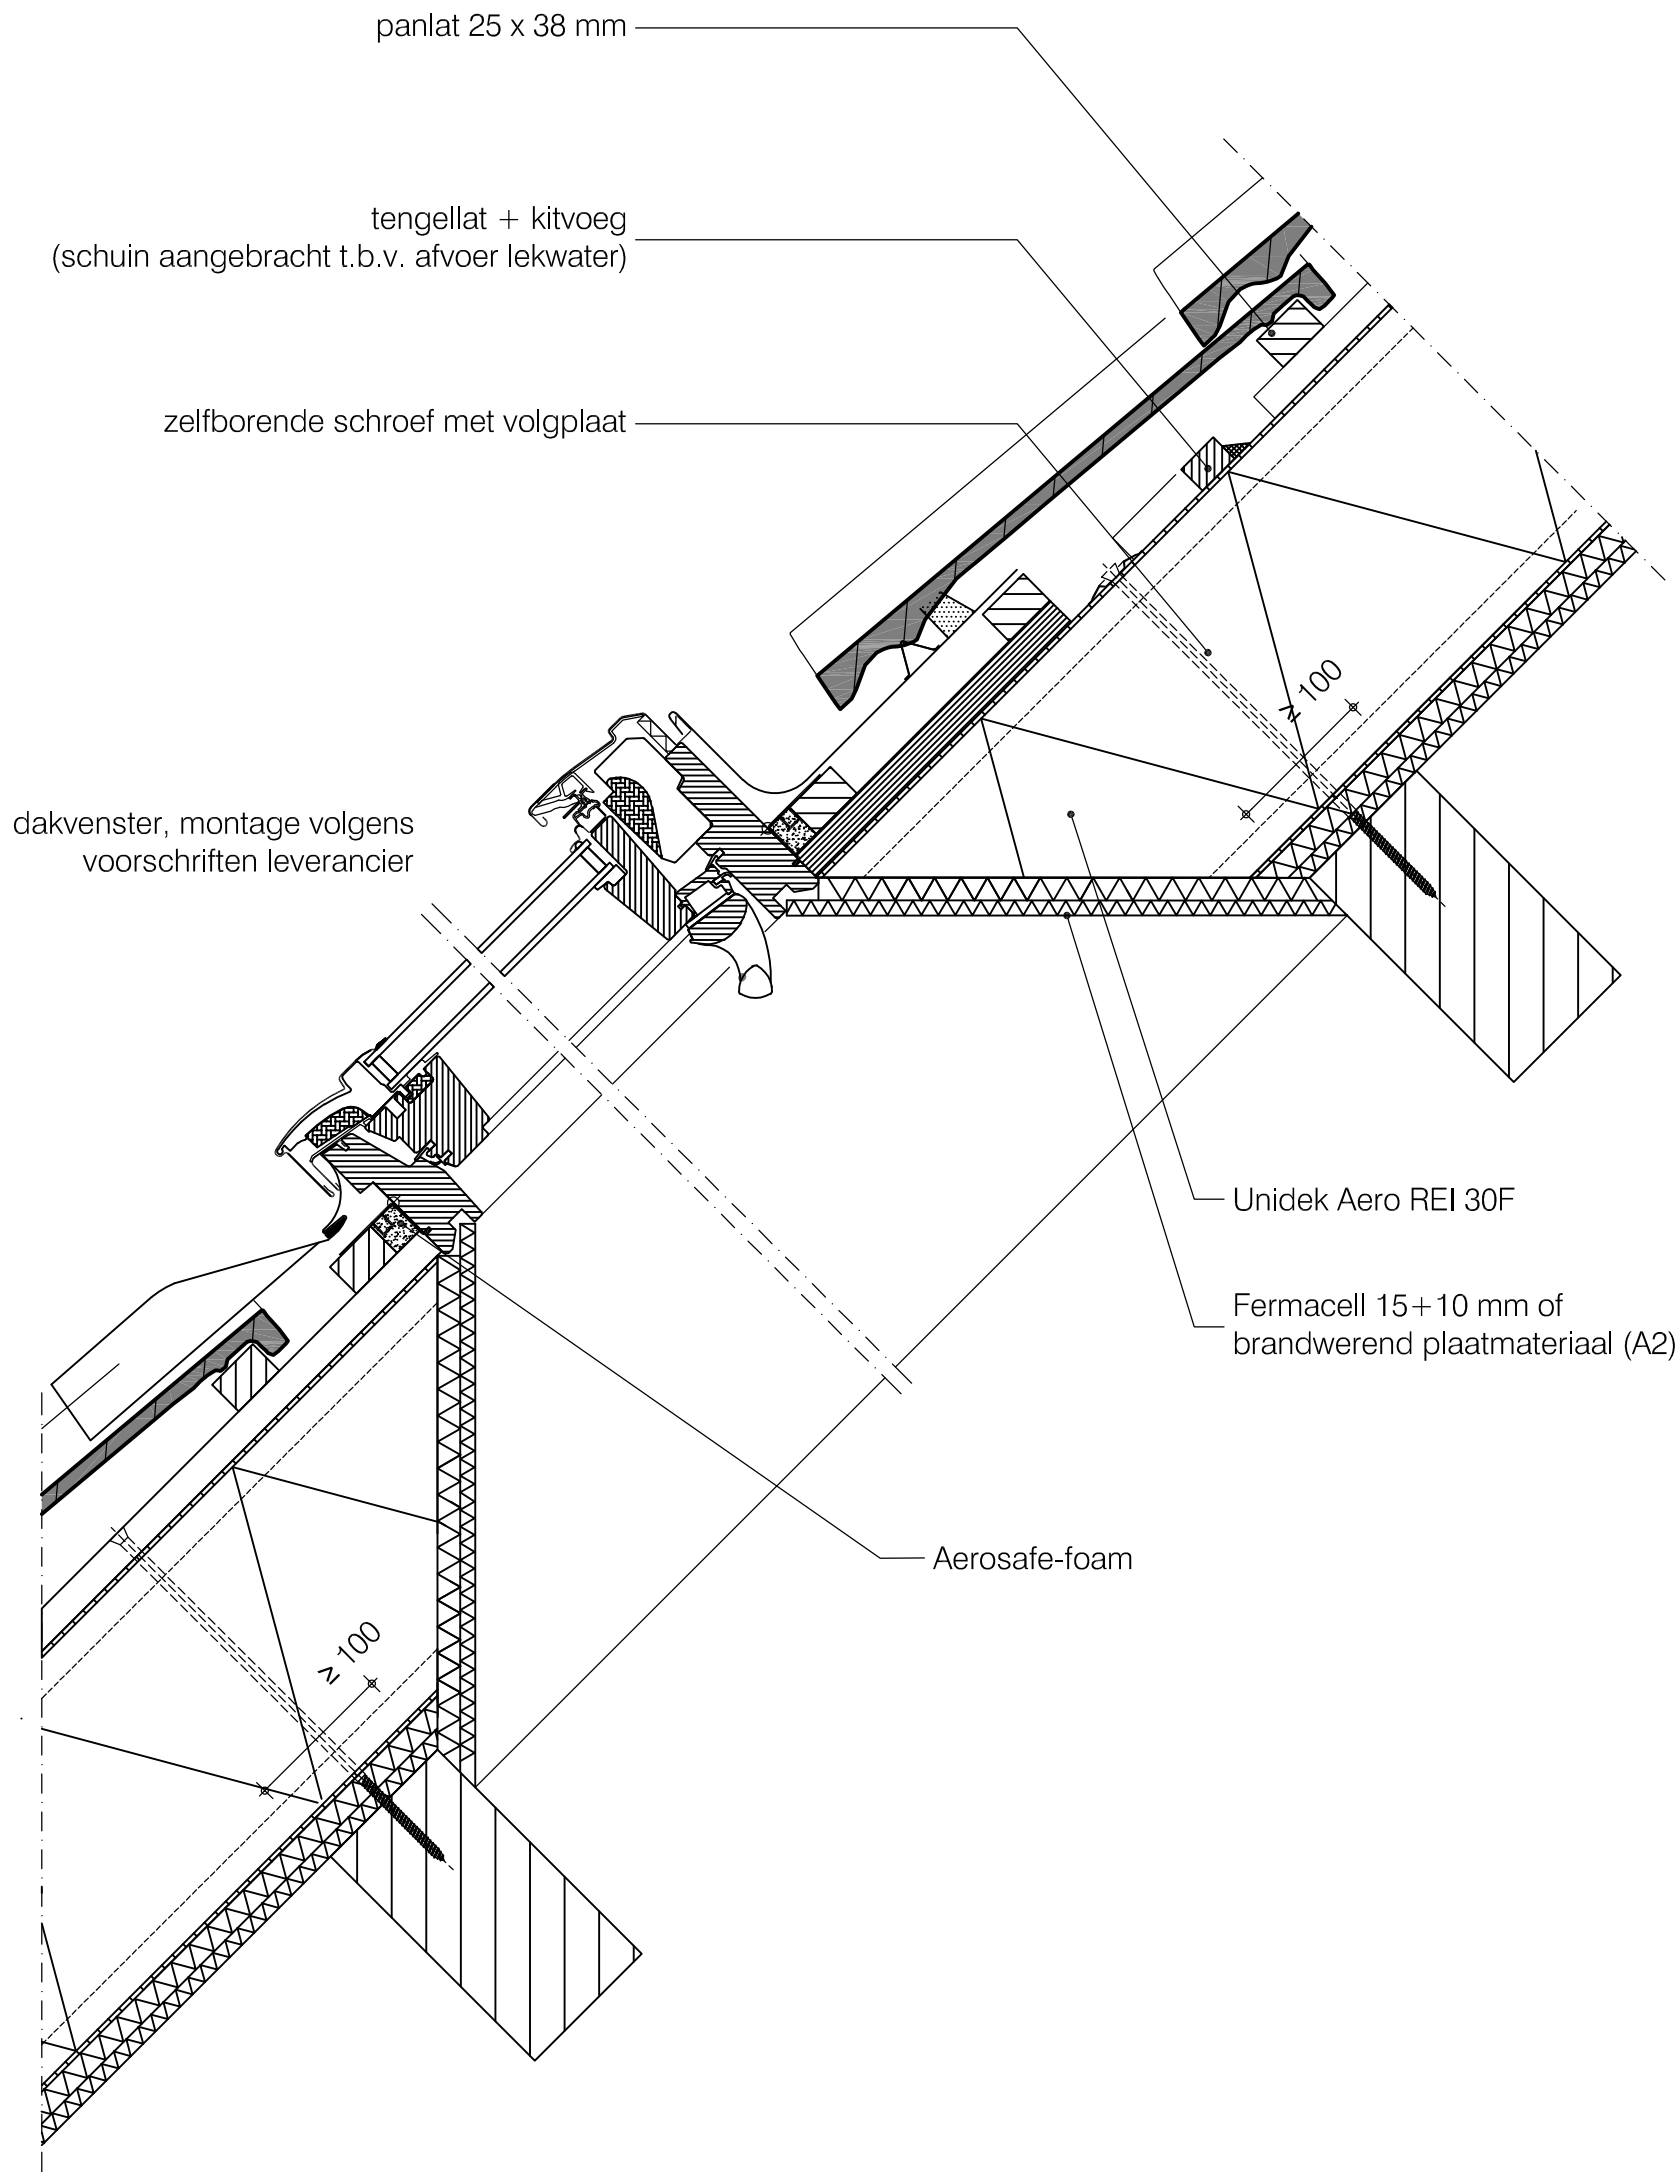


Dit detail mag alleen worden toegepast na goedkeuring van brandweer of studie bureau

	Projectdetails Unidek Aero REI 30F	
	Dakraam detail verticaal (dakraamkozijn)	HD 14a
	Versie 1.0 11/2023	Schaal 1:5

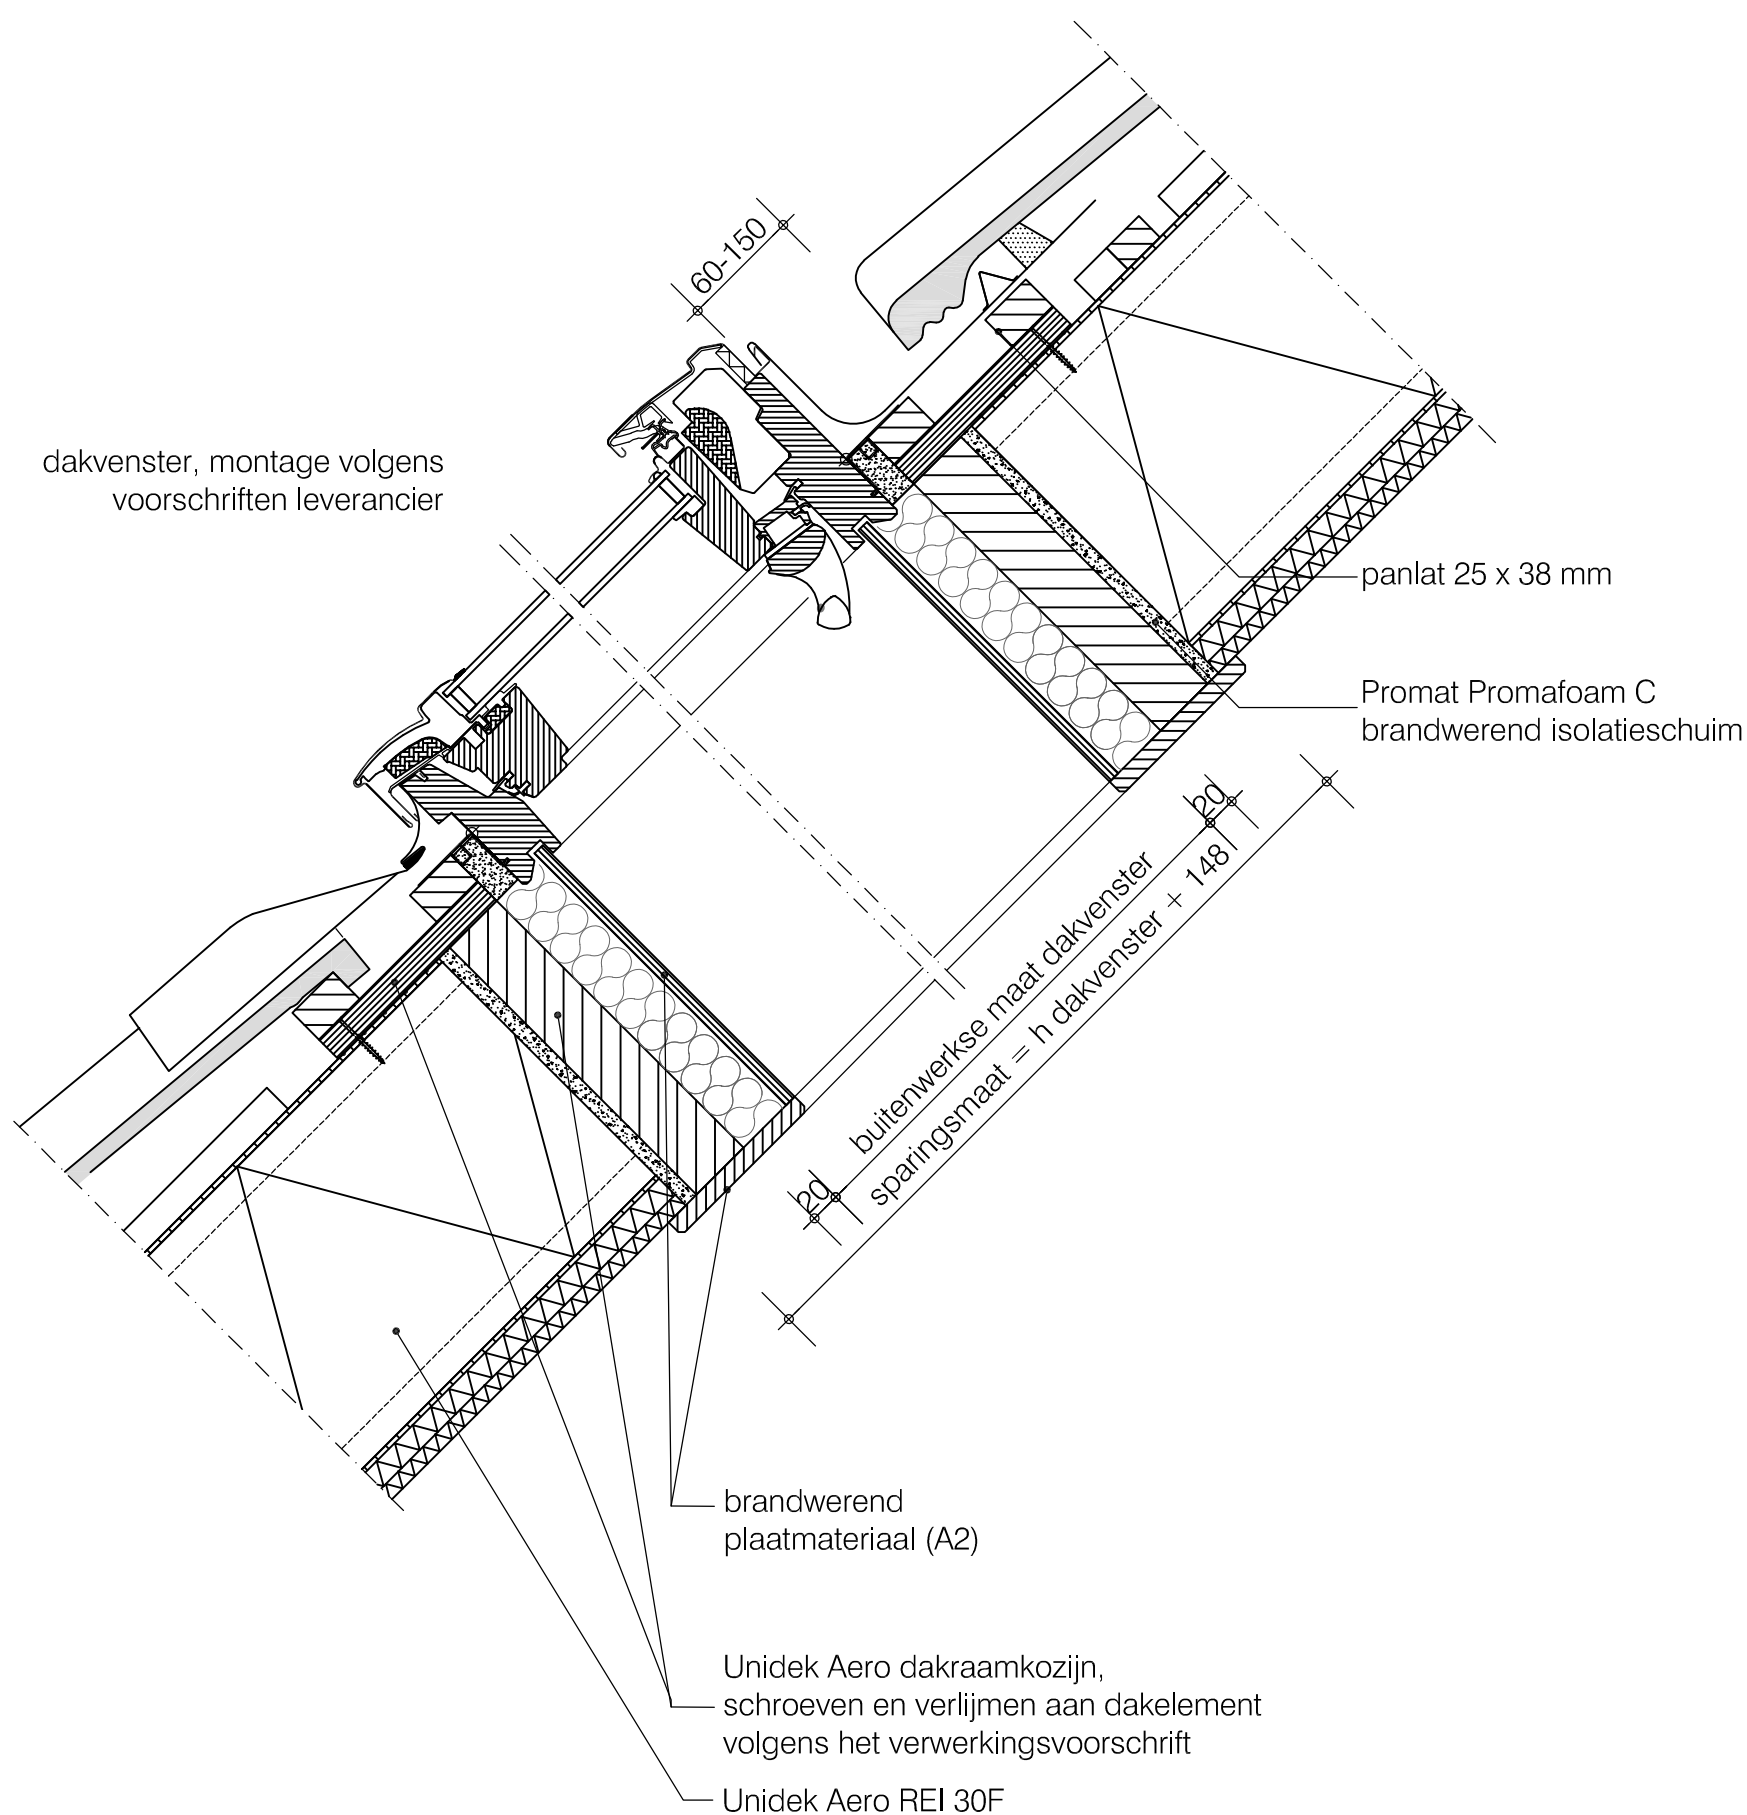


Dit detail mag alleen worden toegepast na goedkeuring van brandweer of studie bureau

	Projectdetails Unidek Aero REI 30F	
	Dakraam detail horizontaal	HD 15
	Versie 1.0 11/2023	Schaal 1:5

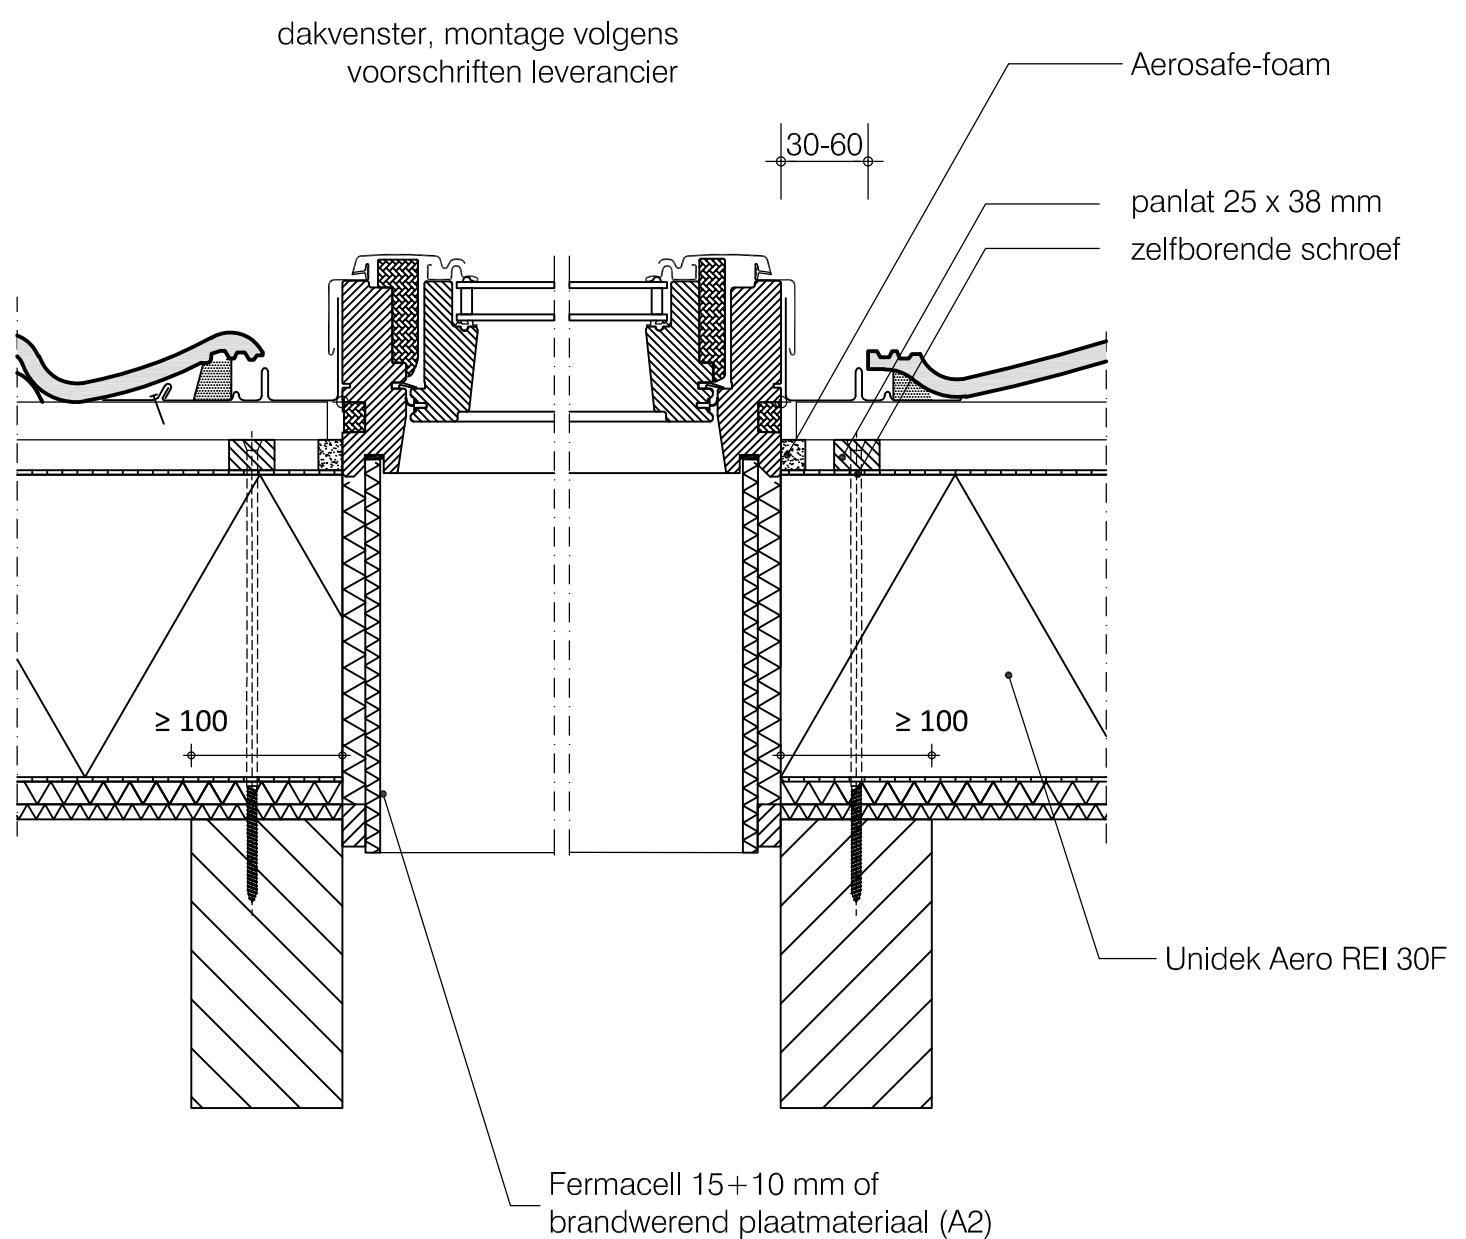


Dit detail mag alleen worden toegepast na goedkeuring van brandweer of studie bureau

	Projectdetails Unidek Aero REI 30F	
	Dakraam detail horizontaal (dakraamkozijn)	HD 15a
	Versie 1.0 11/2023	Schaal 1:5

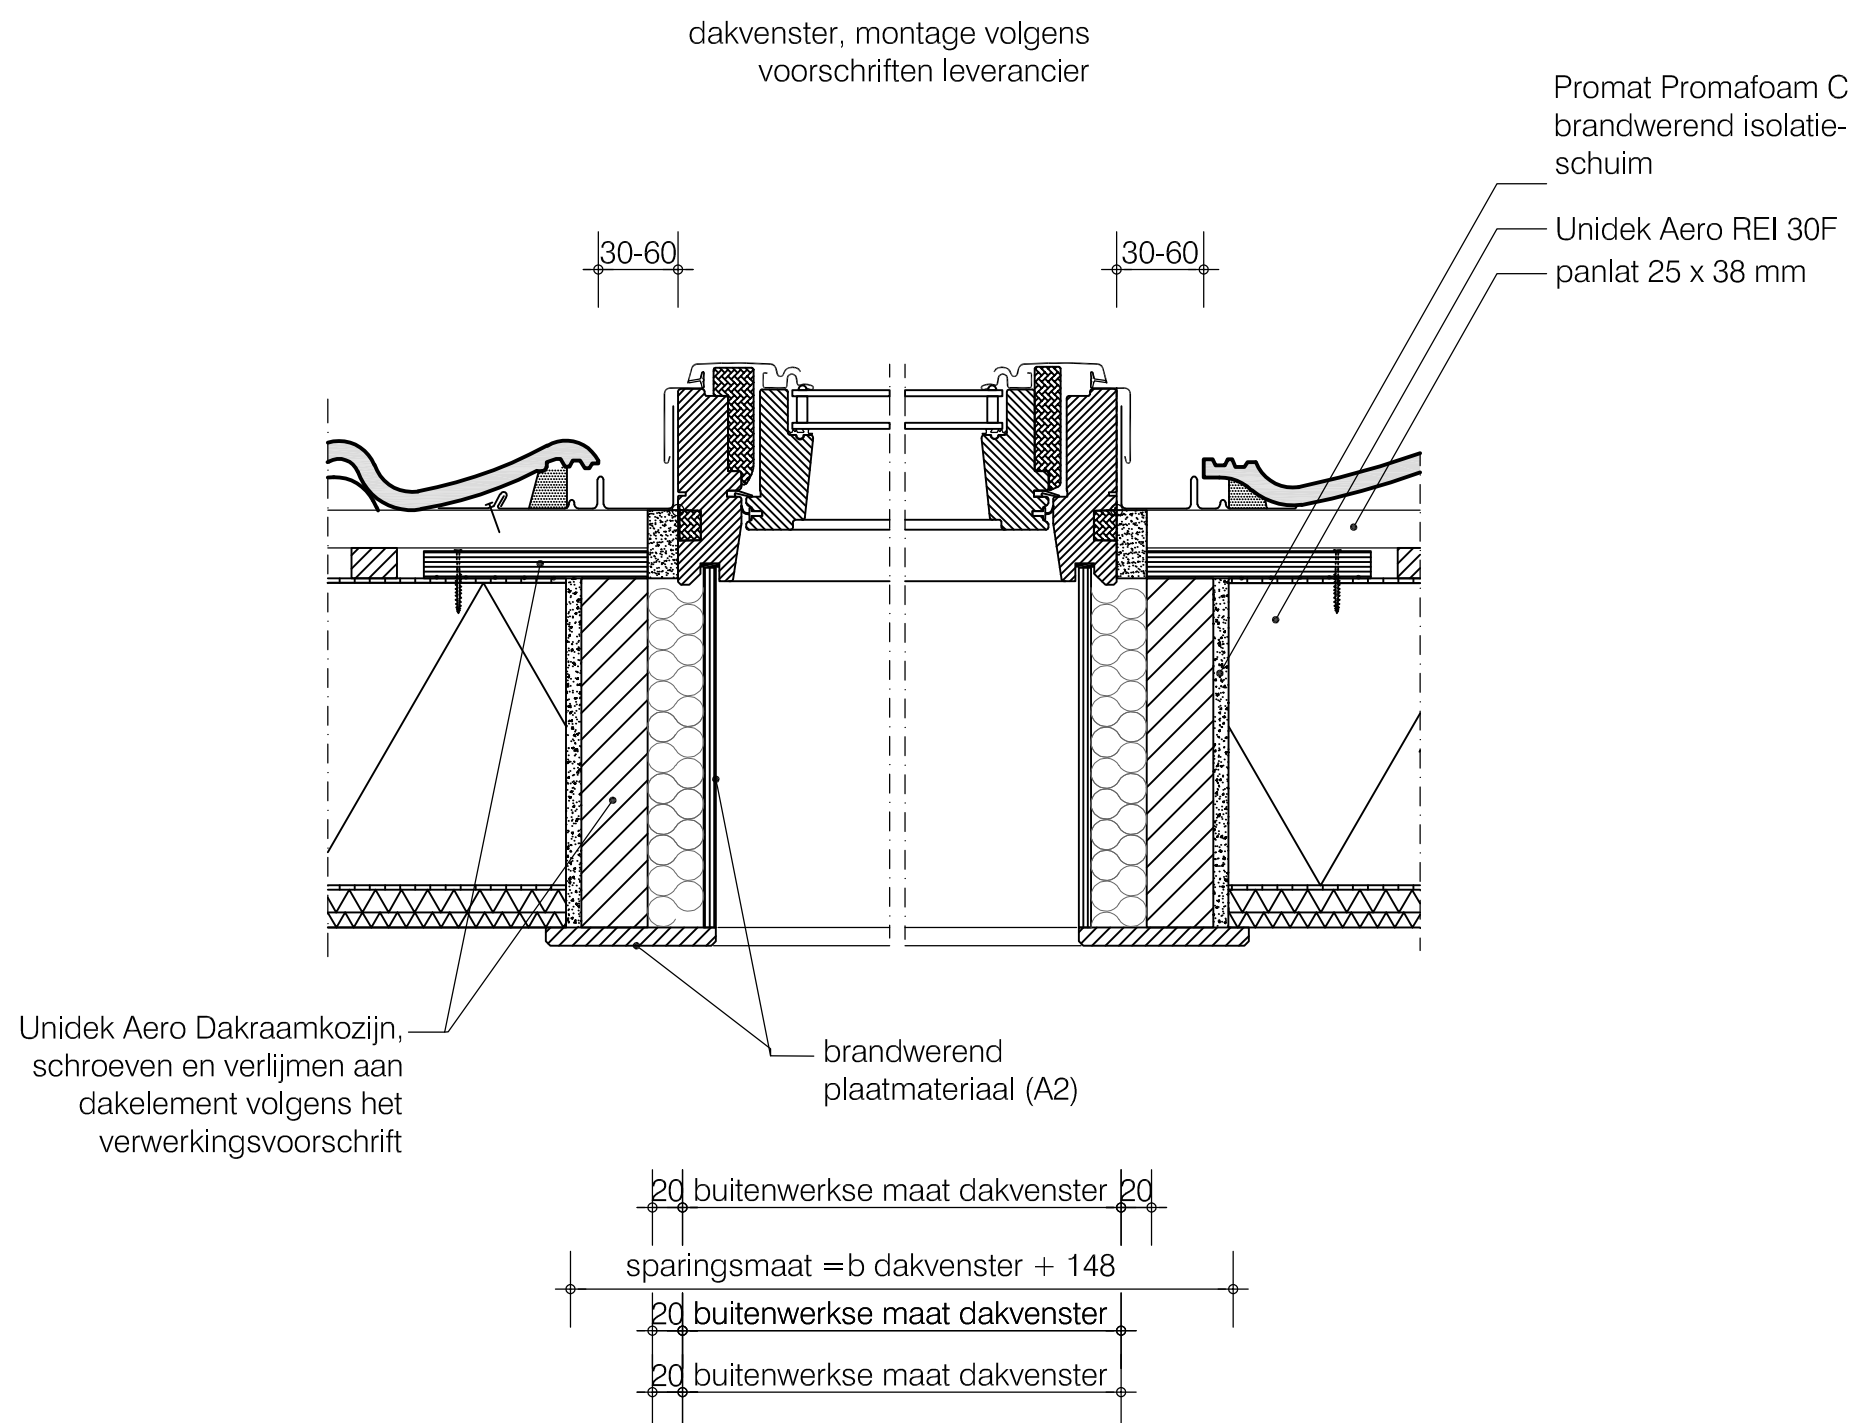

Dit detail mag alleen worden toegepast na goedkeuring van brandweer of studie bureau

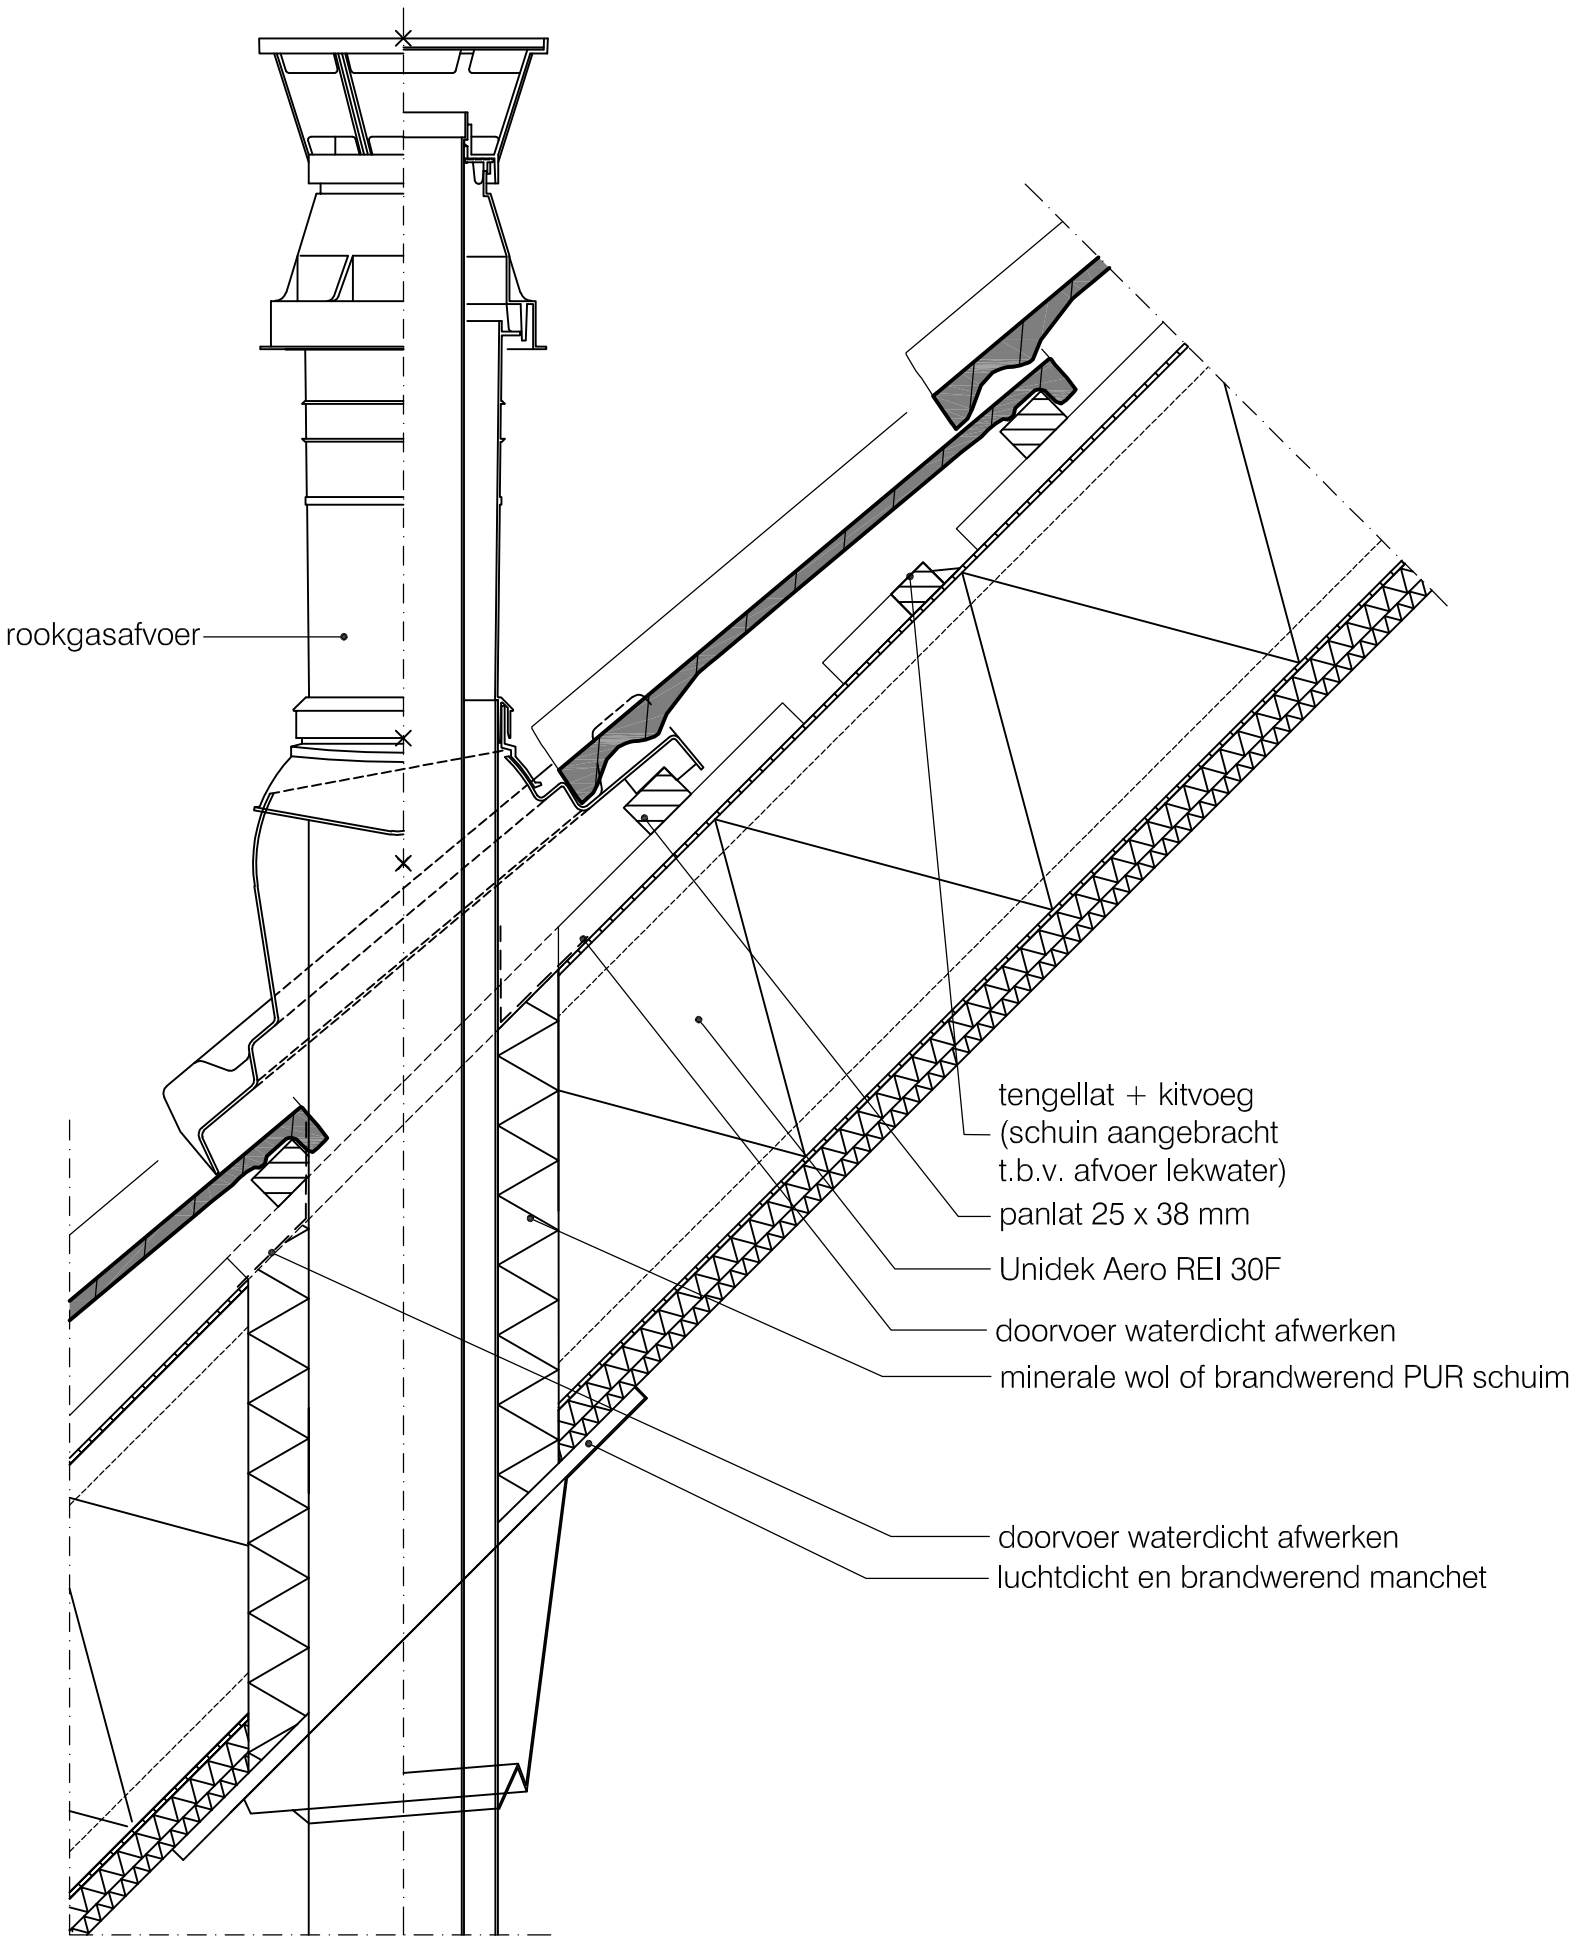

Dit detail mag alleen worden toegepast na goedkeuring van brandweer of studie bureau