


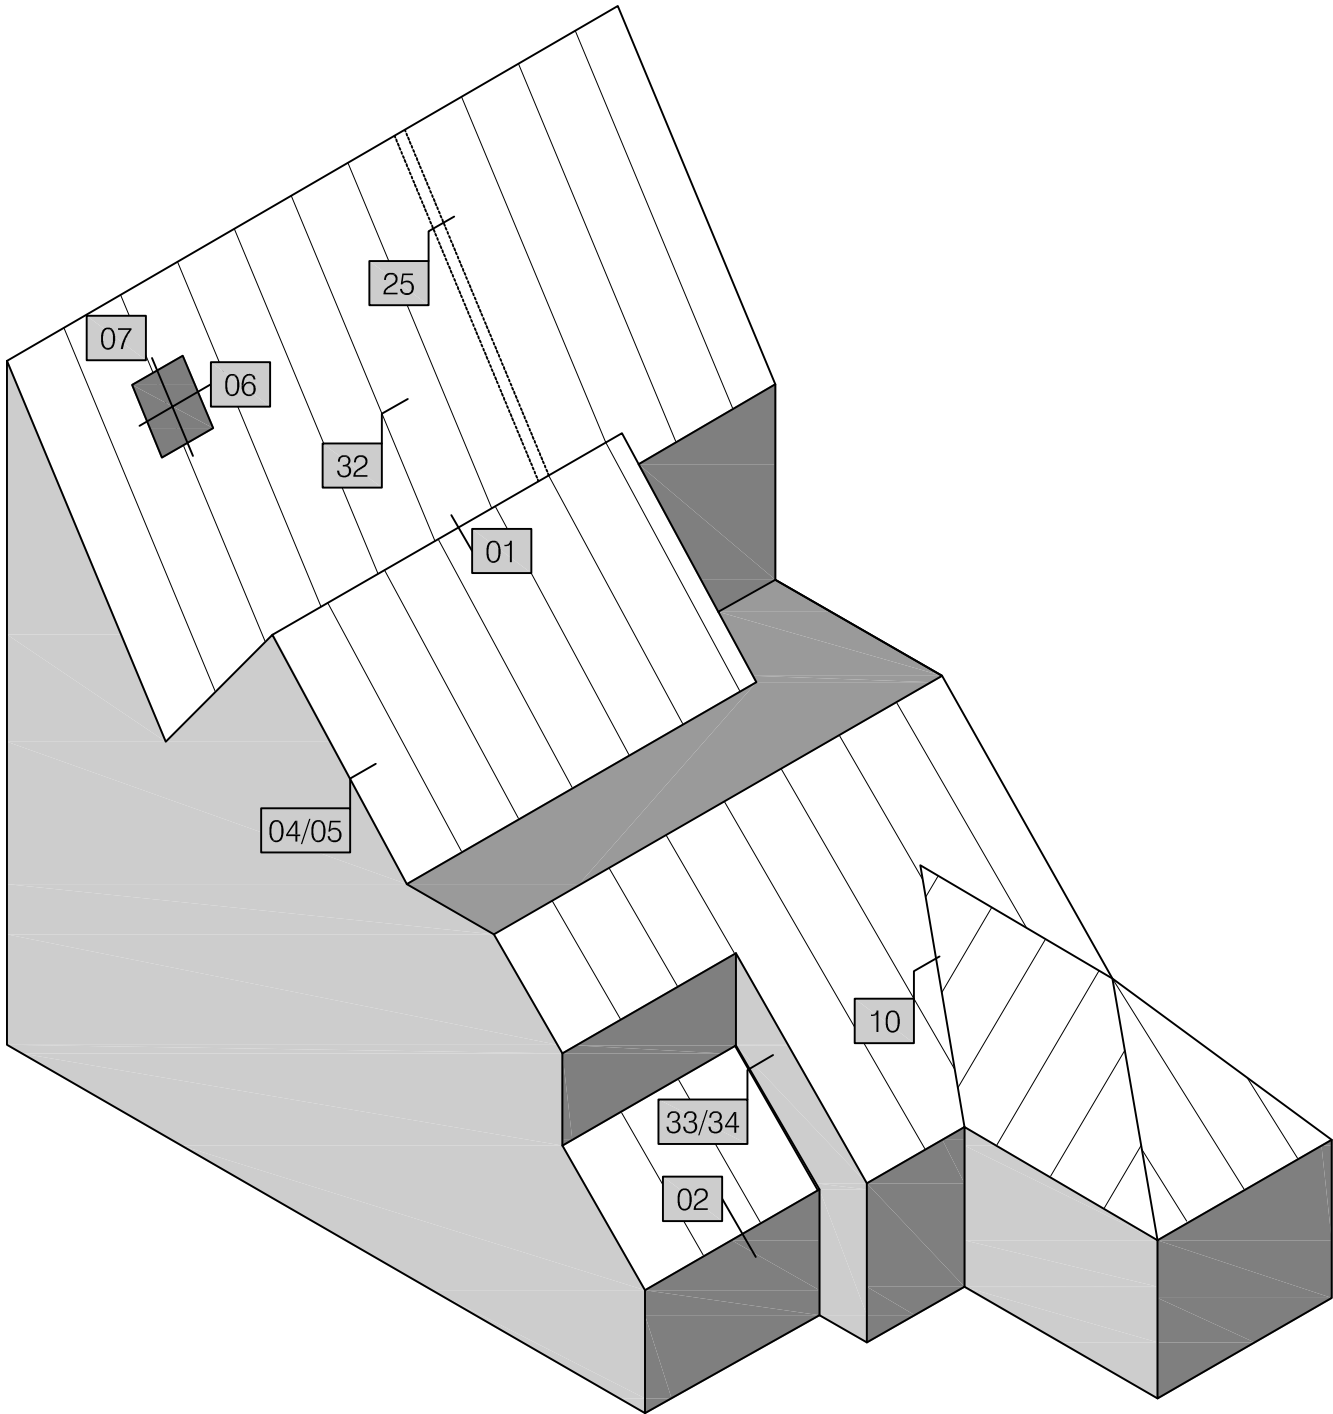

Basisdetails Sarking XL

Detailnummering	SAR 00
Versie 3.2 11/2023	Schaal 1:5



De meest recente documentatie en productinformatie is te vinden op de website. Scan de QR-code hierboven.
© Kingspan, Unidek en het Logo van de Leeuw zijn geregistreerde handelsmerken van de Kingspan Group plc in België en andere landen.
Alle rechten voorbehouden. Er kunnen geen rechten ontleend worden aan dit document. Wijzigingen, zet- en drukfouten voorbehouden.

Inhoudsopgave:		SAR 10	Kilgoot detail
SAR 01	Nok detail	SAR 25	Woningscheidende wand detail
SAR 02a	Gootdetail	SAR 32	Detail verticale stootnaad
SAR 02b	Gootdetail	SAR 33	Muuraansluiting zonder verholen goot
SAR 04	Topgevel detail	SAR 34	Muuraansluiting met verholen goot
SAR 05	Topgevel met zij-overstek detail		
SAR 06	Dakraam detail horizontaal		
SAR 07	Dakraam detail verticaal		



Basisdetails Sarking XL


Nokdetail

SAR 01

Versie 3.2 | 11/2023

Schaal 1:5

Terug naar
inhoudsopgave

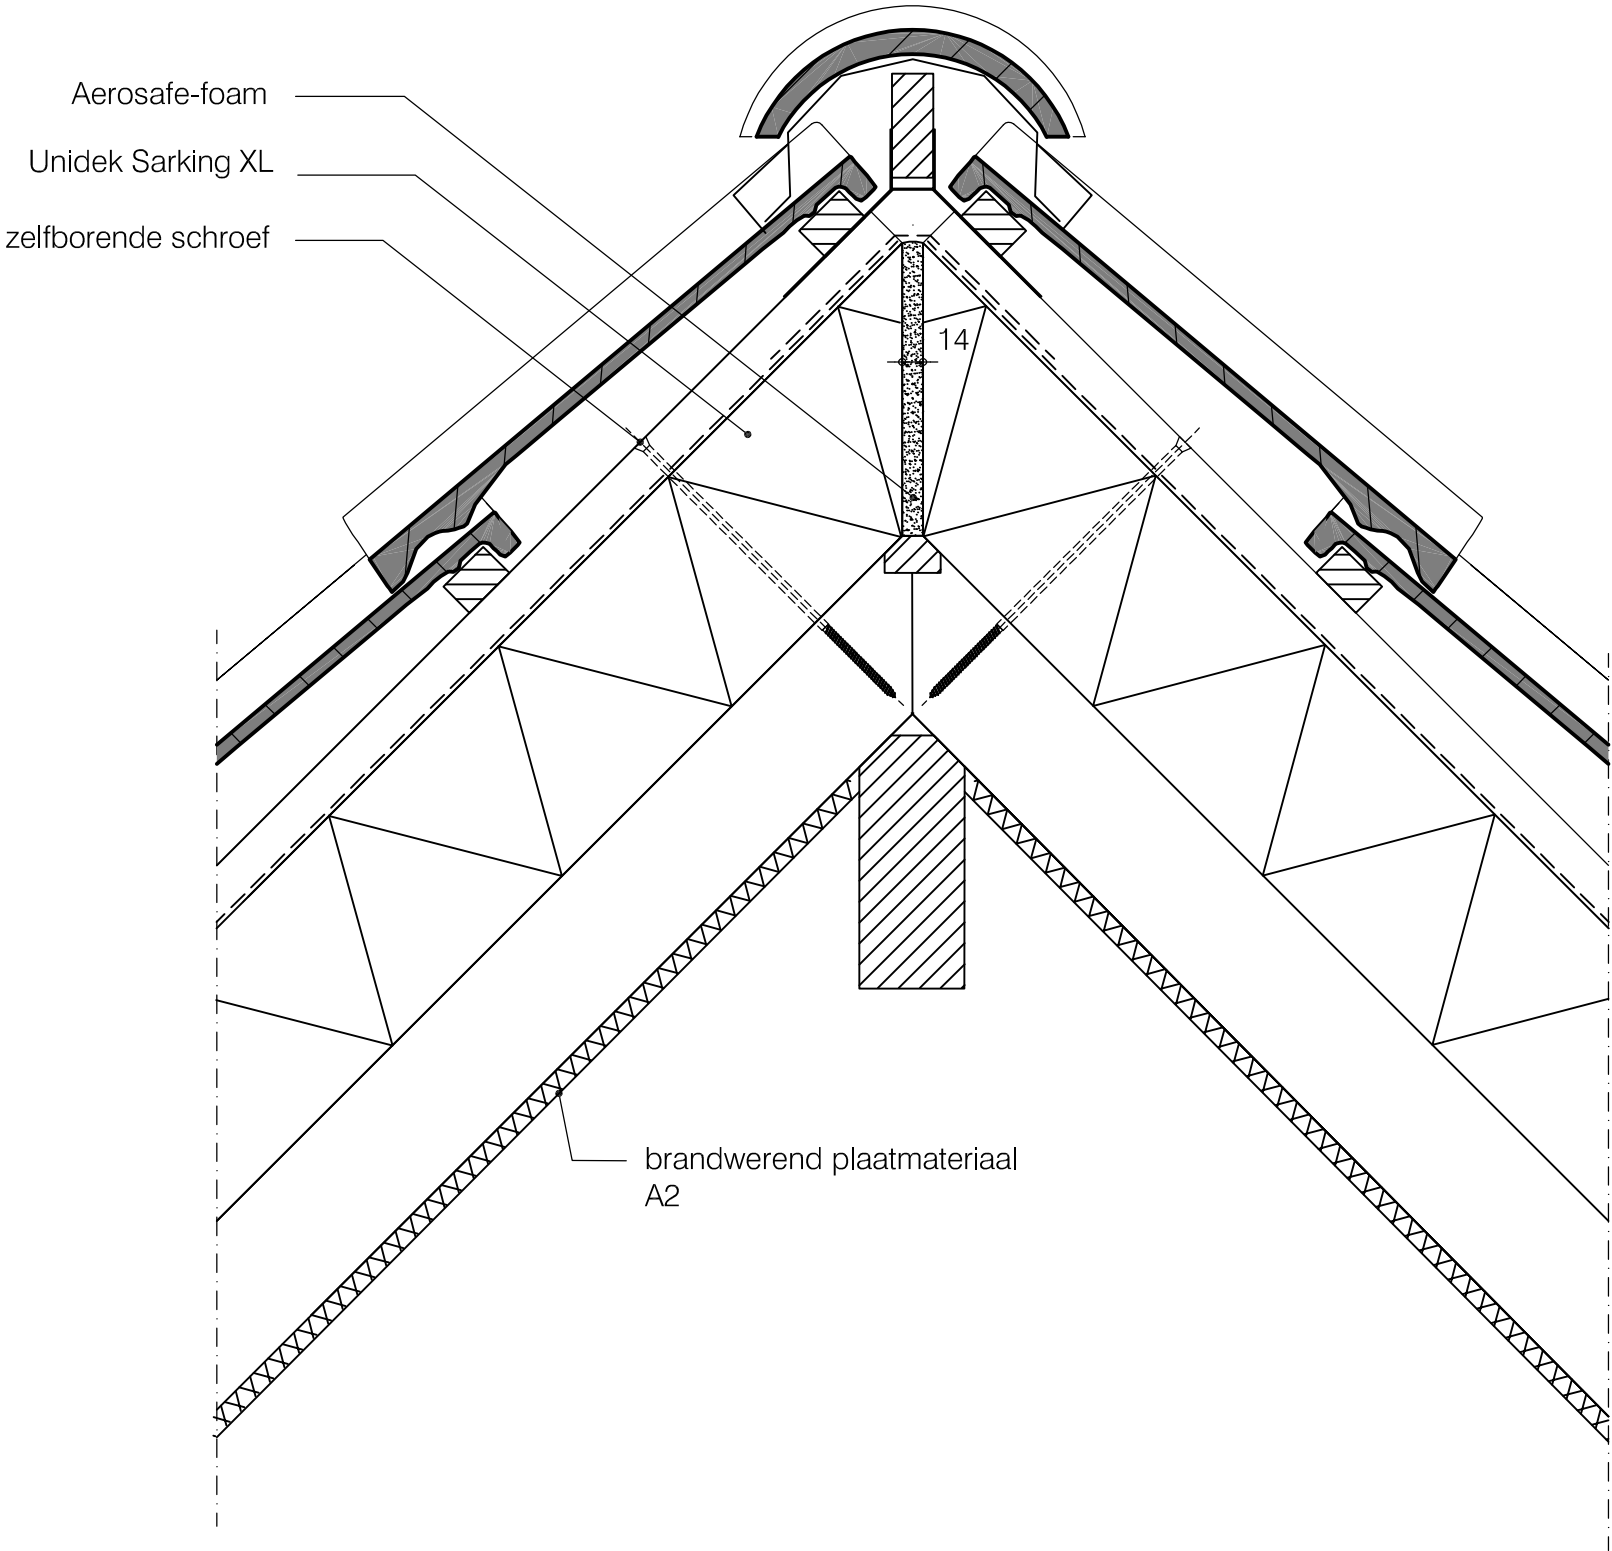




Basisdetails Sarking XL

Gootdetail	SAR 02A
Versie 3.2 11/2023	Schaal 1:5

Terug naar
inhoudsopgave

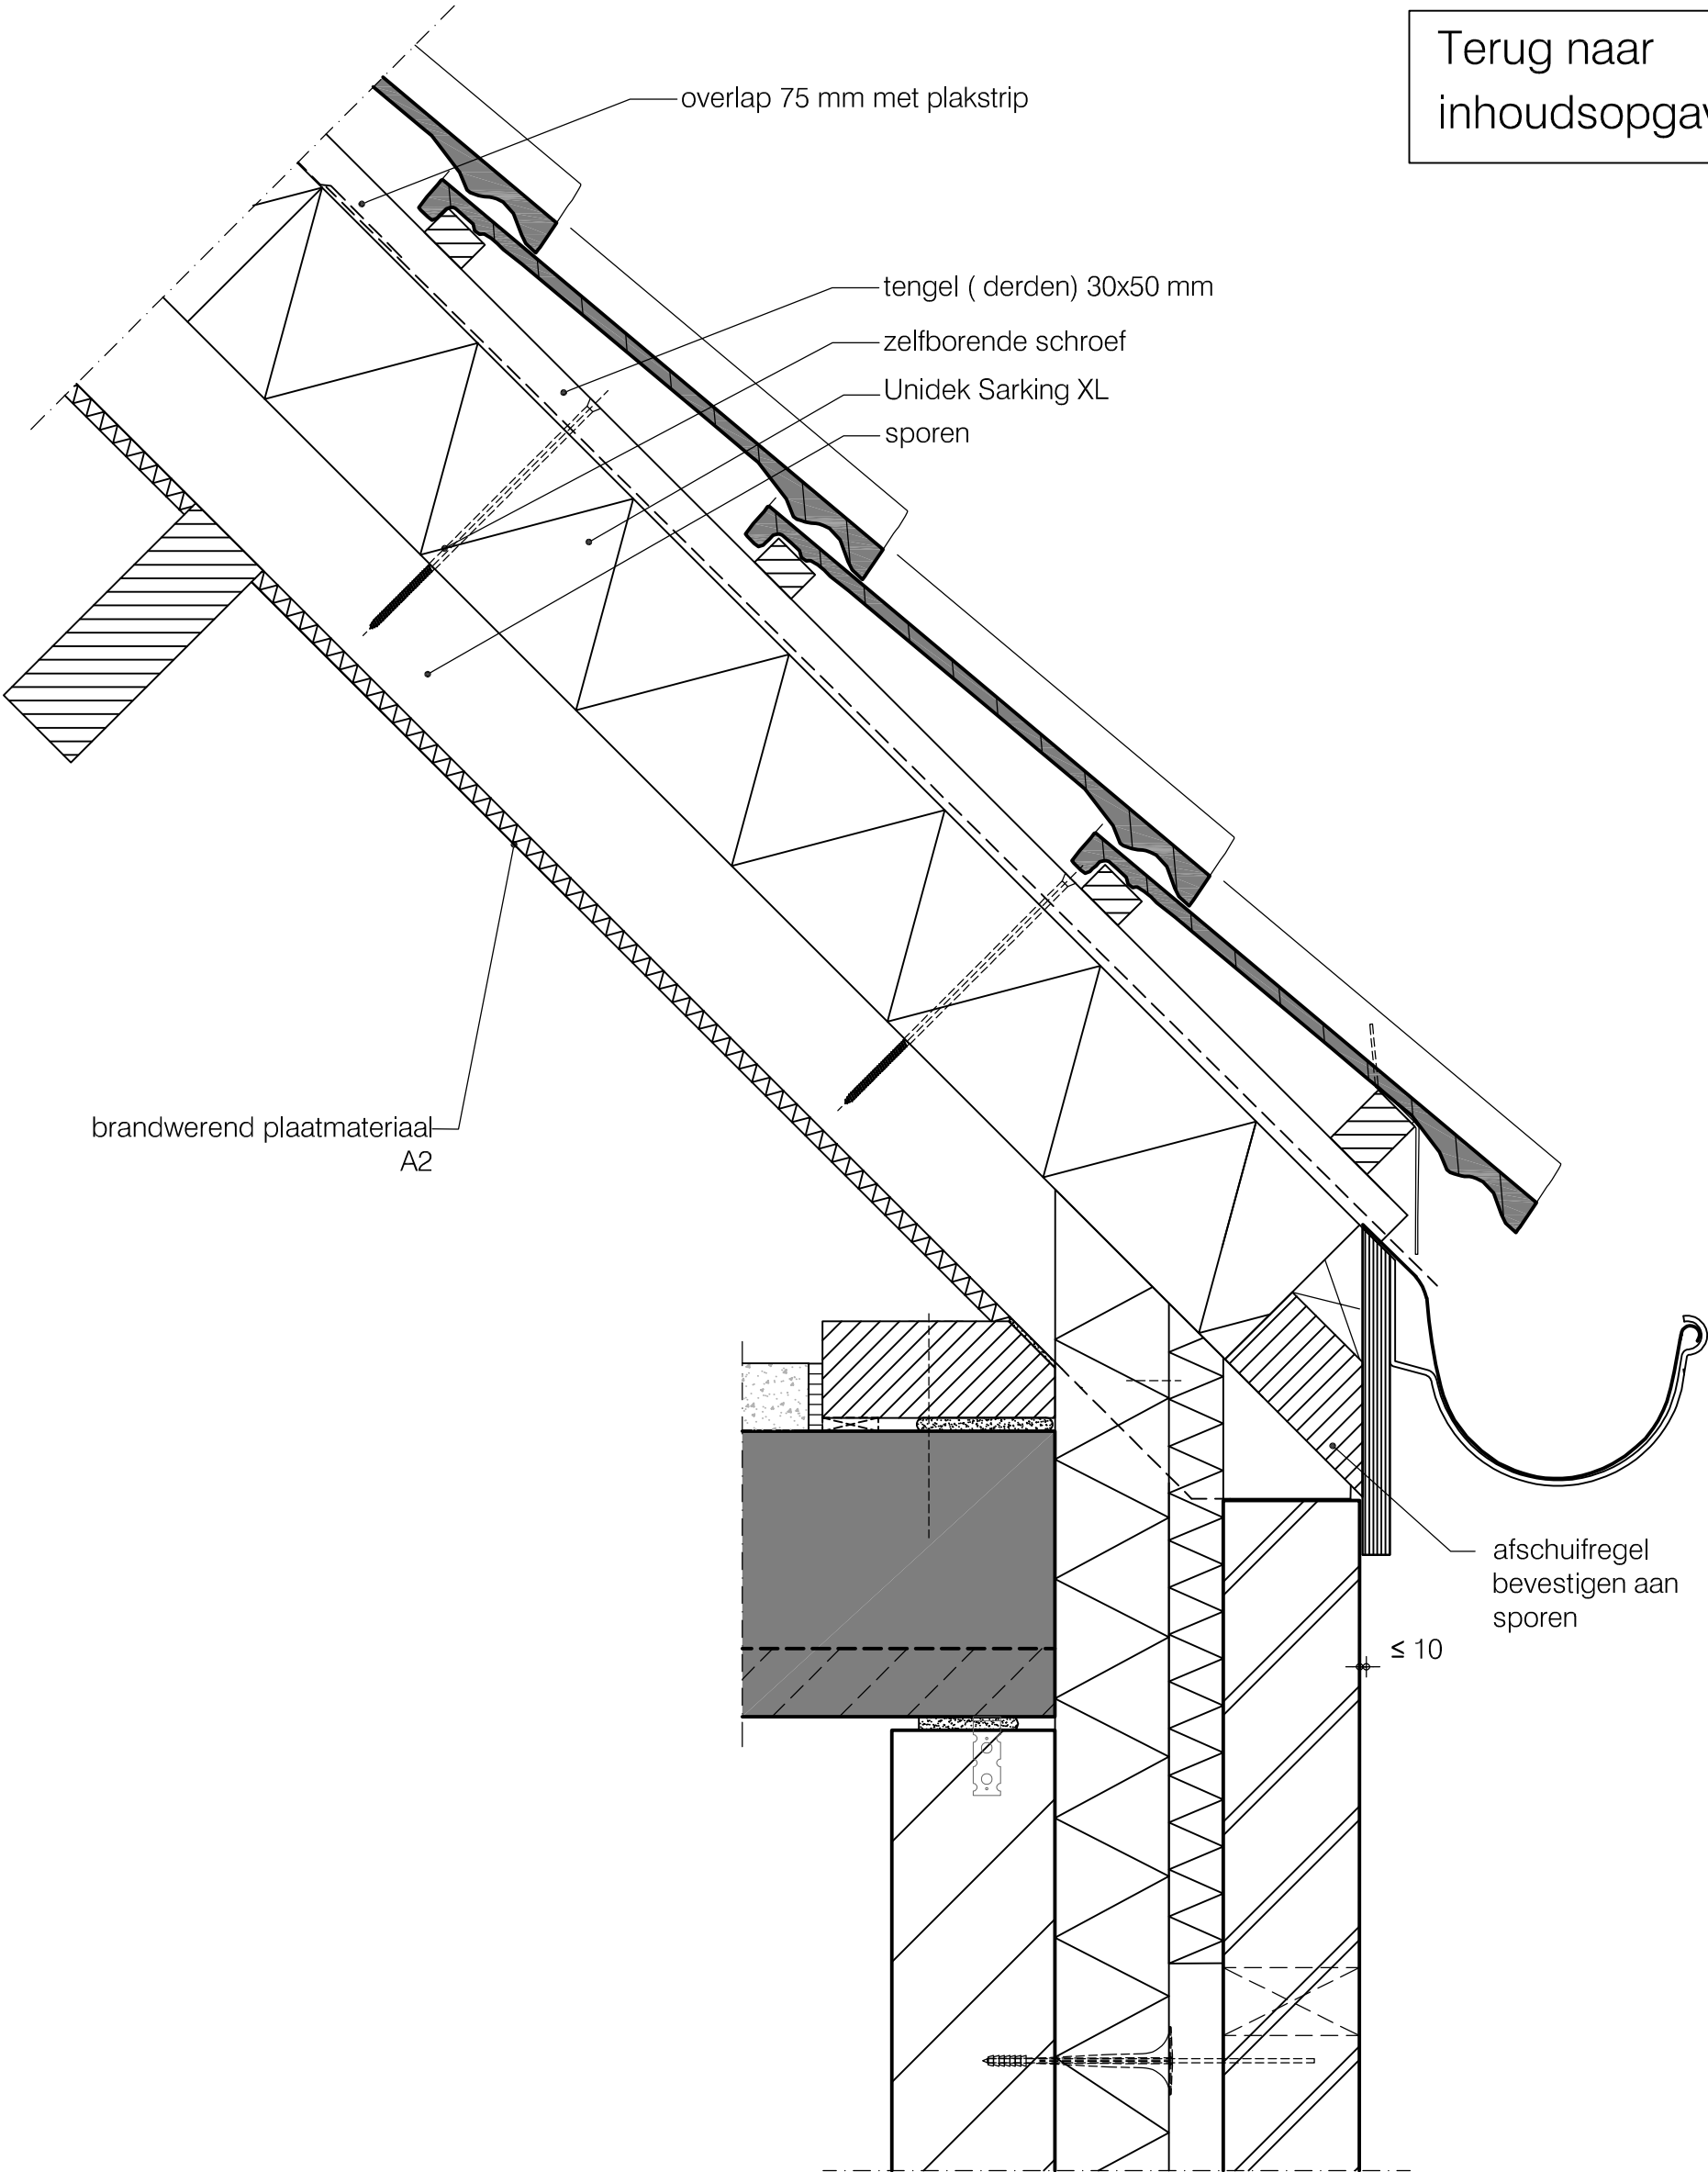

Basisdetails Sarking XL


Gootdetail

SAR 02B

Versie 3.2 | 11/2023

Schaal 1:5

Terug naar
inhoudsopgave

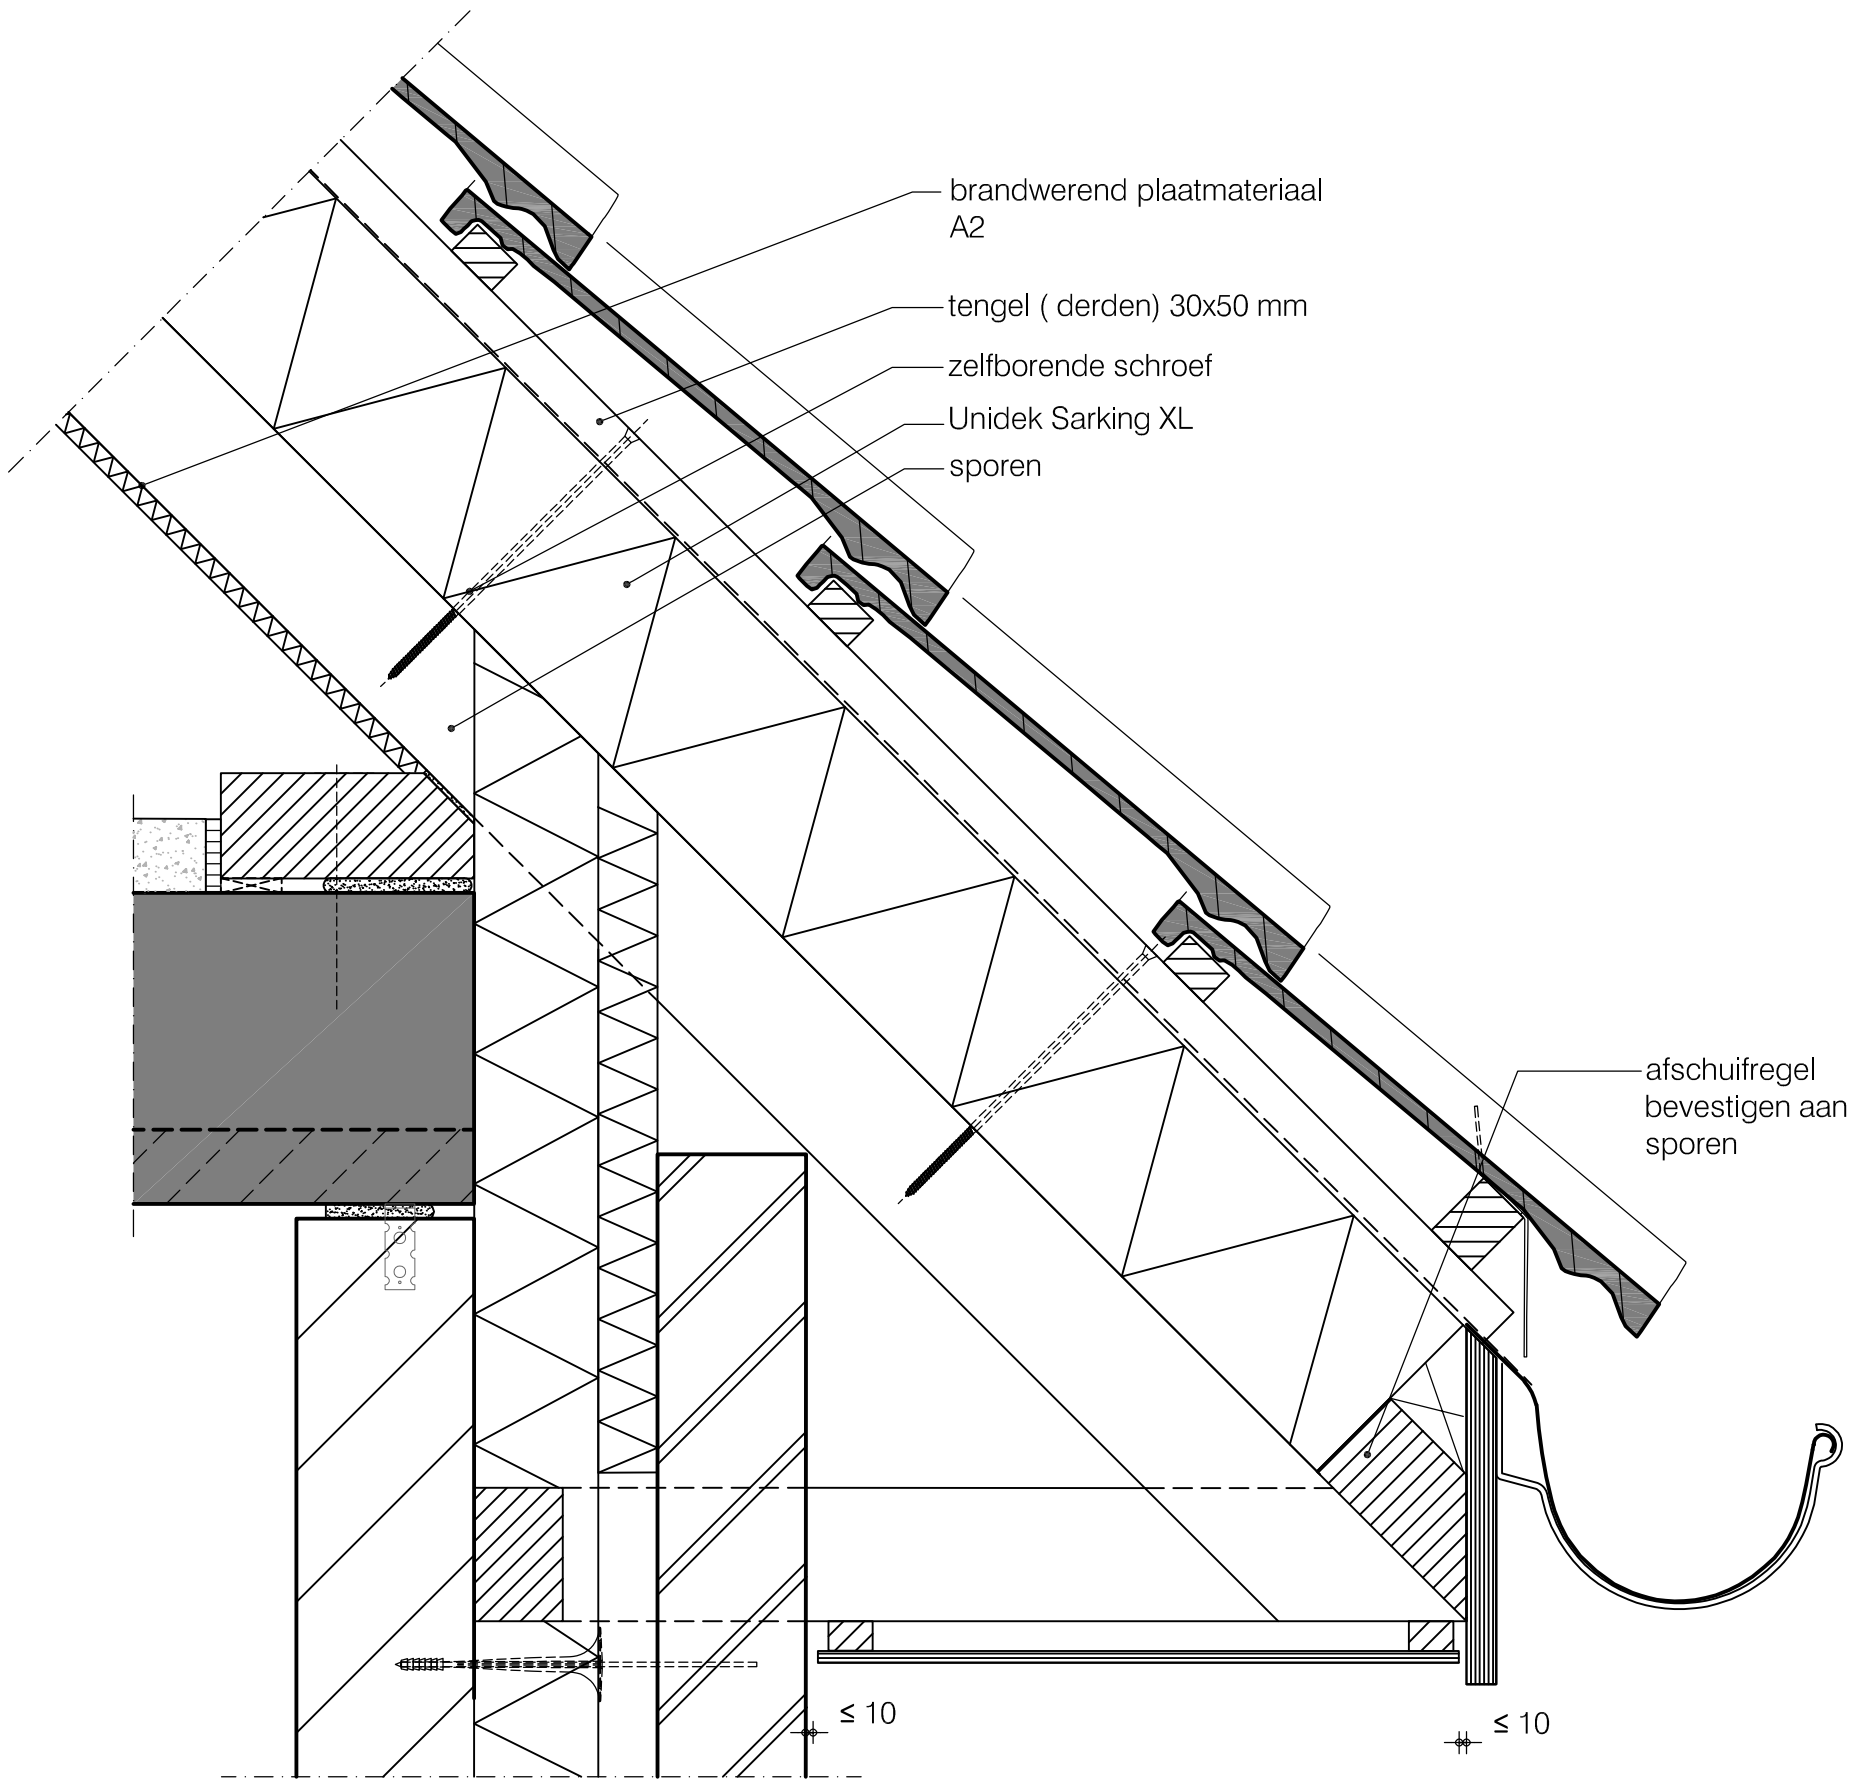



Basisdetails Sarking XL


Topgevel detail

SAR 04

Versie 3.2 | 11/2023

Schaal 1:5

Terug naar
inhoudsopgave

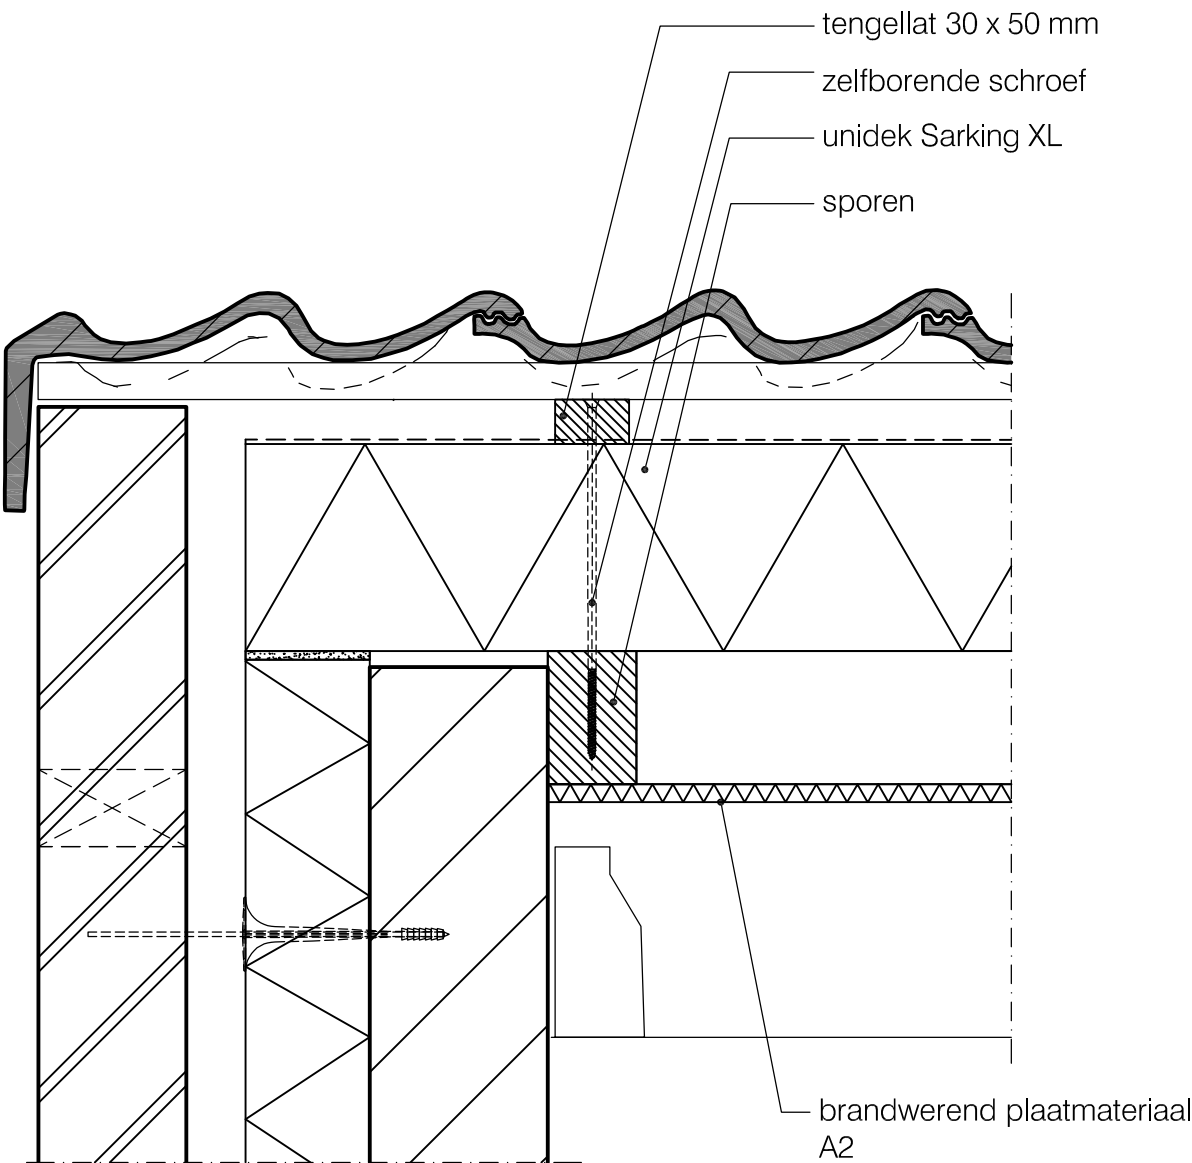



Basisdetails Sarking XL


Topgevel met zij-overstek detail

SAR 05

Versie 3.2 | 11/2023

Schaal 1:5

Terug naar
inhoudsopgave

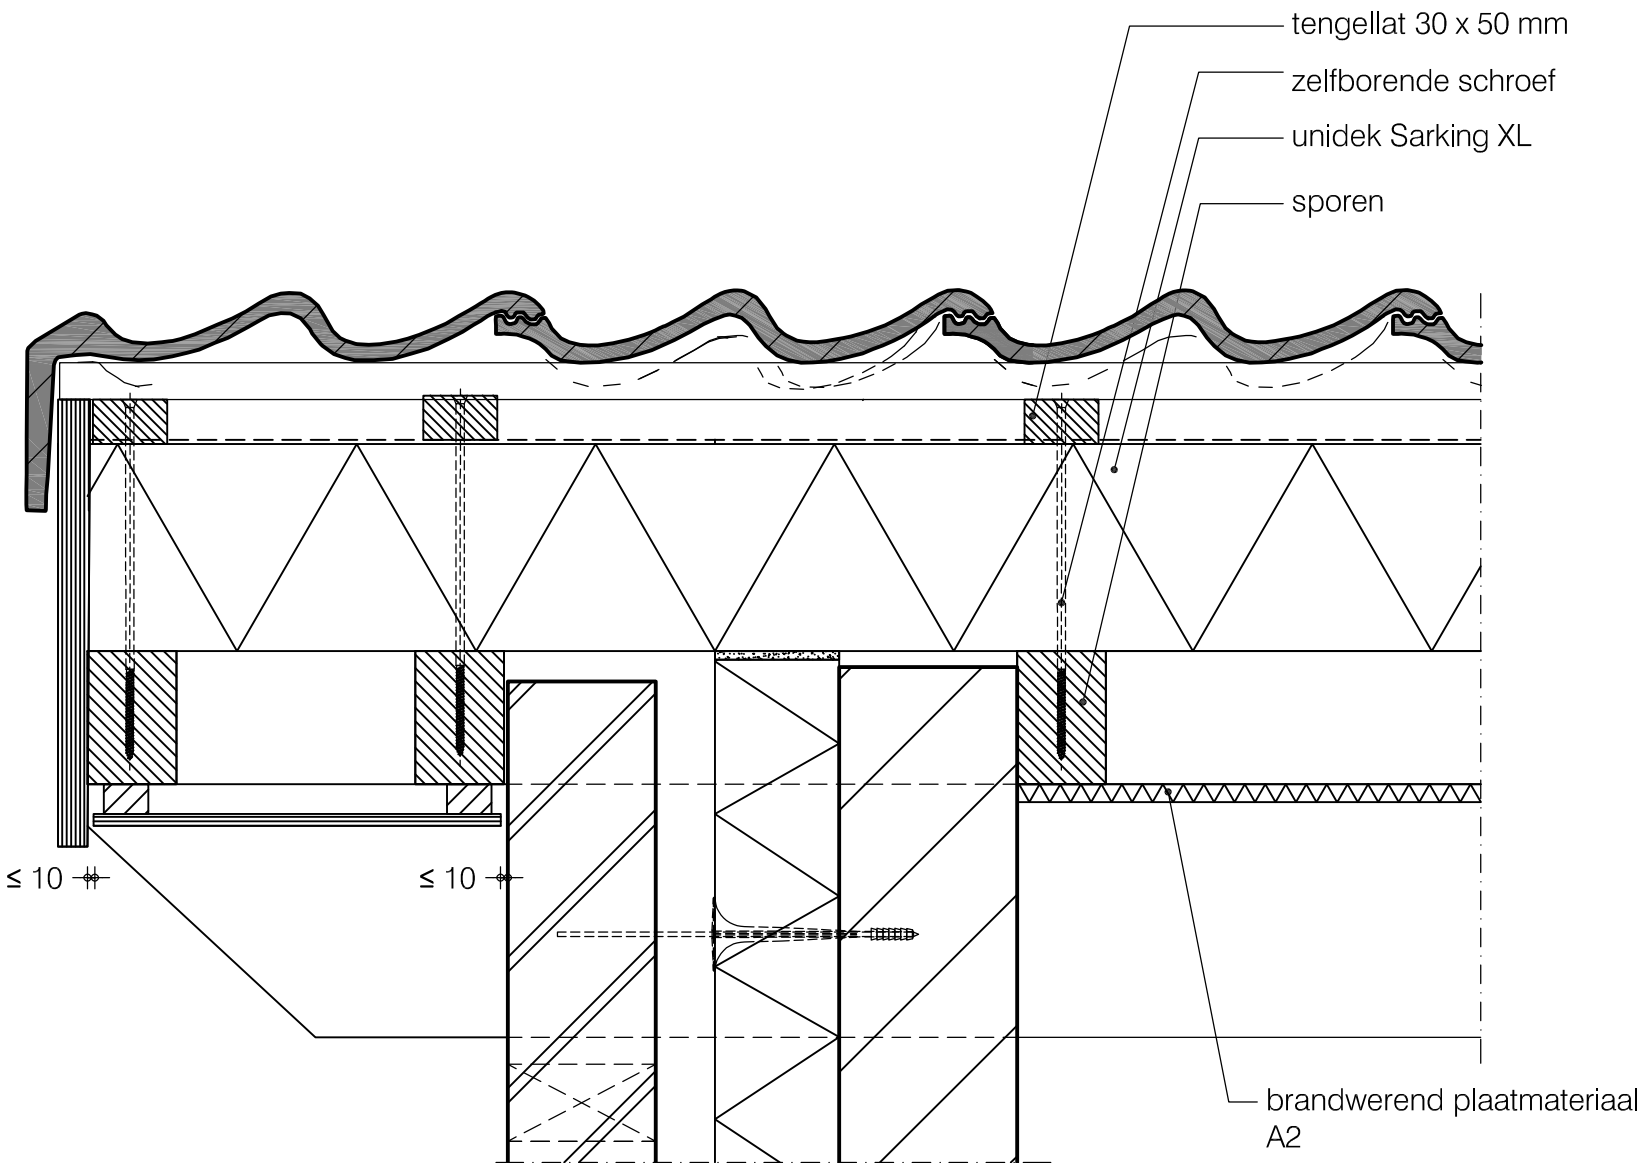




Basisdetails Sarking XL

Dakraam detail horizontaal	SAR 06
Versie 3.2 11/2023	Schaal 1:5

Terug naar
inhoudsopgave

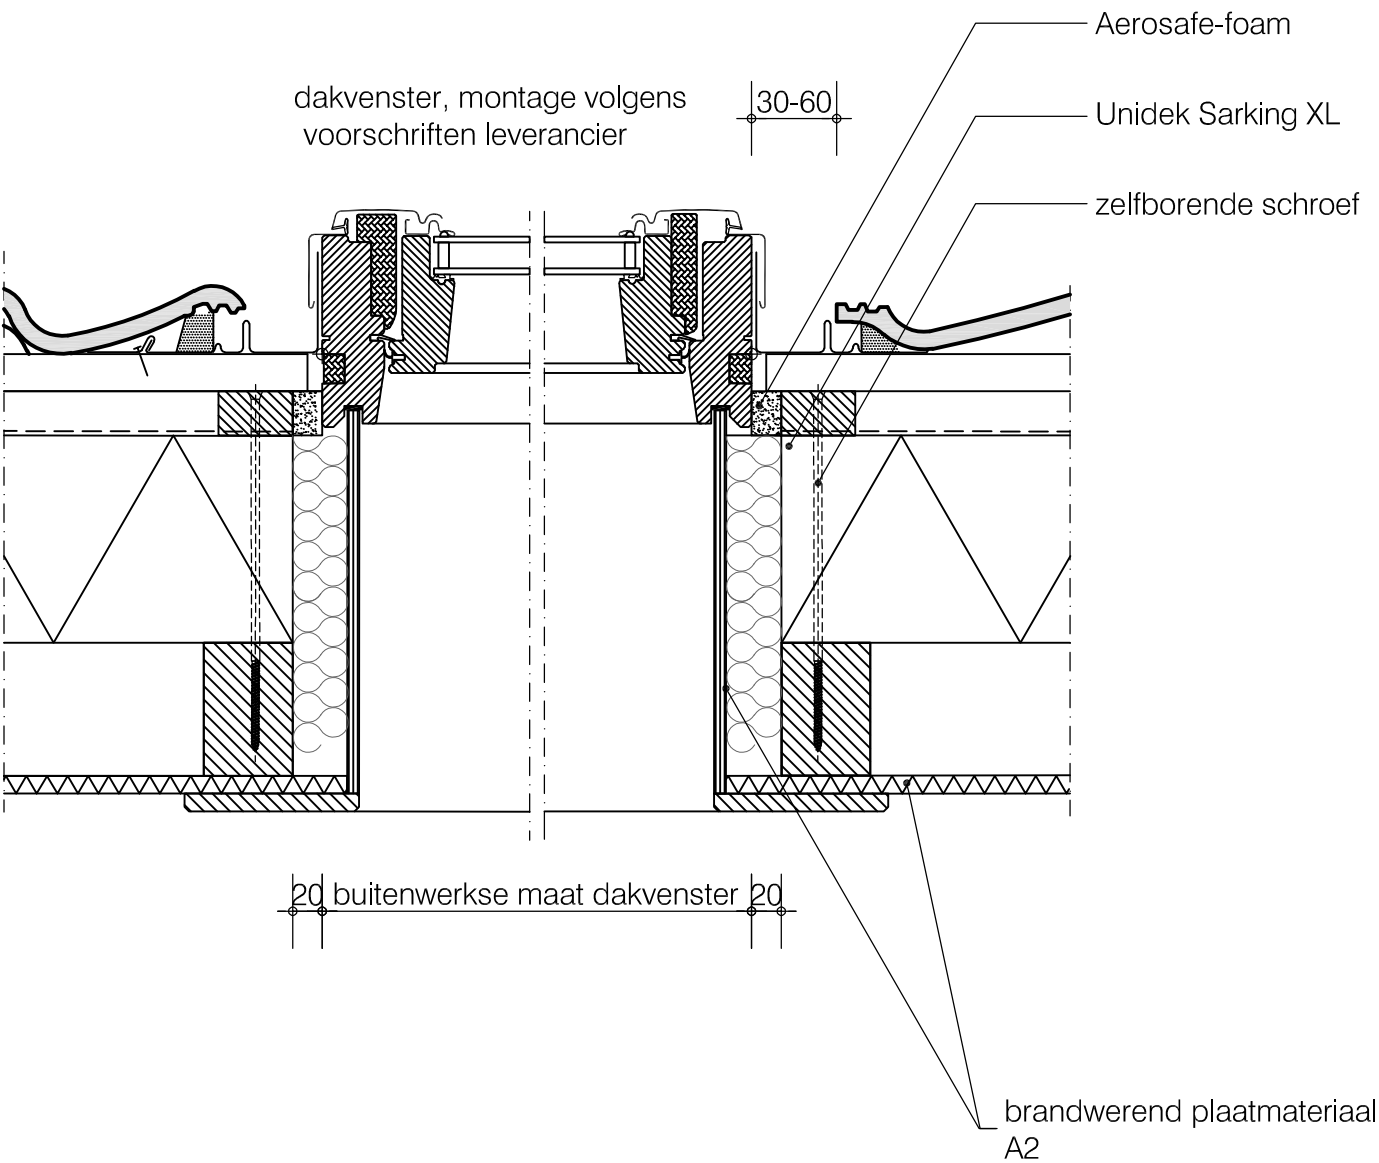

Basisdetails Sarking XL


Dakraam detail verticaal

SAR 07

Versie 3.2 | 11/2023

Schaal 1:5

Terug naar
inhoudsopgave

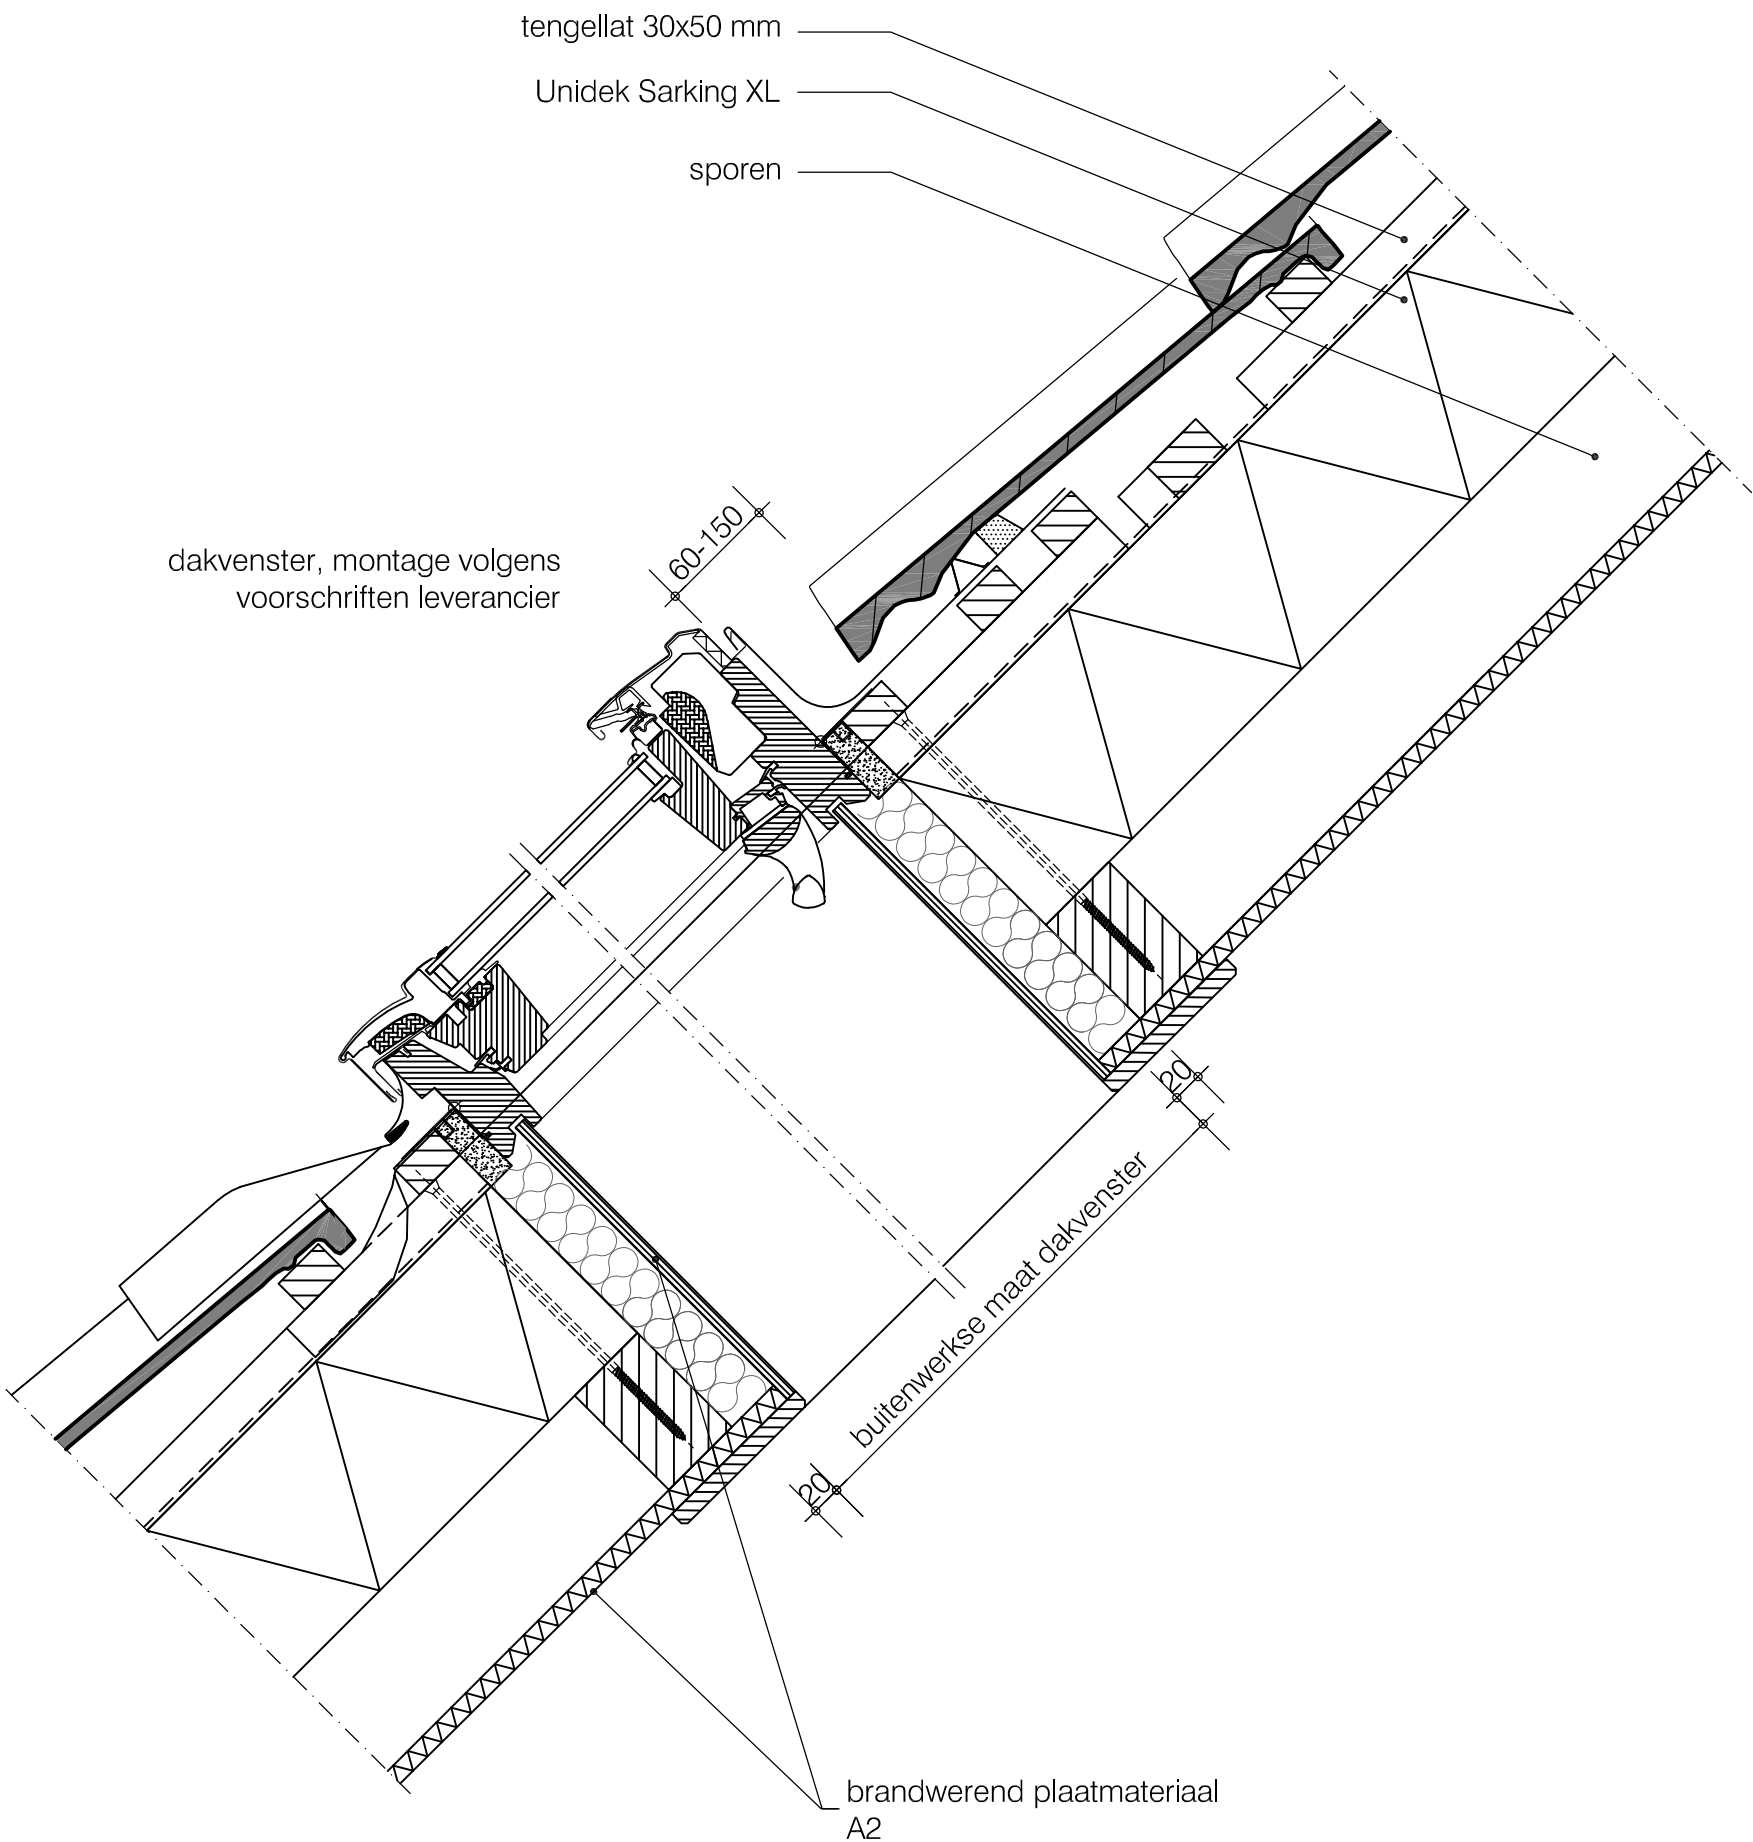



Basisdetails Sarking XL


Kilgoot detail

SAR 10

Versie 3.2 | 11/2023

Schaal 1:5

Terug naar
inhoudsopgave

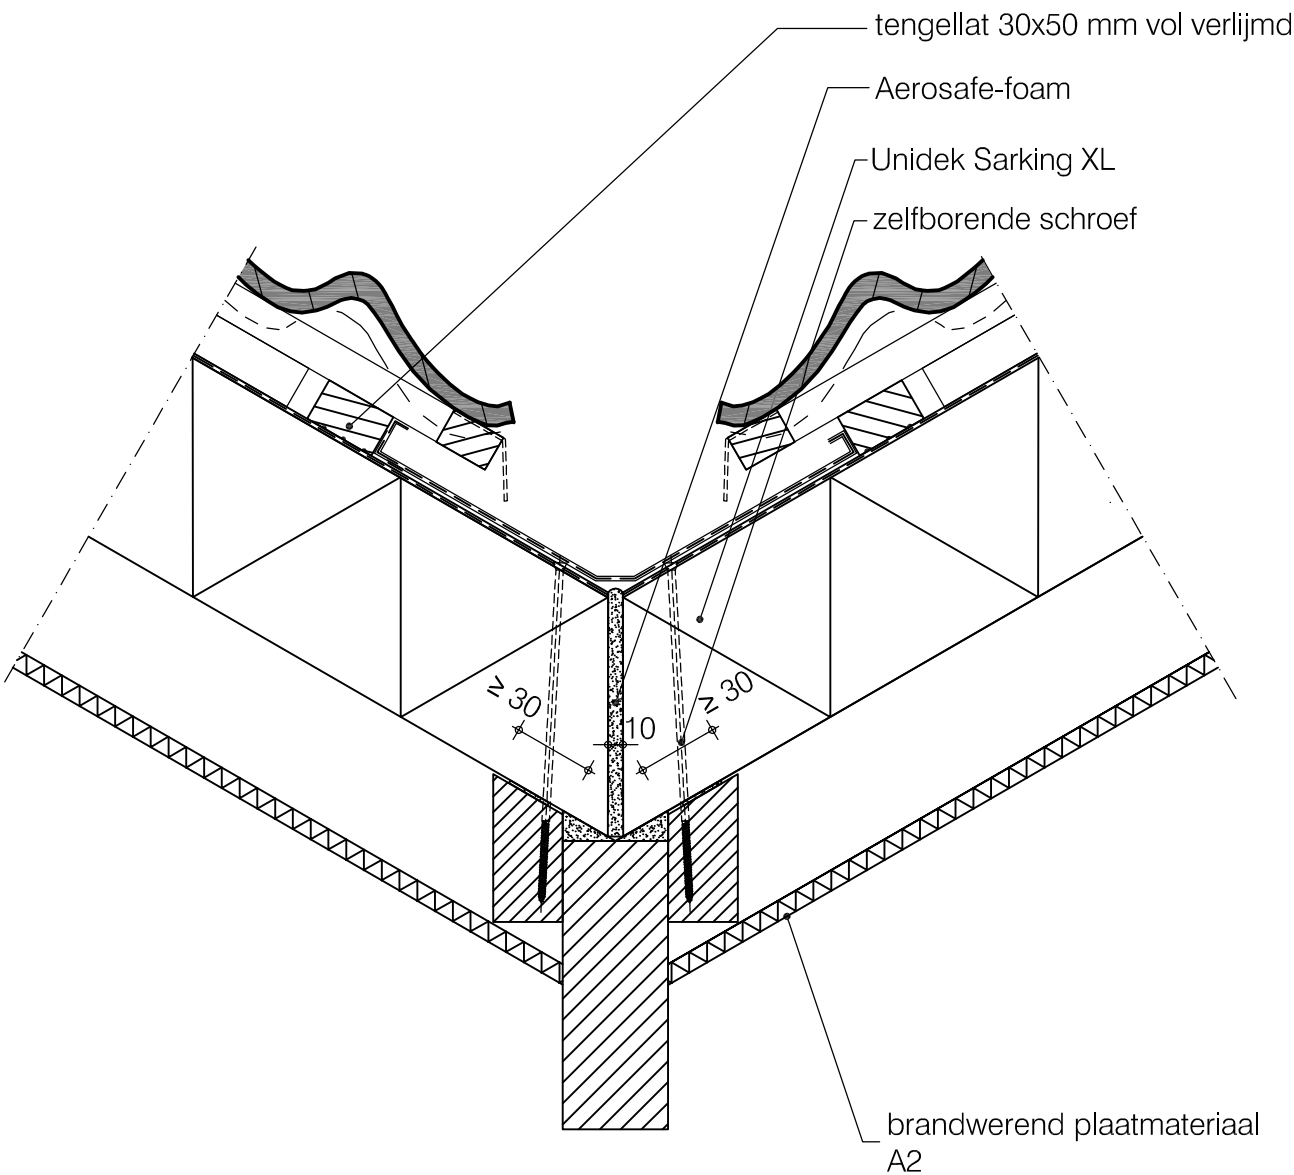



Basisdetails Sarking XL


Woningscheidende wand detail

SAR 25

Versie 3.2 | 11/2023

Schaal 1:5

Terug naar
inhoudsopgave

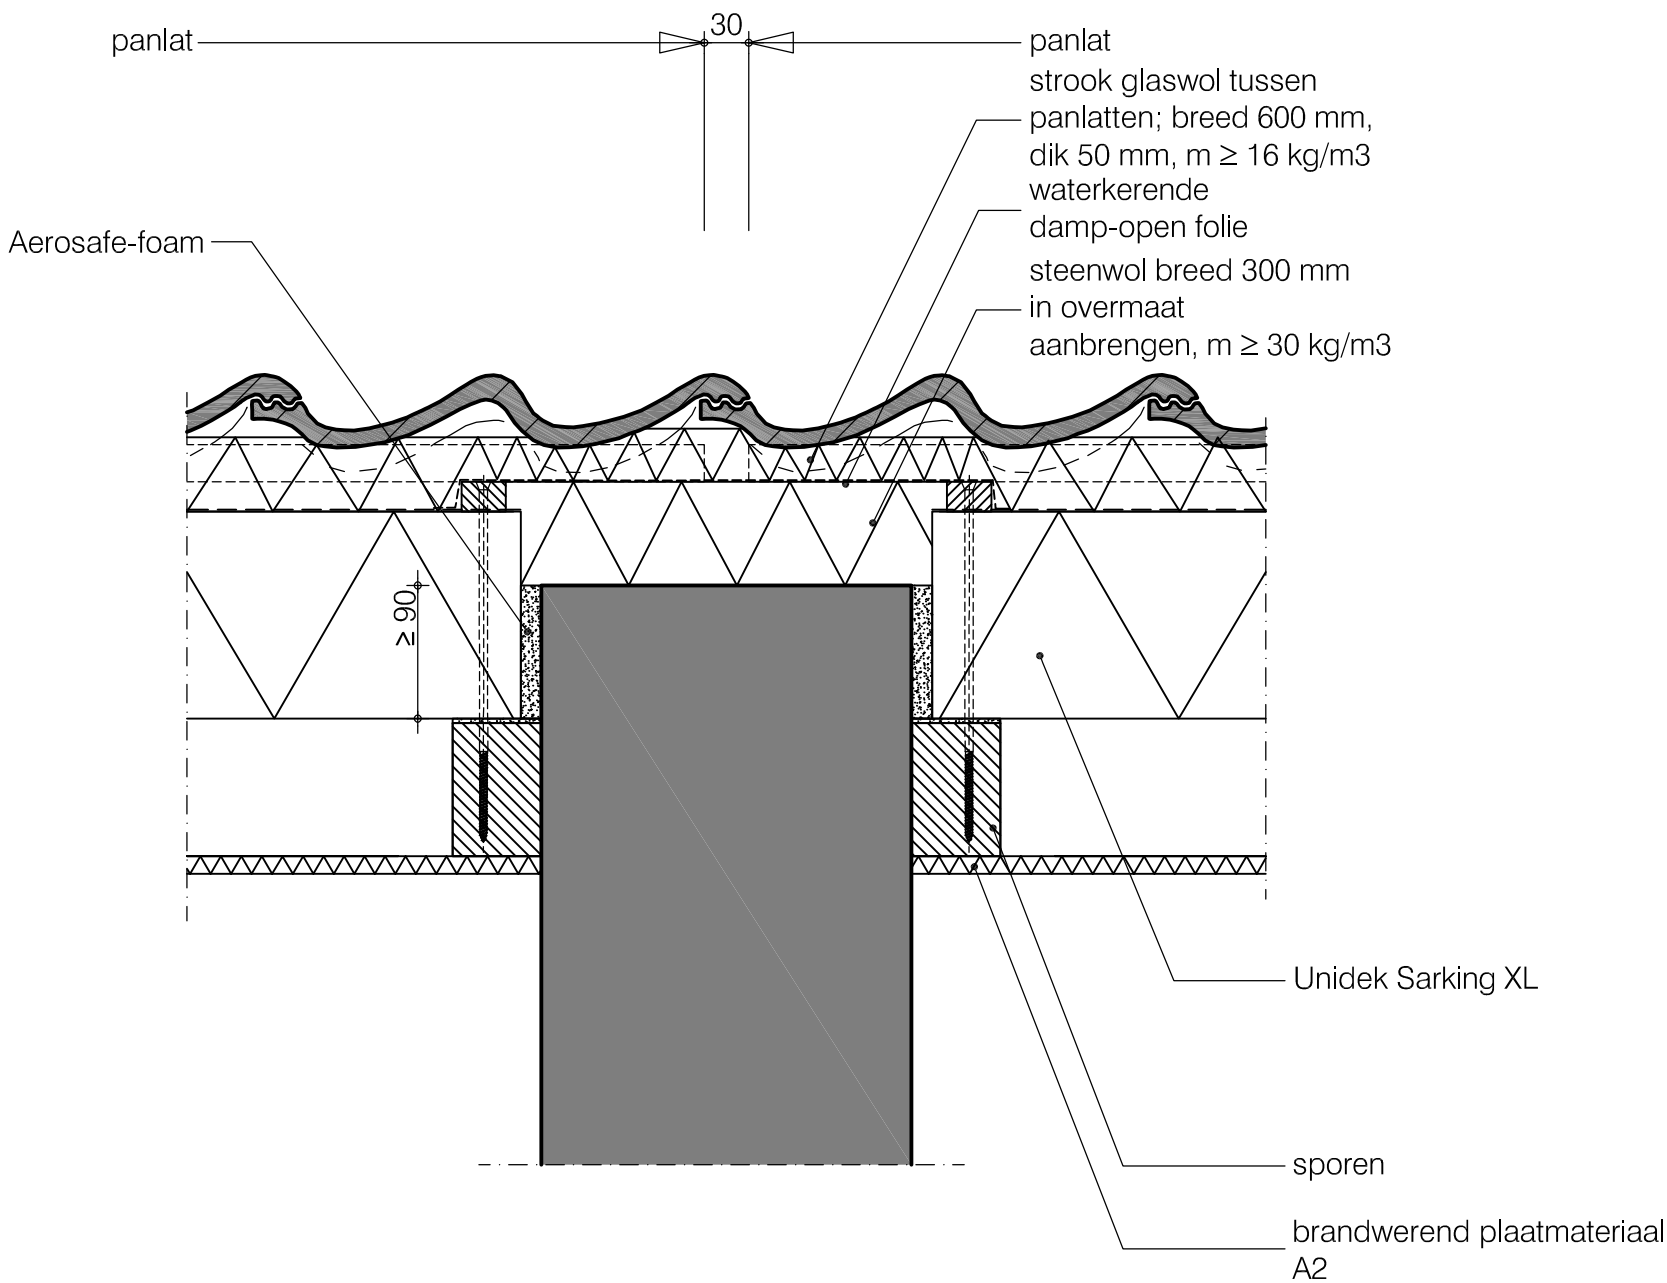



Basisdetails Sarking XL


Detail verticale stootnaad

SAR 32

Versie 3.2 | 11/2023

Schaal 1:5

Terug naar
inhoudsopgave

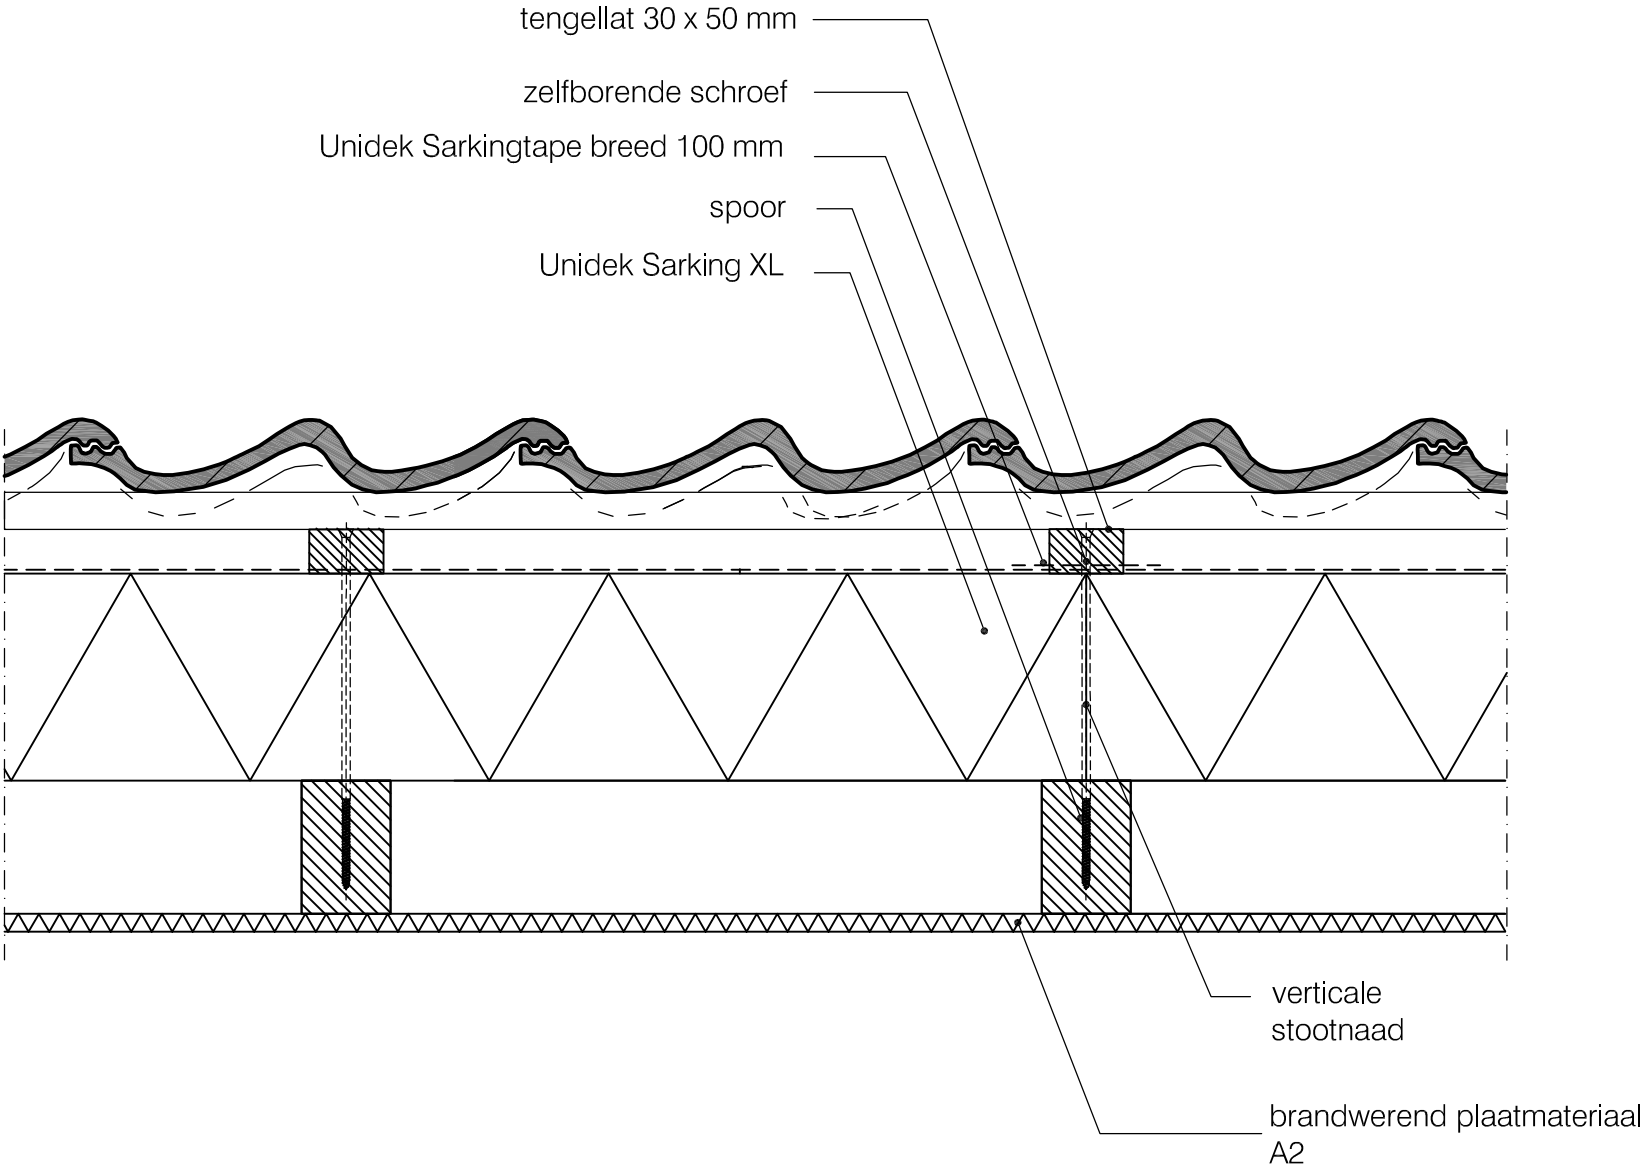



Basisdetails Sarking XL


Muuraansluiting zonder verholen goot

SAR 33

Versie 3.2 | 11/2023

Schaal 1:5

Terug naar
inhoudsopgave

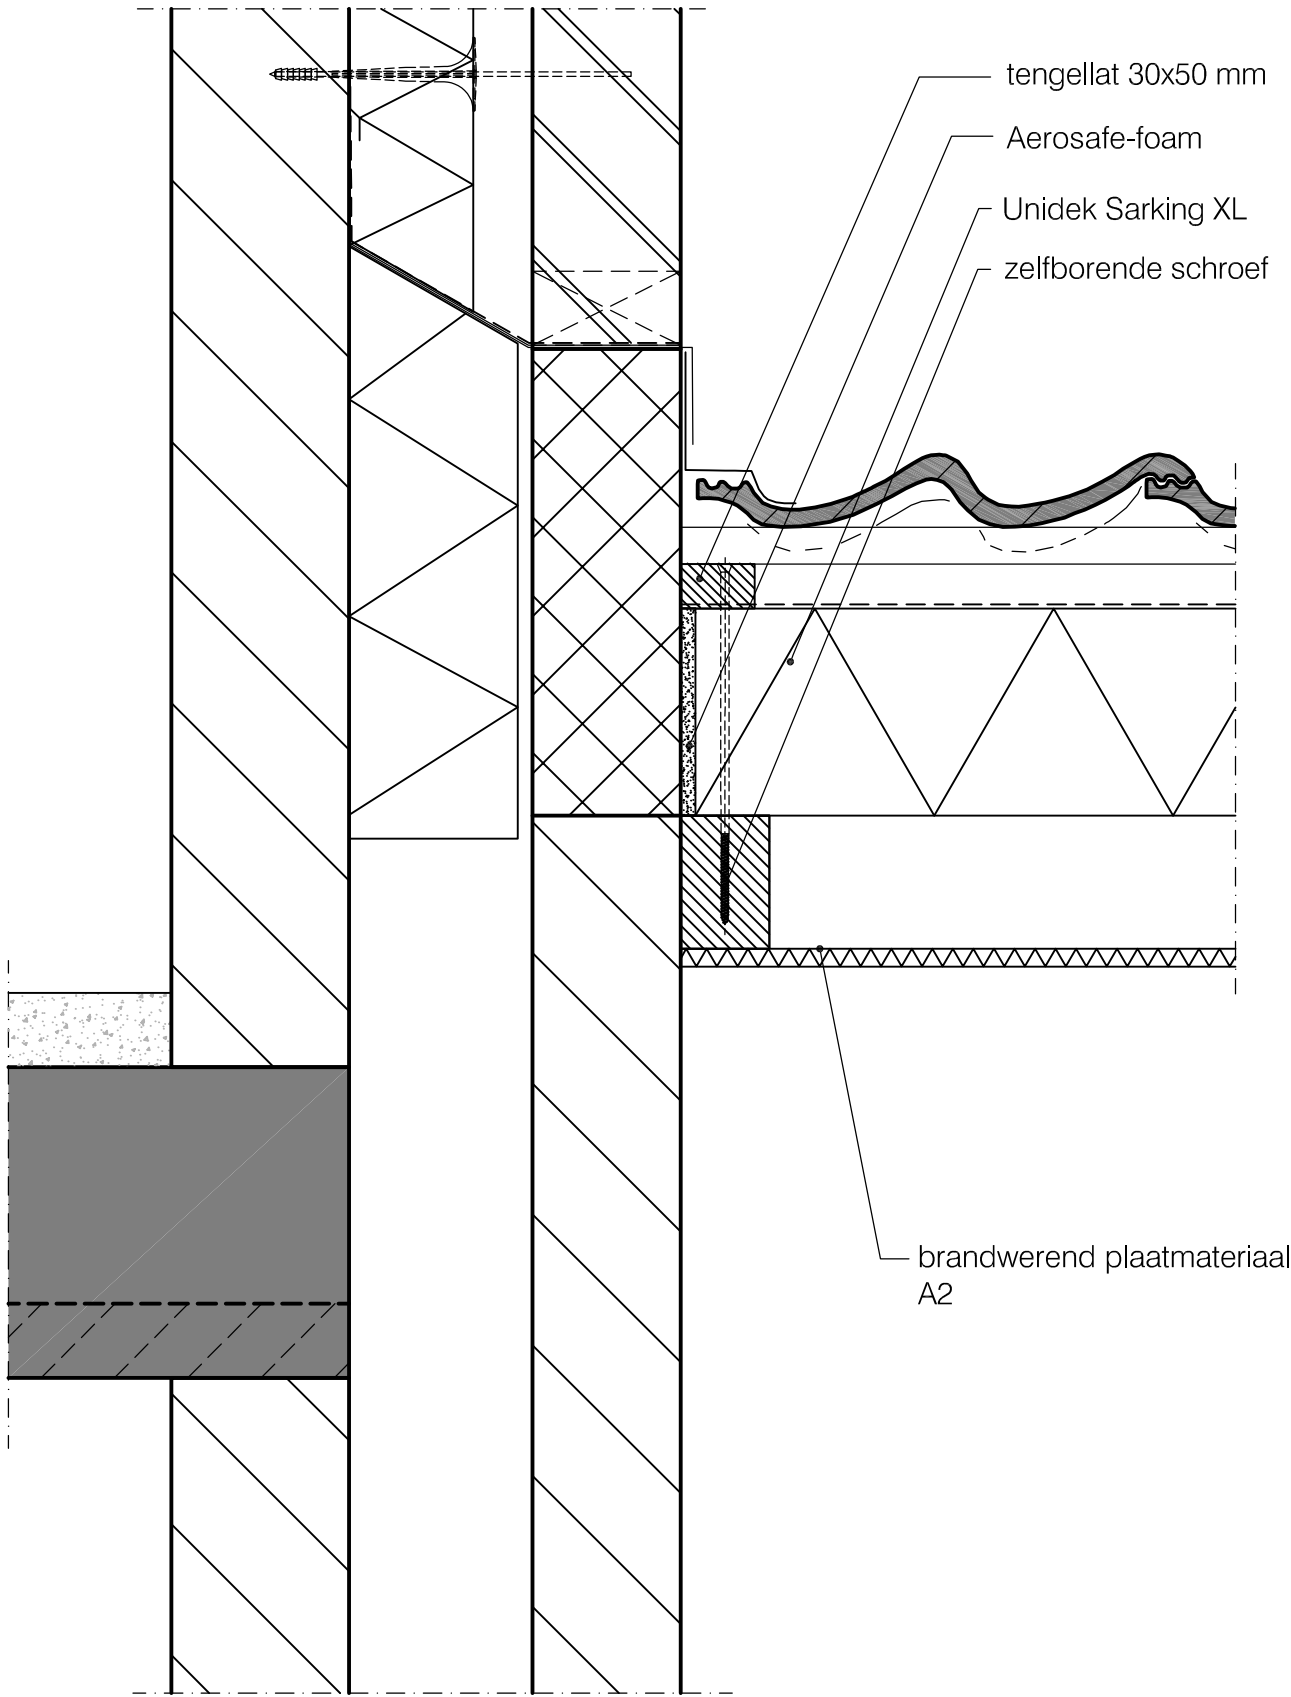



Basisdetails Sarking XL

Muuraansluiting met verholen goot	SAR 34
Versie 3.2 11/2023	Schaal 1:5

Terug naar
inhoudsopgave

